


950

925

950

925

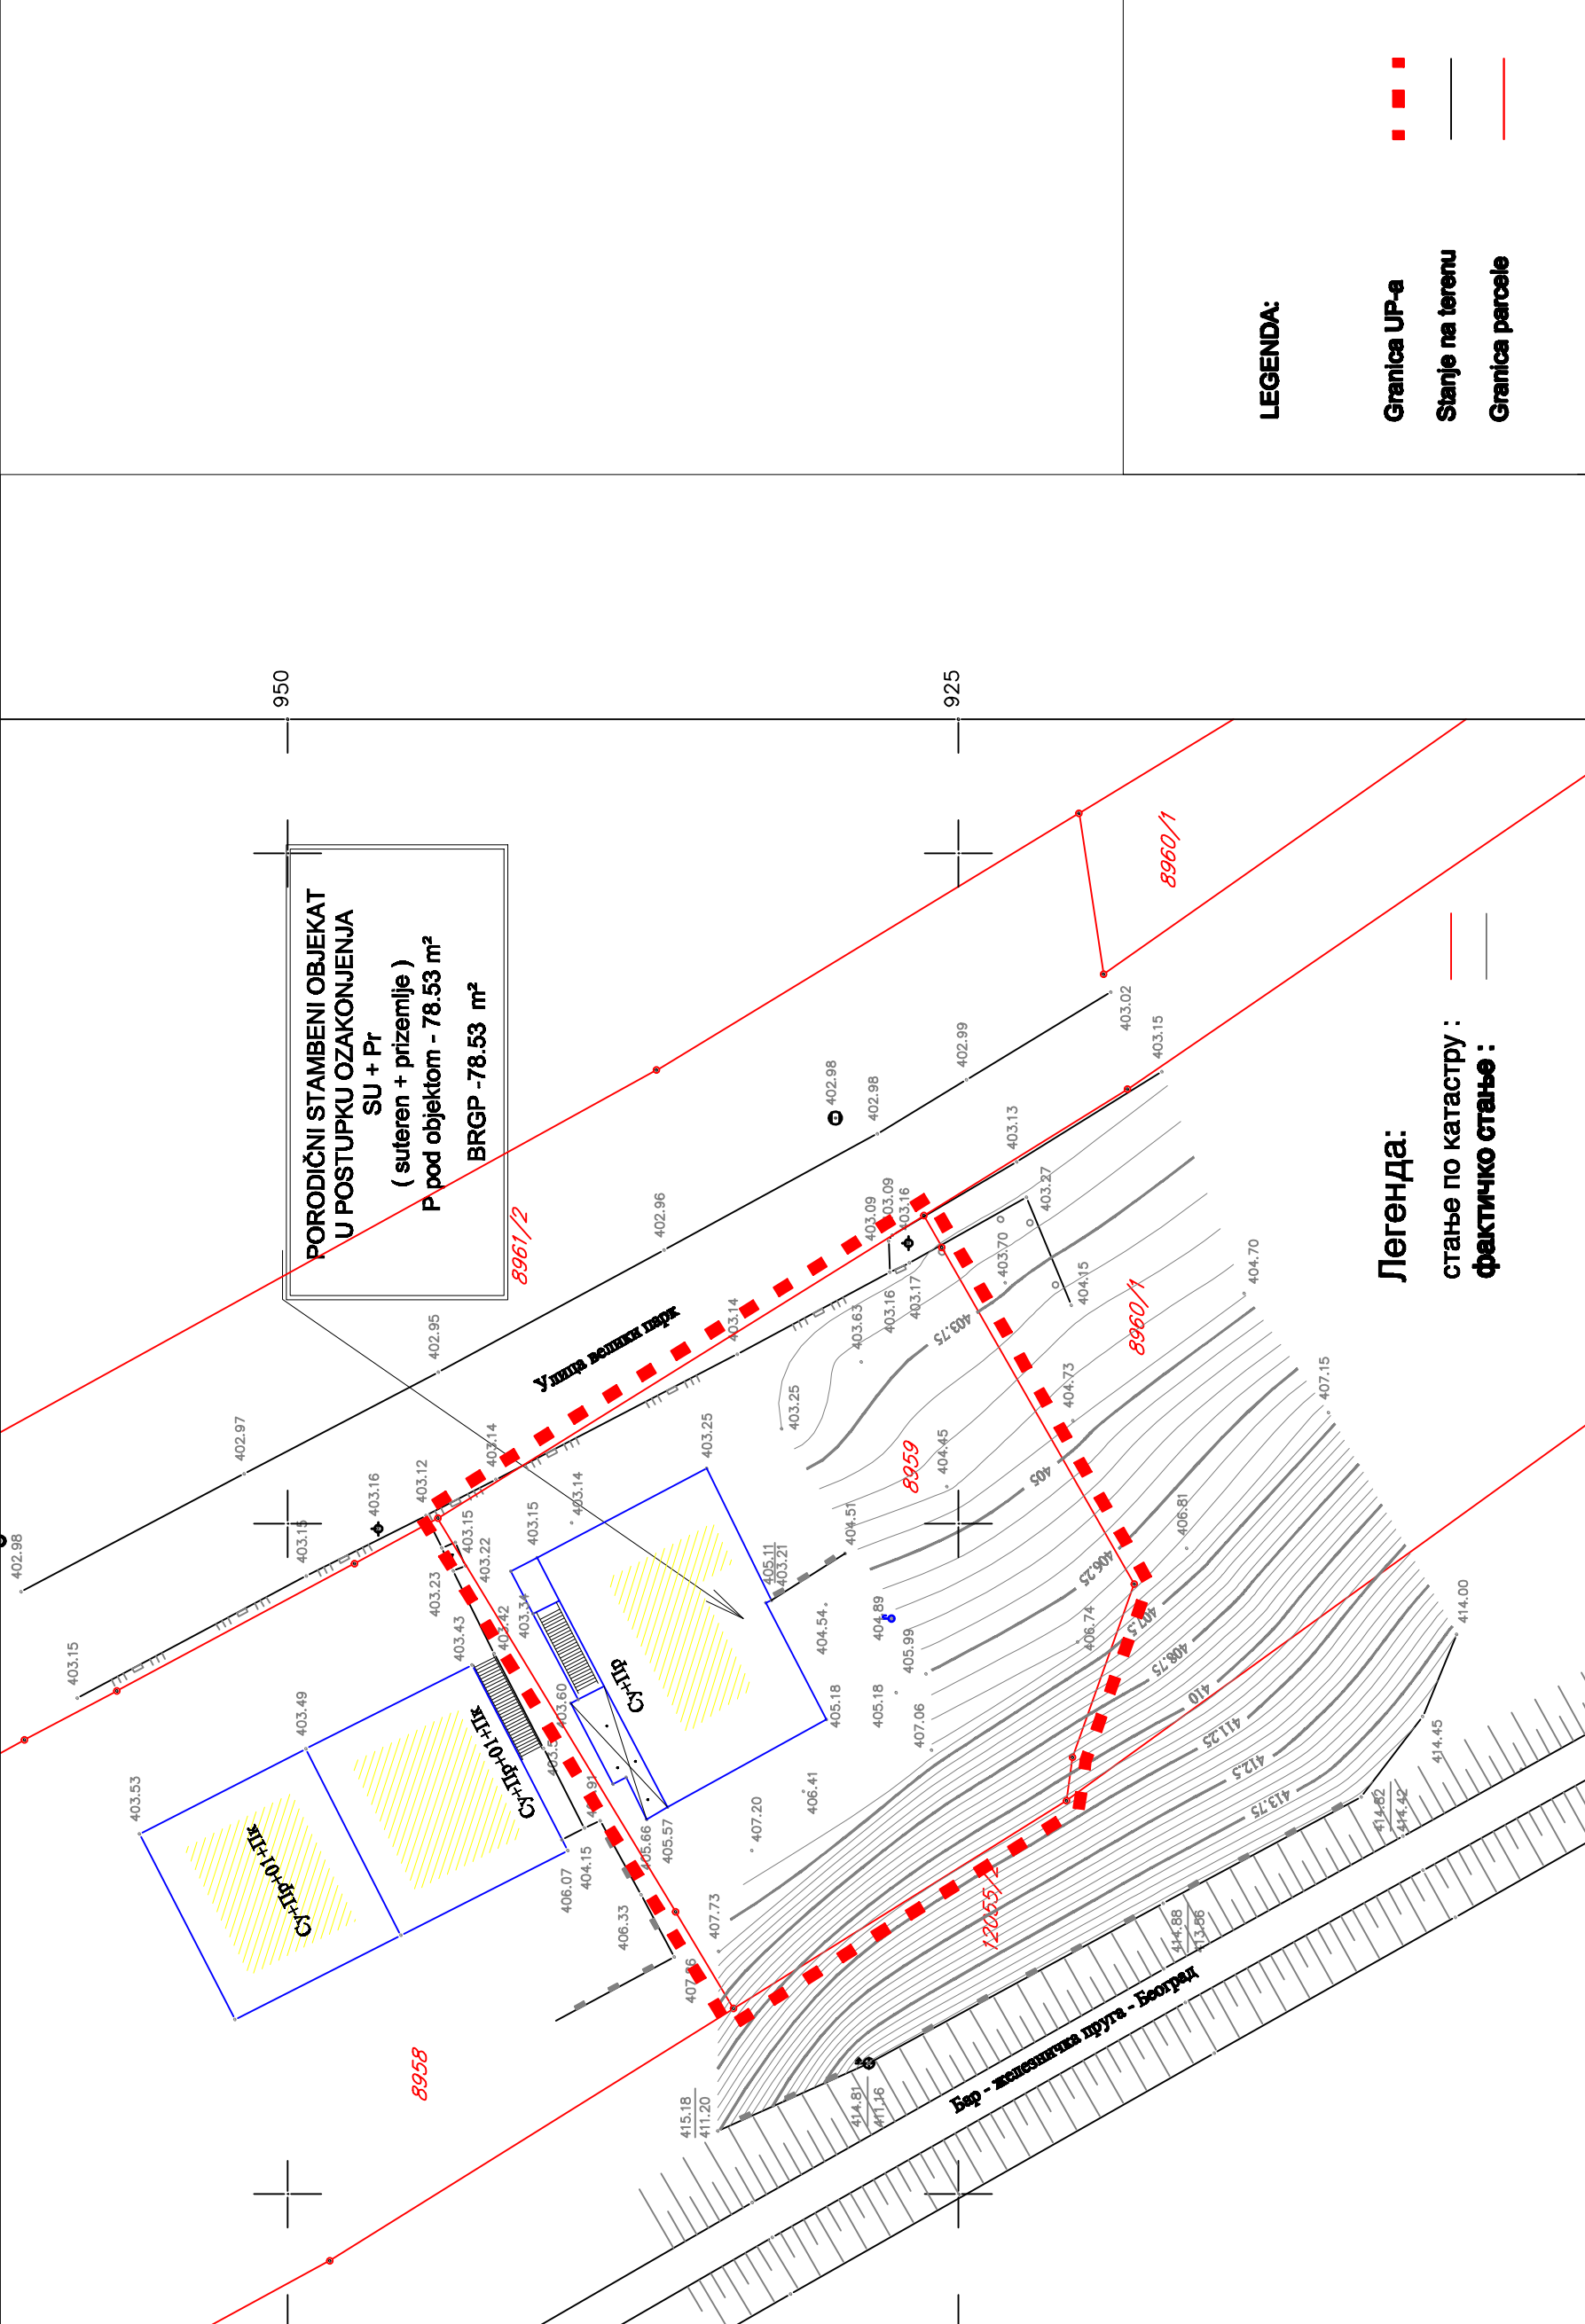

Легенда:

стање по катастру:

фактичко стање:

LEGENDA:

Granica UP-a

Stanje na terenu

Granica parcele

obrada: **AG BIRO d.o.o.**

ulica Kurtagina 10
Užice - Srbija
tel/fax +381 (0)31 555 255
e-mail: agbirou@gmail.com

direktor: Mилош Папић, dipl.inž.građ.

odgovorni projektant:

Ana Papić, dipl.inž.arh.

projekat broj

UP
11/18

APRIL 2018. g.

URBANISTIČKI PROJEKAT

**ZA REKONSTRUKCIJU POSTOJEĆEG STAMBENOG OBJEKTA I
IZGRADNJU NOVOG STAMBENOG OBJEKTA**
na kat. parceli br. 8959 KO UŽICE

INVESTITORI: Dogandžić Dušan i Buriljić Goran

MESTO: UŽICE

naslov

POSTOJEĆE STANJE SA GRANICOM PP-a

razmera: 1 : 250

br. lista: 3