


LEGENDA


- GRANICA PLANA
- STAVE PO KATASTRU
- FAKTIČKO STAVE

ANALITIČKO GEODETSKE TAČKE GRANICE PLANA

- | | |
|---------------------|-----------------|
| 1. 7 406 028. 8800 | 4 858 220. 2400 |
| 2. 7 406 027. 8000 | 4 85 8224. 6600 |
| 3. 7 406 028. 0200 | 4 858 227. 7100 |
| 4. 7 406 026. 5700 | 4 858 238. 0300 |
| 5. 7 406 025. 9000 | 4 858 241. 7900 |
| 6. 7 406 024. 0100 | 4 858 251. 5100 |
| 7. 7406 022. 5600 | 4 858 260. 3500 |
| 8. 7 406 022. 2300 | 4 858 270. 8700 |
| 9. 7 406 022. 0700 | 4 858 283. 7800 |
| 10. 7 406 021. 7400 | 4 858 291. 9600 |
| 11. 7 406 021. 6600 | 4 858 294. 0200 |
| 12. 7 406 018. 3800 | 4 858 294. 3500 |
| 13. 7 406 020. 2400 | 4 858 305. 8000 |
| 14. 7 406 020. 5000 | 4 858 307. 3800 |
| 15. 7 406 025. 9800 | 4 858 308. 4800 |
| 16. 7 406 032. 3900 | 4 858 326. 5800 |
| 17. 7 406 050. 4900 | 4 858 330. 0600 |
| 18. 7 406 048. 5200 | 4 858 334. 0000 |
| 19. 7 406 042. 0400 | 4 858 347. 5900 |
| 20. 7 406 036. 7100 | 4 858 384. 4000 |
| 21. 7 406 037. 4800 | 4 858 399. 9900 |
| 22. 7 406 037. 8200 | 4 858 406. 9900 |
| 23. 7 406 036. 5700 | 4 858 417. 6300 |
| 24. 7 406 035. 2800 | 4 858 426. 5900 |
| 25. 7 406 033. 0200 | 4 858 434. 7900 |
| 26. 7 406 028. 8000 | 4 858 441. 1300 |
| 27. 7 406 024. 9900 | 4 858 449. 0900 |
| 28. 7 406 027. 8500 | 4 858 456. 3200 |
| 29. 7 406 028. 3100 | 4 858 463. 6000 |
| 30. 7 406 027. 6500 | 4 858 471. 8000 |
| 31. 7 406 024. 7200 | 4 858 478. 4500 |
| 32. 7 406 012. 4400 | 4 858 504. 8600 |
| 33. 7 406 008. 3200 | 4 858 519. 0600 |
| 34. 7 406 005. 3600 | 4 858 518. 8300 |
| 35. 7 405 993. 8500 | 4 858 534. 2100 |
| 36. 7 405 980. 9700 | 4 858 543. 5400 |
| 37. 7 405 976. 5700 | 4 858 554. 6100 |
| 38. 7 405 967. 3199 | 4 858 555. 7900 |
| 39. 7 405 967. 8000 | 4 858 548. 0100 |
| 40. 7 405 969. 0000 | 4 858 542. 0100 |
| 41. 7 405 965. 8500 | 4 858 541. 2500 |
| 42. 7 405 970. 1600 | 4 858 536. 7500 |
| 43. 7 405 980. 8600 | 4 858 524. 6801 |
| 44. 7 405 985. 5500 | 4 858 511. 2800 |
| 45. 7 405 986. 9301 | 4 858 495. 0300 |
| 46. 7 405 987. 0900 | 4 858 480. 4500 |
| 47. 7 405 987. 3199 | 4 858 472. 5100 |
| 48. 7 405 987. 2200 | 4 858 452. 6801 |
| 49. 7 405 984. 4800 | 4 858 430. 1400 |
| 50. 7 405 989. 1741 | 4 858 406. 9049 |
| 51. 7 405 988. 5100 | 4 858 386. 9900 |
| 52. 7 405 984. 1100 | 4 858 373. 0500 |
| 53. 7 405 982. 2600 | 4 858 356. 9800 |
| 54. 7 405 984. 3400 | 4 858 341. 9500 |
| 55. 7 405 962. 0600 | 4 858 339. 1000 |
| 56. 7 405 969. 0900 | 4 858 323. 4000 |
| 57. 7 405 973. 6899 | 4 858 324. 4700 |
| 58. 7 405 977. 9700 | 4 858 324. 9301 |
| 59. 7 405 981. 2800 | 4 858 323. 0800 |
| 60. 7 405 988. 9900 | 4 858 321. 0200 |
| 61. 7 405 990. 3400 | 4 858 300. 0100 |
| 62. 7 405 986. 7700 | 4 858 286. 8000 |
| 63. 7 405 987. 1300 | 4 858 285. 8300 |
| 64. 7 405 991. 5500 | 4 858 284. 8800 |
| 65. 7 405 995. 7900 | 4 858 283. 7200 |
| 66. 7 405 995. 9100 | 4 858 274. 1000 |
| 67. 7 406 000. 8100 | 4 858 263. 7900 |
| 68. 7 405 997. 8800 | 4 858 261. 9800 |
| 69. 7 405 998. 2900 | 4 858 261. 3800 |
| 70. 7 405 998. 5300 | 4 858 260. 1400 |
| 71. 7 405 998. 9600 | 4 858 258. 7400 |
| 72. 7 406 002. 2900 | 4 858 248. 9000 |
| 73. 7 406 007. 2200 | 4 858 237. 8500 |
| 74. 7 406 009. 0700 | 4 858 231. 1000 |
| 75. 7 406 008. 8000 | 4 858 231. 0000 |
| 76. 7 406 009. 8000 | 4 858 228. 4000 |
| 77. 7 406 009. 2000 | 4 858 227. 9000 |
| 78. 7 406 013. 5000 | 4 858 213. 6000 |

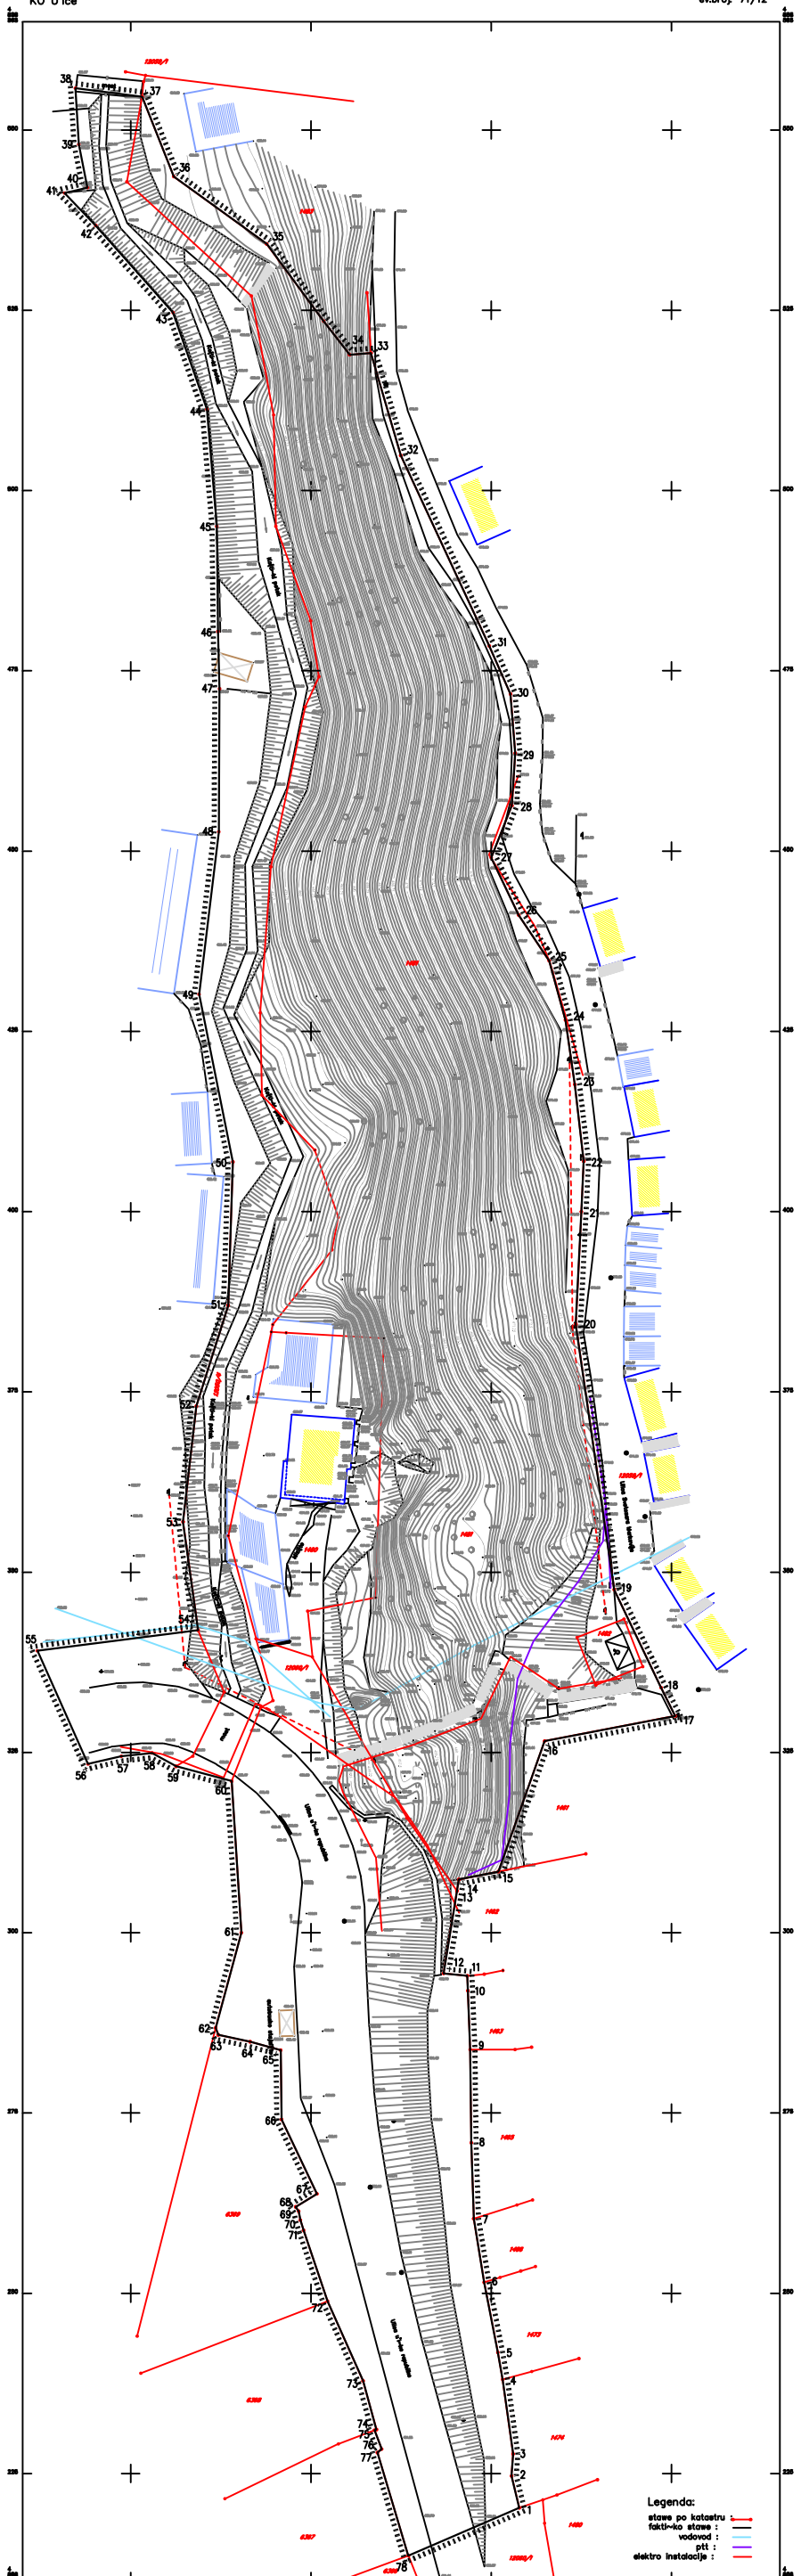

Legenda:
 stave po katastru :
 faktičko stave :
 vodovod :
 pit :
 elektro instalacije :



Naziv urbanističkog plana

PLAN DETALJNE REGULACIJE "KO[ITICA" U UŽICE

Naziv grafičkog prikaza

**KATASTARSKO-TOPOGRAFSKI PLAN
SA GRANICOM PLANSKOG PODRUČJA**

Broj grafičkog prikaza	1.	Razmera	1:500
Pravno lice koje je izradilo plan "AG BIRO" доо - УЖИЦЕ , Курлагина бр. 10, 31000 Ужице			
Pečat pravnog lica koje je izradilo plan		Odgovorni urbanista	
Miloš Papiš, dipl.in'.građ.		Ana Papiš, dipl.in'.arh. licenca br. 200 0716 04	
Stručni tim			
Ana Papiš, dipl.in'.arh. Svetlana Jovanović, dipl.in'.arh. Milica Luković, дипл.инж.арх. Nikola Sekulić, дипл.инж.арх. Vlade Borisavqevih, dipl.građ.in'.		Miloš Papiš, dipl.građ.in'. Aleksandra Jovanović, dipl.prost.plan. Danijela \oković, građ.tehn.	
Pečat skupštine Grada		Predsednik skupštine Grada	
MP		