


PORODIČNI STAMBENI OBJEKAT
Su+Pr
(suteran+prizemlje)
P pod objektom – 116 m²
BRGP – 116 m²

GARAŽA
Pr
(prizemlje)
P pod objektom – 30 m²
BRGP – 30 m²

ПОМОЋНИ OBJEKAT
Pr
(prizemlje)
P pod objektom – 20 m²
BRGP – 20 m²

Легенда :

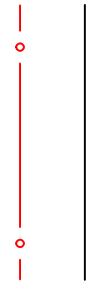


стање по катастру

стање на терену

LEGENDA:

Granica UP-a
Staње na terenu
Granica parcele

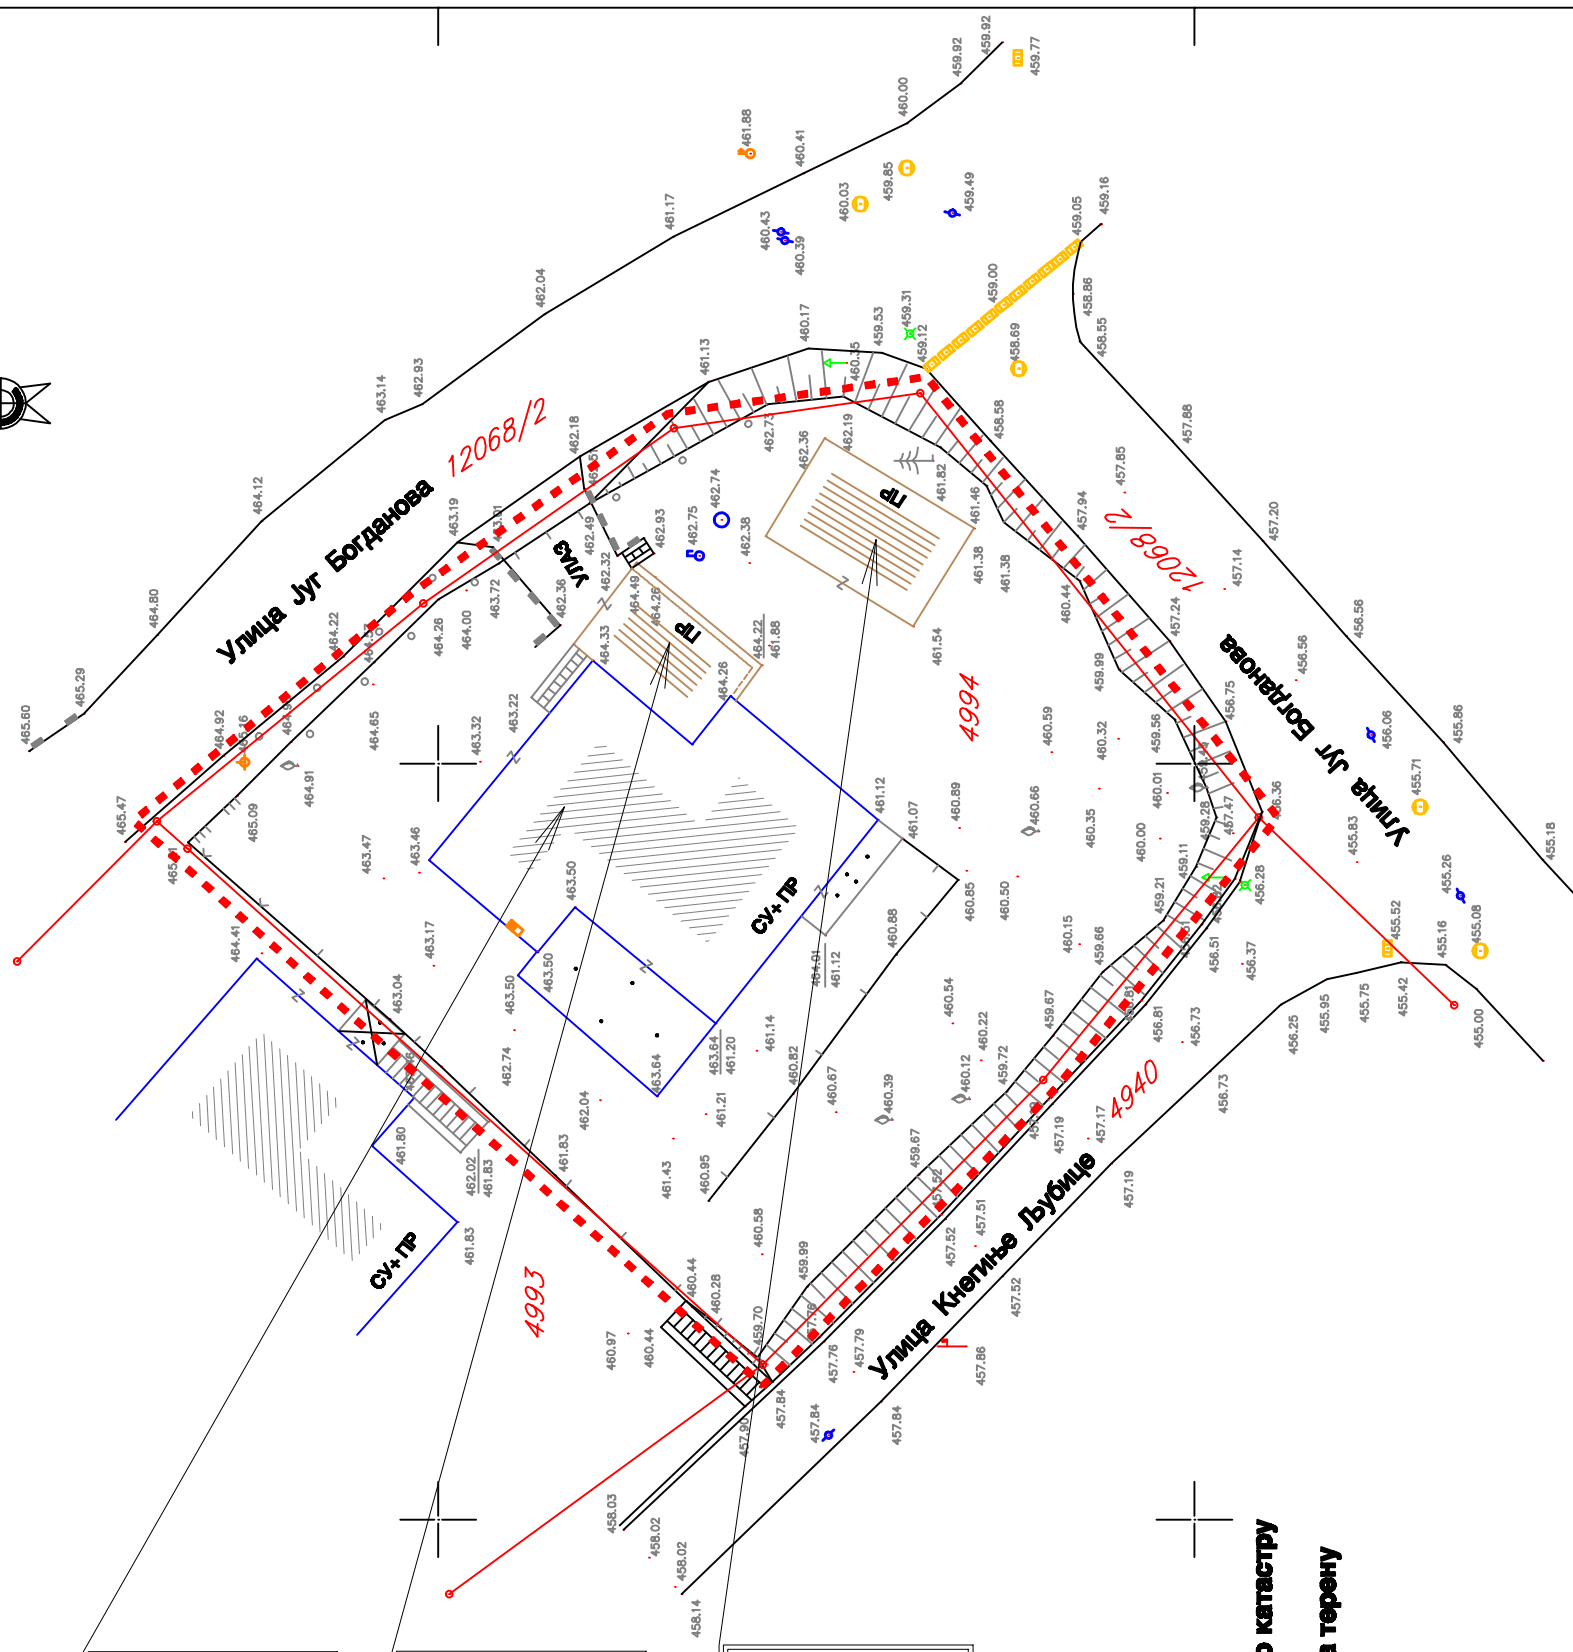

obrada: **AG BIRO d.o.o.**
ulica Kurtagina 10
Užice - Srbija
tel/fax +381 (0)31 555 255
e-mail: agbirou@gmail.com

direktor: Mилош Папић, dipl.inž.građ.

odgovorni projektant:
Ana Papić, dipl.inž.arh.

projekat broj
UP
26/18

JUN 2018. g.

URBANISTIČKI PROJEKAT
ZA IZGRADNJU OBJEKTA GARAŽE
na kat. parceli br. 4994 KO UŽICE

INVESTITOR: Gređeljević Prvoslav i Mijailović Predrag

MESTO: Užice, Jug Bogdanova 43

naslov

POSTOJEĆE STANJE SA GRANICOM UP-a

razmera: 1 : 250

br. lista: 3