
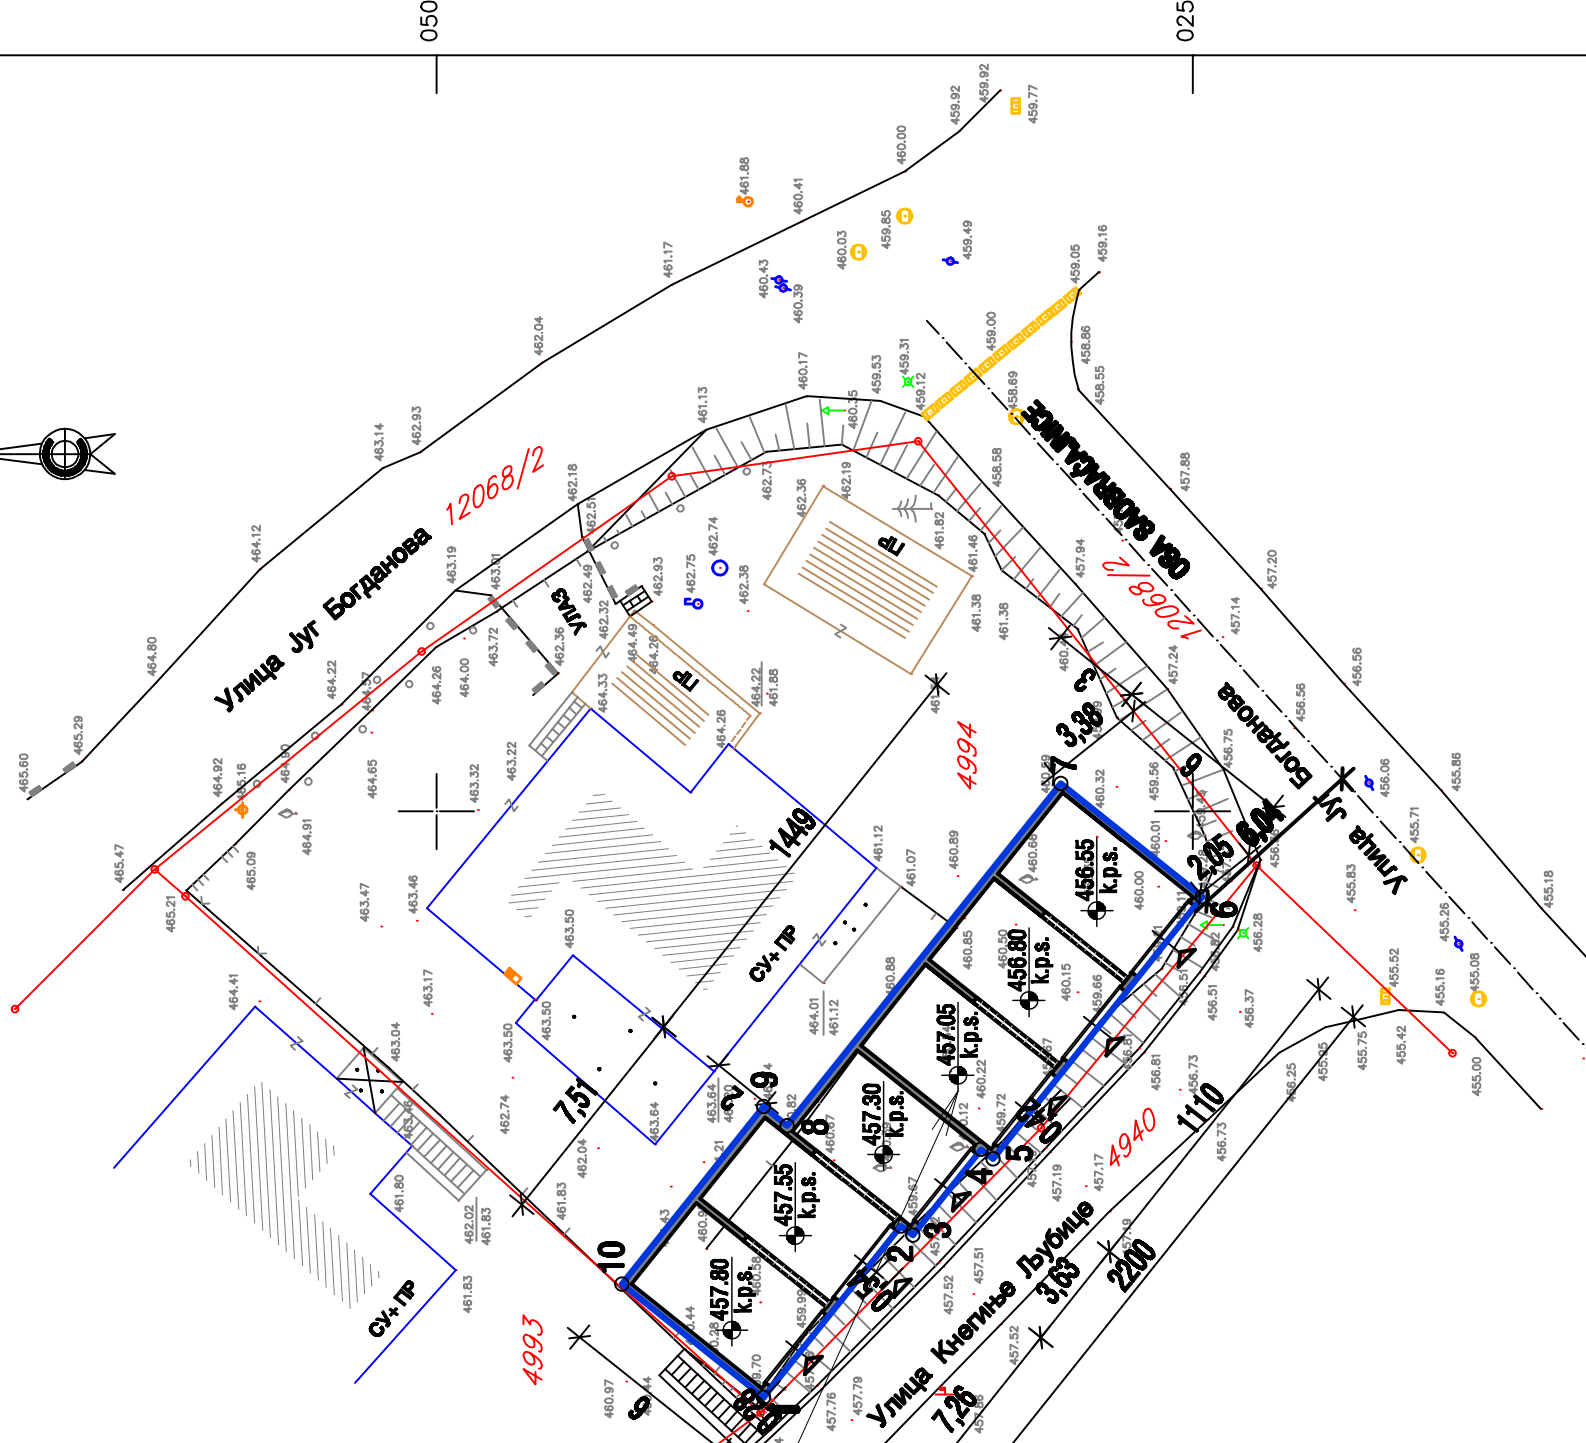


**ANALITIČKO GEODETSKE TAČKE  
GRAĐEVINSKE LINIJE**

- |     |               |               |
|-----|---------------|---------------|
| 1.  | 7 407 330. 62 | 4 858 039. 18 |
| 2.  | 7 407 336. 30 | 4 858 034. 64 |
| 3.  | 7 407 335. 99 | 4 858 034. 25 |
| 4.  | 7 407 338. 83 | 4 858 031. 99 |
| 5.  | 7 407 338. 51 | 4 858 031. 60 |
| 6.  | 7 407 347. 19 | 4 858 024. 67 |
| 7.  | 7 407 350. 93 | 4 858 029. 37 |
| 8.  | 7 407 339. 62 | 4 858 038. 40 |
| 9.  | 7 407 340. 24 | 4 858 039. 18 |
| 10. | 7 407 334. 37 | 4 858 043. 87 |

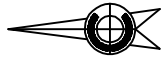

**Легенда :**

- стање по катастру
- стање на терену

**LEGENDA:**

- Granica parcele
- - - - - Građevinska linija
- ▬ Objekt

obrada: **AG BIRO d.o.o.**  
 ulica Kurtagina 10  
 Užice - Srbija  
 tel/fax +381 (0)31 555 255  
 e-mail: agbiroue@gmail.com

odgovorni projektant:  
 Ana Papić, dipl.inž.arh.

projektat broj  
 UP  
 26/18

naslov  
**URBANISTIČKI PROJEKT  
 ZA IZGRADNJU OBJEKTA GARAŽE  
 na kat. parceli br. 4994 KO UŽICE  
 SA NIVELACIONIM I  
 REGULACIONIM REŠENJEM**

direktor: Mилош Папић, dipl.inž.grad.

JUN 2018. g.

INVESTITOR: **Гредељевић Првослав и Милајиловић Предраг**

MESTO: **Уžице, Југ Богданова 43**

razmera: 1 : 250

br. lista: 4