


## Саобраћајна инфраструктура

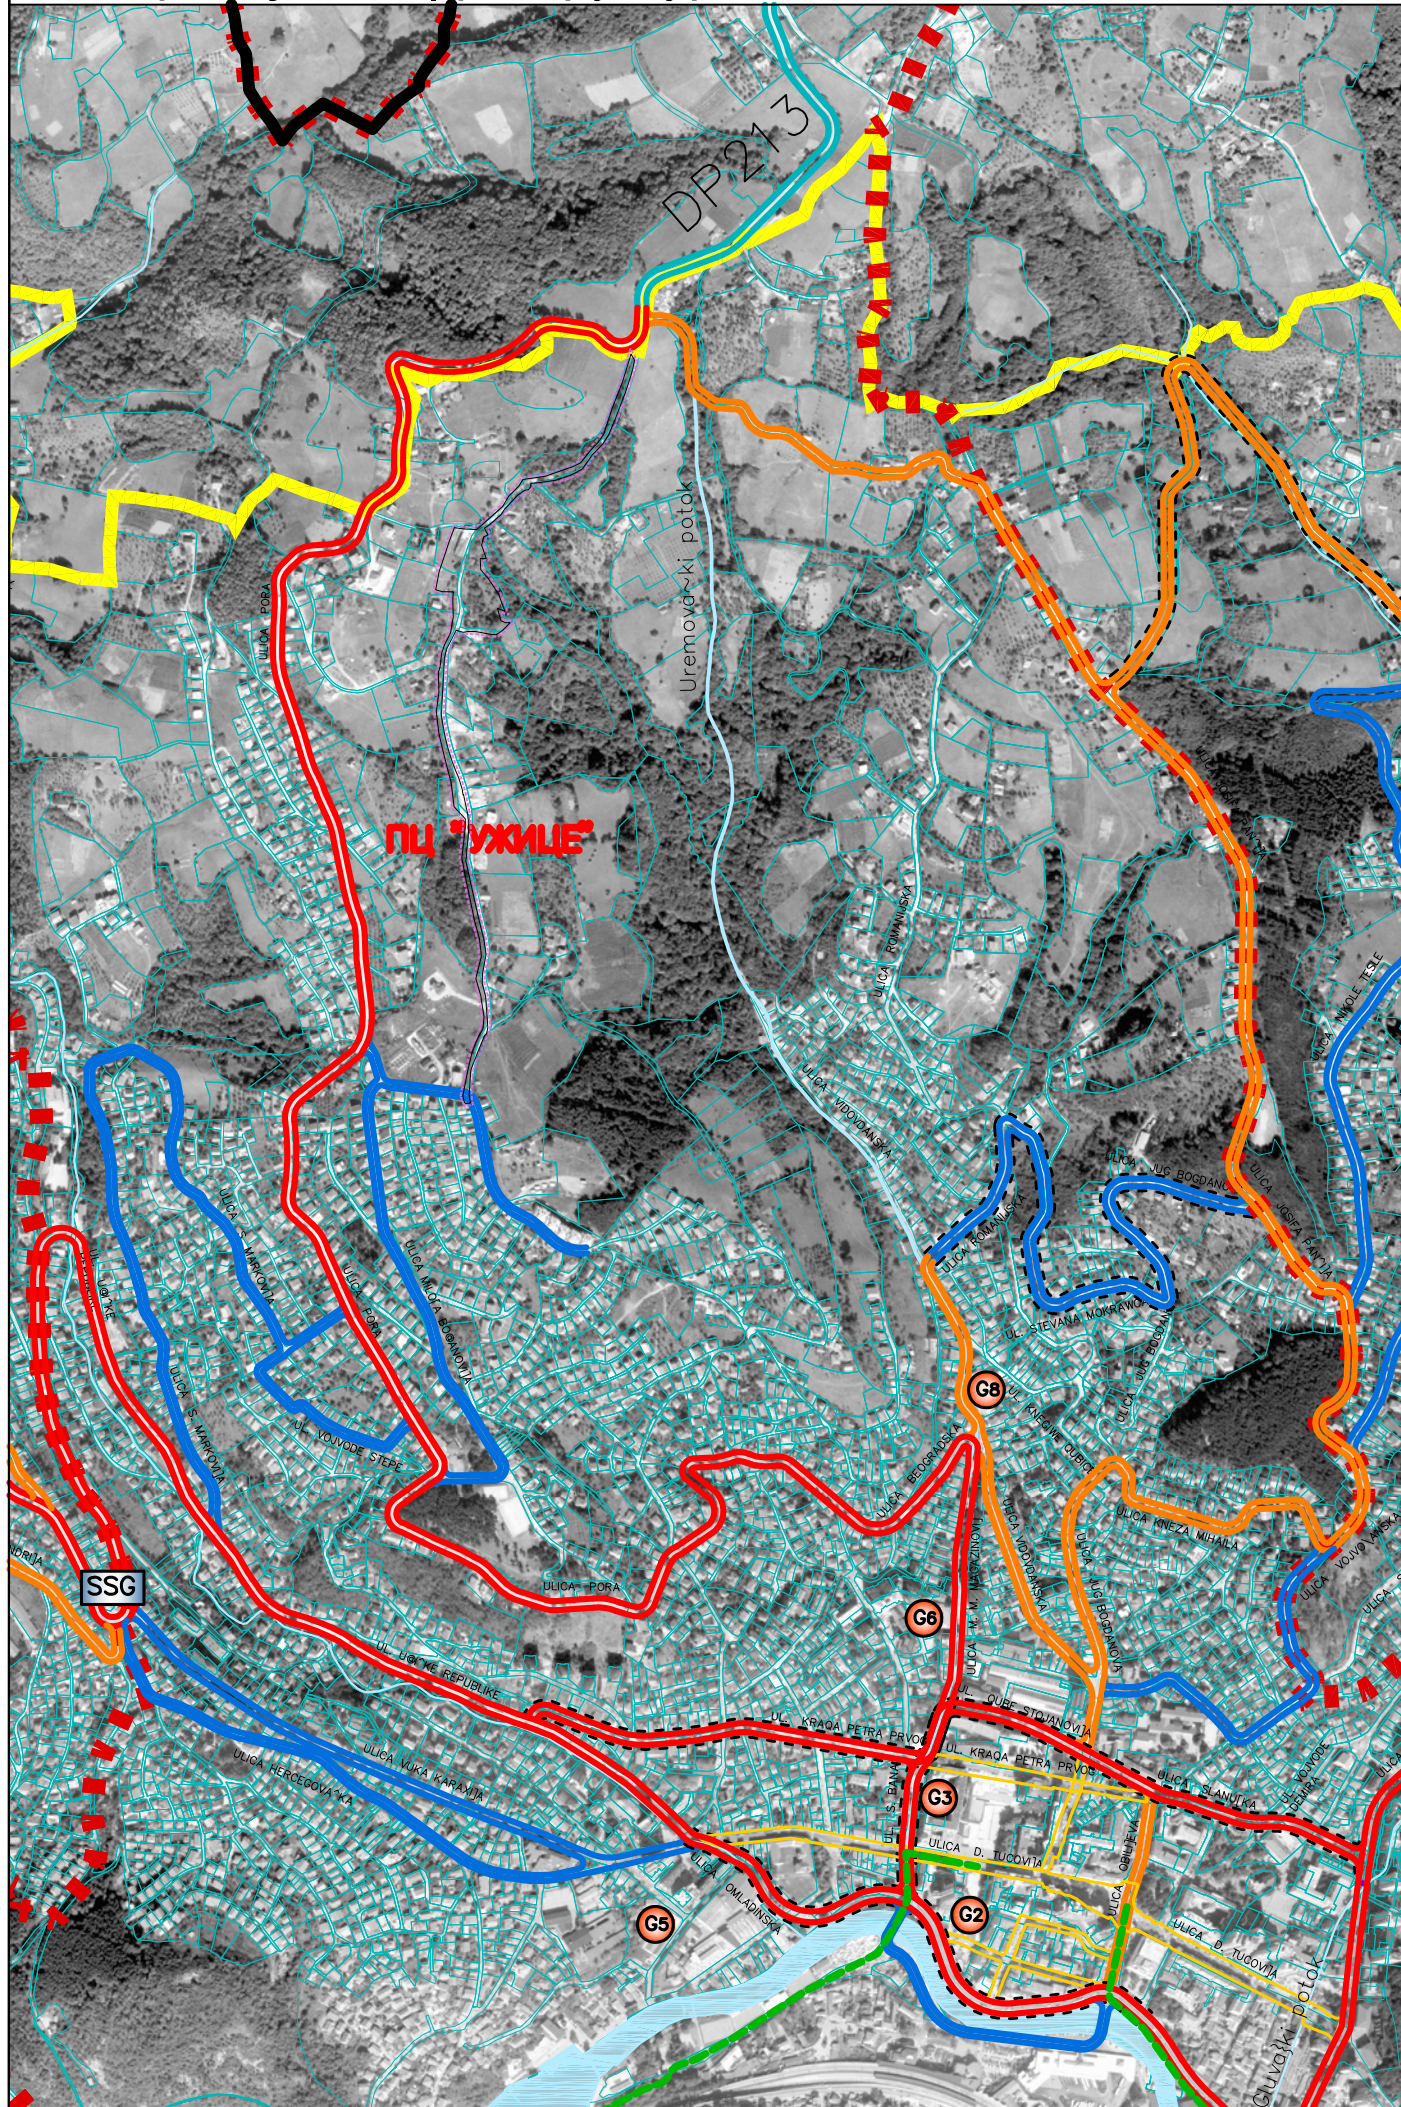

### ЛЕГЕНДА - ИЗВОД ИЗ ГЕНЕРАЛНОГ УРБАНИСТИЧКОГ ПЛАНА

ГРАНИЦА ПДР

### ЛЕГЕНДА - ИЗВОД ИЗ ГЕНЕРАЛНОГ УРБАНИСТИЧКОГ ПЛАНА

ГРАНИЦА ПЛАНА (ГУП)  
 ГРАНИЦА ПРОСТОРНИХ ЦЕЛИНА  
 ГРАНИЦА ГРАЂЕВИНСКОГ ПОДРУЧЈА

#### САОБРАЋАЈНА ИНФРАСТРУКТУРА

ГРАДСКА МАГИСТРАЛА  
 САОБРАЋАЈНИЦЕ ПРВОГ РЕДА  
 САОБРАЋАЈНИЦЕ ДРУГОГ РЕДА  
 САБИРНЕ САОБРАЋАЈНИЦЕ  
 УЛИЦЕ СА ПОСЕБНИМ РЕЖИМОМ САОБРАЋАЈА  
 ПЛАНИРАНА РЕКОНСТРУКЦИЈА И ИЗГРАДЊА  
 БИЦИКЛИСТИЧКА СТАЗА  
 КОРИДОР АУТОПУТА Е-761  
 Пожега-Ужице-Република Српска

ДРЖАВНИ ПУТЕВИ I РЕДА  
 ДРЖАВНИ ПУТЕВИ II РЕДА  
 ОПШТИНСКИ ПУТЕВИ  
 ЖЕЛЕЗНИЧКА ПРУГА  
 САОБРАЋАЈНЕ ПОВРШИНЕ

#### ВОДЕНЕ ПОВРШИНЕ

РЕКА ЂЕТИЊА  
 ПОТОЦИ

#### НОВОПЛАНИРАНА ЗАСТУПЉЕНОСТ САДРЖАЈА

ПРЕТЕЖНА НАМЕНА  
 СТАНОВАЊЕ

Породично

#### ЗЕЛЕНИ РЕКРЕАТИВНИ ПРОСТОРИ

Шума парк

#### ЦЕНТРАЛНИ САДРЖАЈИ

КОМЕРЦИЈАЛНИ САДРЖАЈИ Ц1 : трговина, занатство и услуге, пословање

#### ПРОДУКЦИЈА

СЕКУНДАРНЕ ДЕЛАТНОСТИ С2 : грађевинарство, производно занатство, складиштење и велепродајни центри

#### ОБЈЕКТИ КОМУНАЛНЕ ИНФРАСТРУКТУРЕ

Хидротехничка инфраструктура  
 црпне станице и резервоари за воду)  
 Енергетски објекти  
 (објекти МРС, котларнице на гас/мазут, TS 110/35/КТС 35/10 kV)

#### ОСТАЛЕ ЗЕЛЕНЕ ПОВРШИНЕ

Заштићене, неизграђене површине (зелене и остале)

#### ПРАТЕЋА НАМЕНА

#### ЦЕНТРАЛНИ САДРЖАЈИ

КОМЕРЦИЈАЛНИ САДРЖАЈИ Ц1 : трговина, занатство и услуге, пословање

КОМЕРЦИЈАЛНИ САДРЖАЈИ Ц2 : трговина на мало, чисто занатство и услуге, пословање

#### ПРОДУКЦИЈА

СЕКУНДАРНЕ ДЕЛАТНОСТИ С2 : грађевинарство, производно занатство, складиштење и велепродајни центри

#### ДОПУНСКА НАМЕНА


#### ЦЕНТРАЛНИ САДРЖАЈИ

КОМЕРЦИЈАЛНИ САДРЖАЈИ Ц1 : трговина, занатство и услуге, пословање

#### УСЛОВИ УРЕЂЕЊА ГРАЂЕВИНСКОГ ЗЕМЉИШТА

4 Изградња и уређење у ЗОНИ 4: РУБНА ГРАДСКА ЗОНА

## Просторна организација насеља са претежном, допунском и пратећом наменом и поделом на зоне

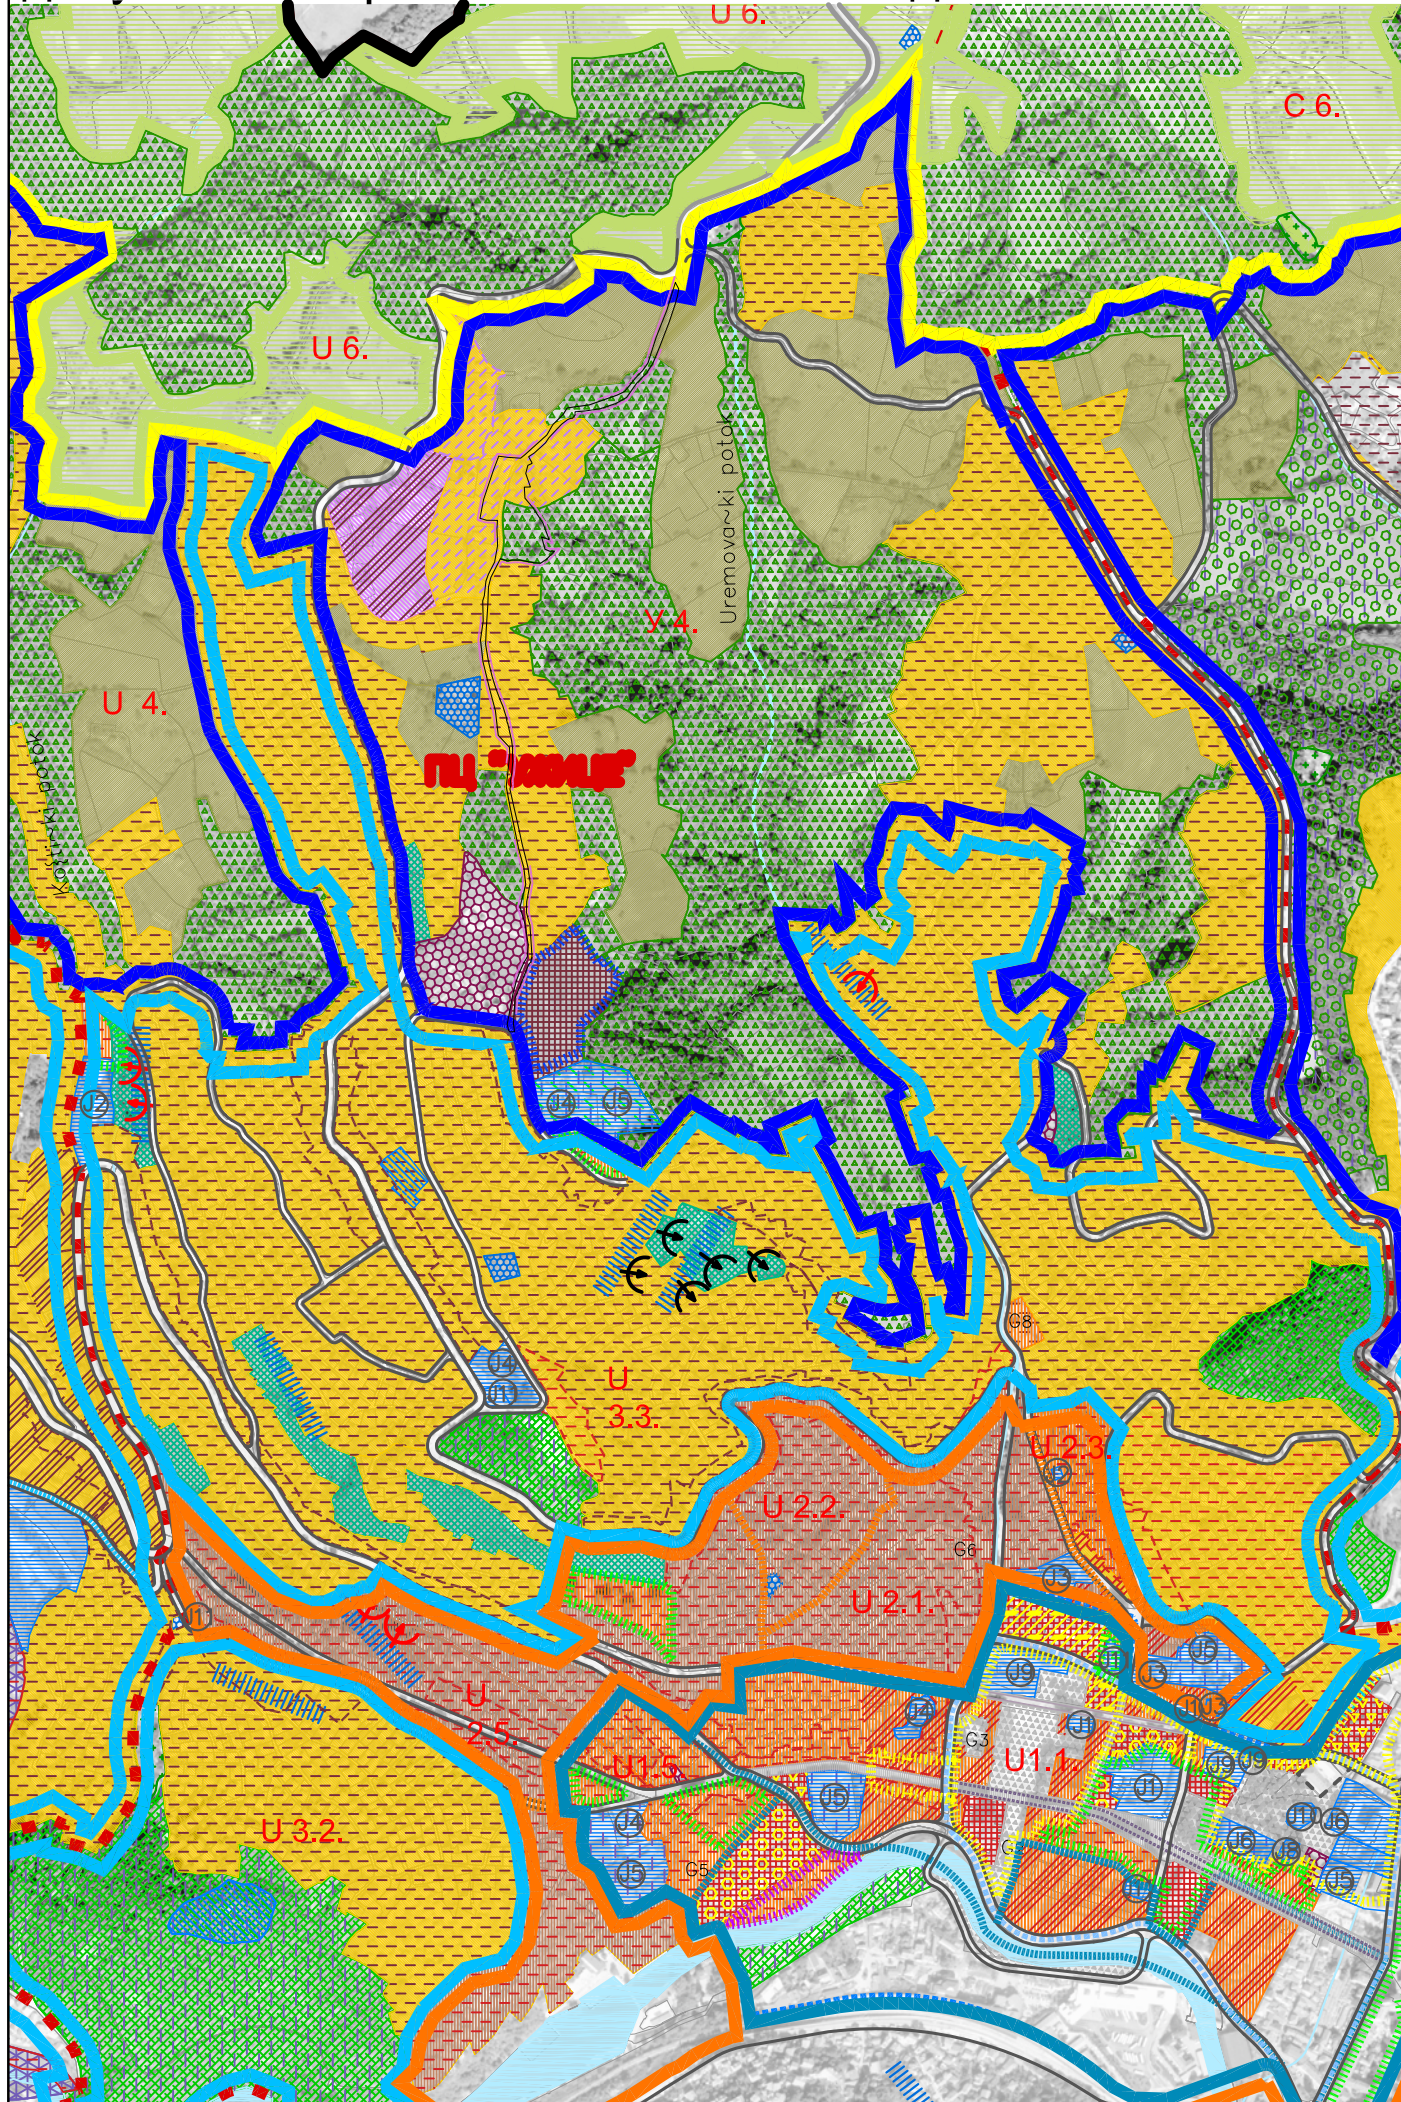

Носилац израде плана

## ГРАД УЖИЦЕ

ГРАДСКА УПРАВА ЗА УРБАНИЗАМ, ИЗГРАДЊУ И ИМОВИНСКО ПРАВНЕ ПОСЛОВЕ

Назив урбанистичког плана

## ПДР ЗА ЈЕЛОВОГОРСКУ УЛИЦУ У УЖИЦУ Рани јавни увид

Назив графичког прилога

## ИЗВОД УЗ ГУП-а

## Саобраћајна инфраструктура



## Просторна организација насеља са претежном, допунском и пратећом наменом и поделом на зоне

Број графичког прилога:

2

Размера:

1:2 500

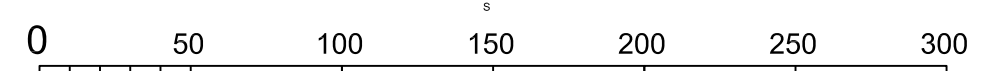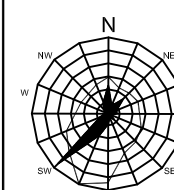

Правно лице које је израдило план



Јавно предузеће  
 „УЖИЦЕ РАЗВОЈ“ УЖИЦЕ

Вуколе Дабића 1-3, 31000 Ужице; tel: 031/517-919; 516-893; 521-328; 519-141  
 web: [www.uzrazvoj.uzice.rs](http://www.uzrazvoj.uzice.rs); e-mail: [office@uzrazvoj.uzice.rs](mailto:office@uzrazvoj.uzice.rs); факс: 031/518-896

Печат правног лица које је израдило план

Одговорни урбаниста

Директор  
 НИКОЛА МАКСИМОВИЋ, дипл.инж.маш.

НЕВЕНКА ПЕТРОВИЋ, дипл.инж.арх.  
 лиценца бр. 200 0047 03

Стручни тим  
 НЕВЕНКА ПЕТРОВИЋ, дипл.инж.арх.

Сарадници  
 СВЕТЛАНА СТАМЕНИЋ, грађ.техн.  
 ВЕРА АЛЕКСИЋ, грађ.техн.

Број Одлуке

ГРАД УЖИЦЕ

СКУПШТИНА ГРАДА

I број 350-29/2018 од 07.06.2018.год.