


- OBJEKAT IZGRADJEN PRE DONOŠENJA PROPISA O IZGRANJI OBJEKTA
- PLANIRANA REKONSTRUKCIJA I DOGRADNJA OBJEKTA

- OBJEKAT IZGRADJEN PRE DONOŠENJA PROPISA O IZGRANJI OBJEKTA

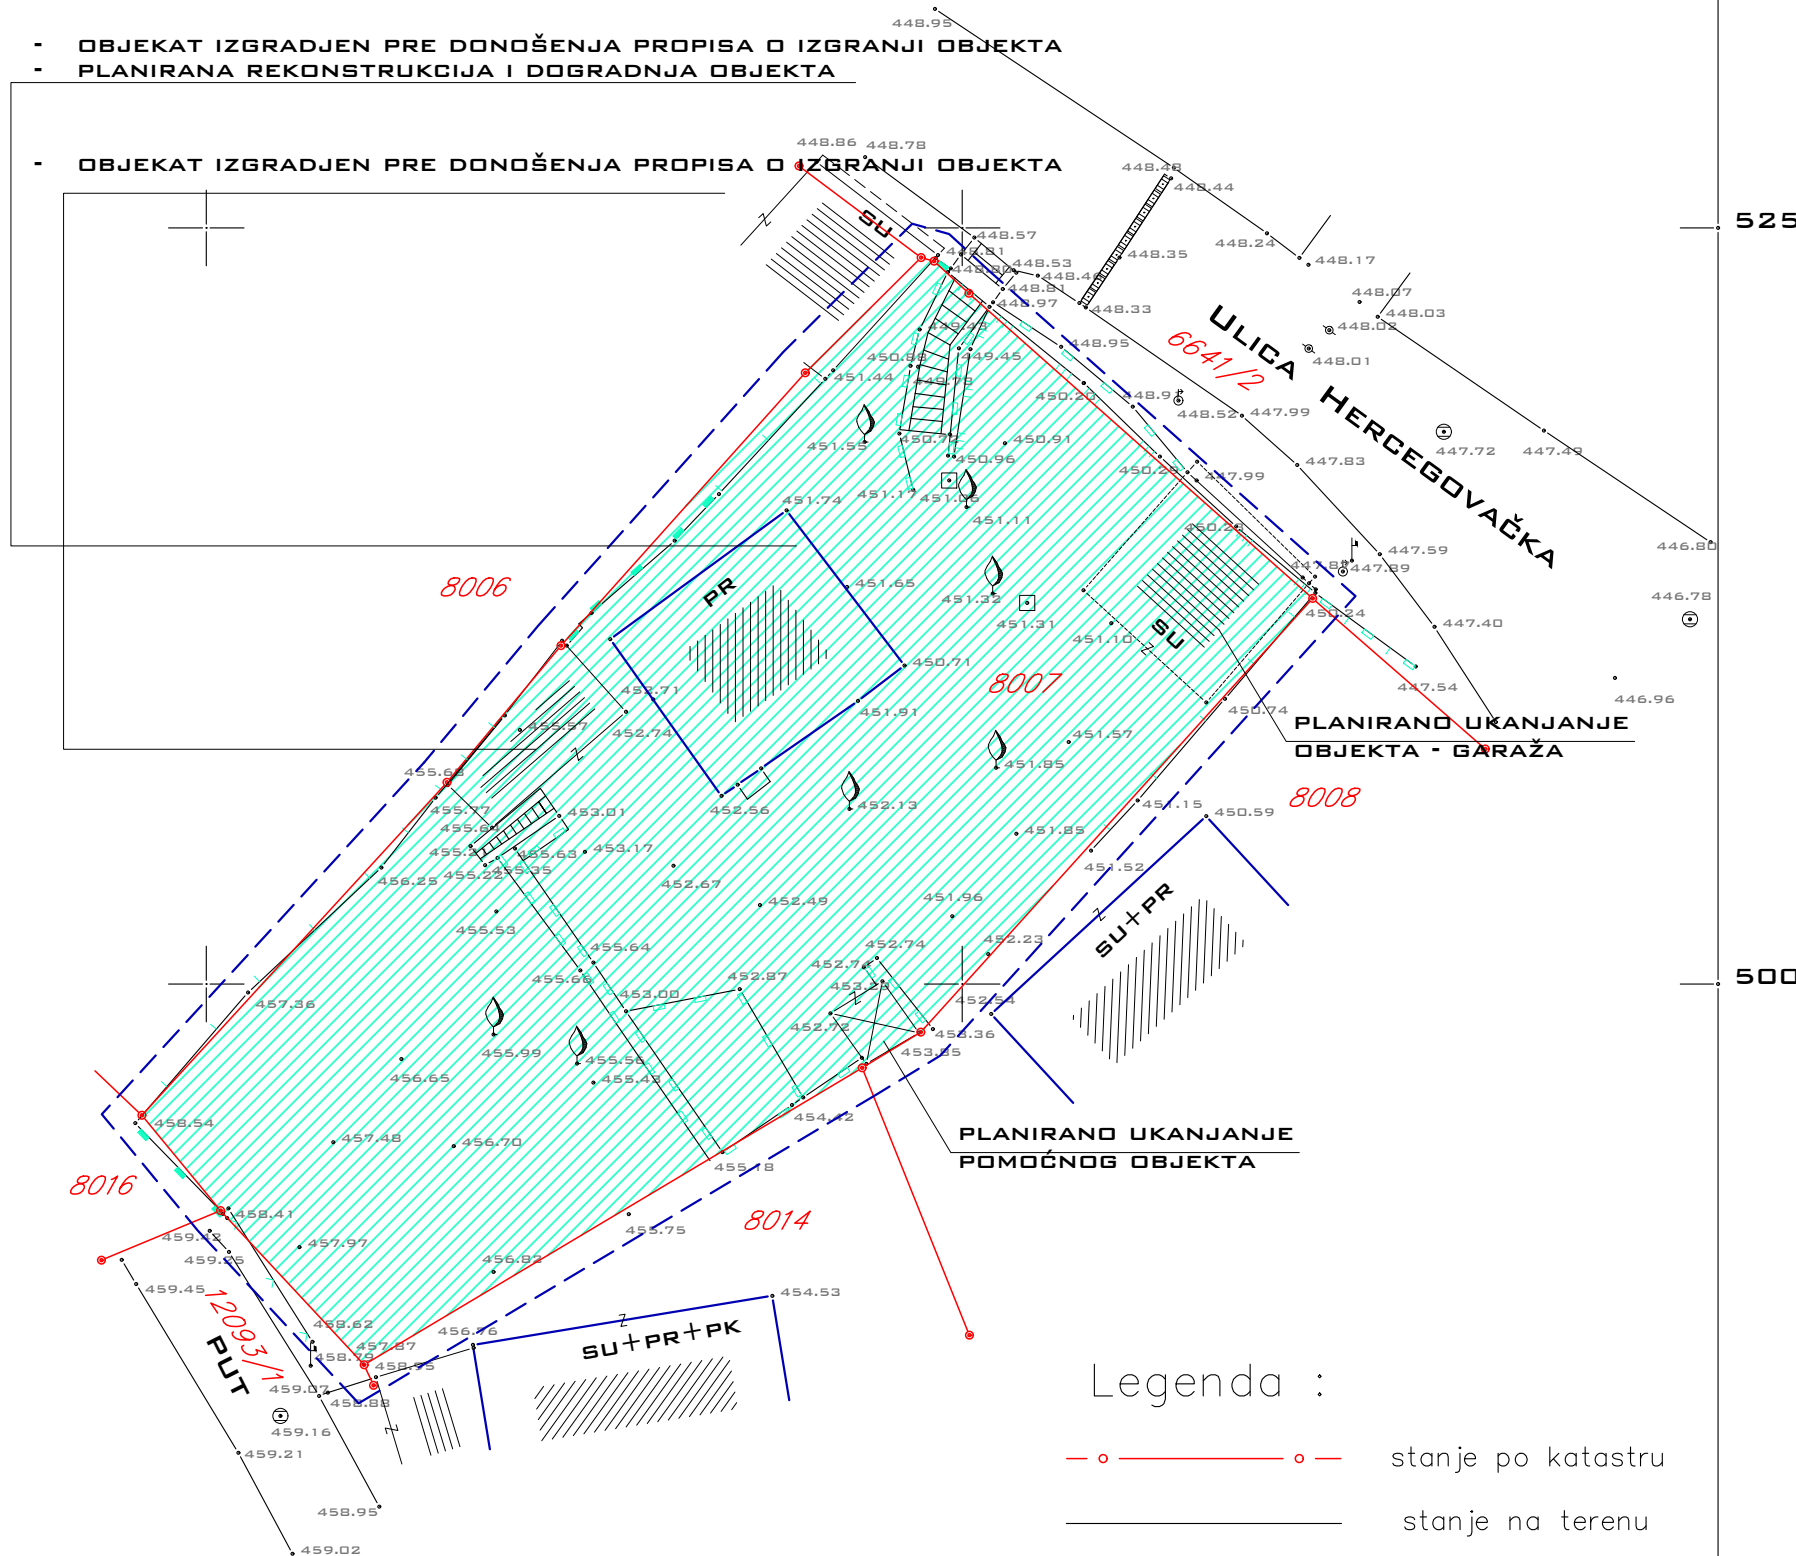

Legenda :
 - o - o - stanje po katastru
 — — — — — stanje na terenu

LEGENDA
 ————— POSTOJEĆA GRADJ PARCELA
 [---] GRANICA PROJEKTA

NARUČIOCI PROJEKTA:	MILE DOGANDŽIĆ, UŽICE		
PLANERSKA AGENCIJA:	SZR "BABIĆ" UŽICE ARSENJA ČARNOJEVIĆA 70		
ODGOVORNI URBANISTA:	MIRJANA BABIĆ DIA		
NAZIV CRTEŽA:	GRANICA URBANISTIČKOG PROJEKTA		
DATUM:	R = 1 : 250	Broj lista:	1.
	OKTOBAR 2018.G	Broj teh. dnevnika:	105/18

450

R = 1 : 250

475

Snimak i obrada : " GEODETSKI BIRO " KLJAJIĆ

Datum : jul 2018. god.

4
857
475
5
100
00