


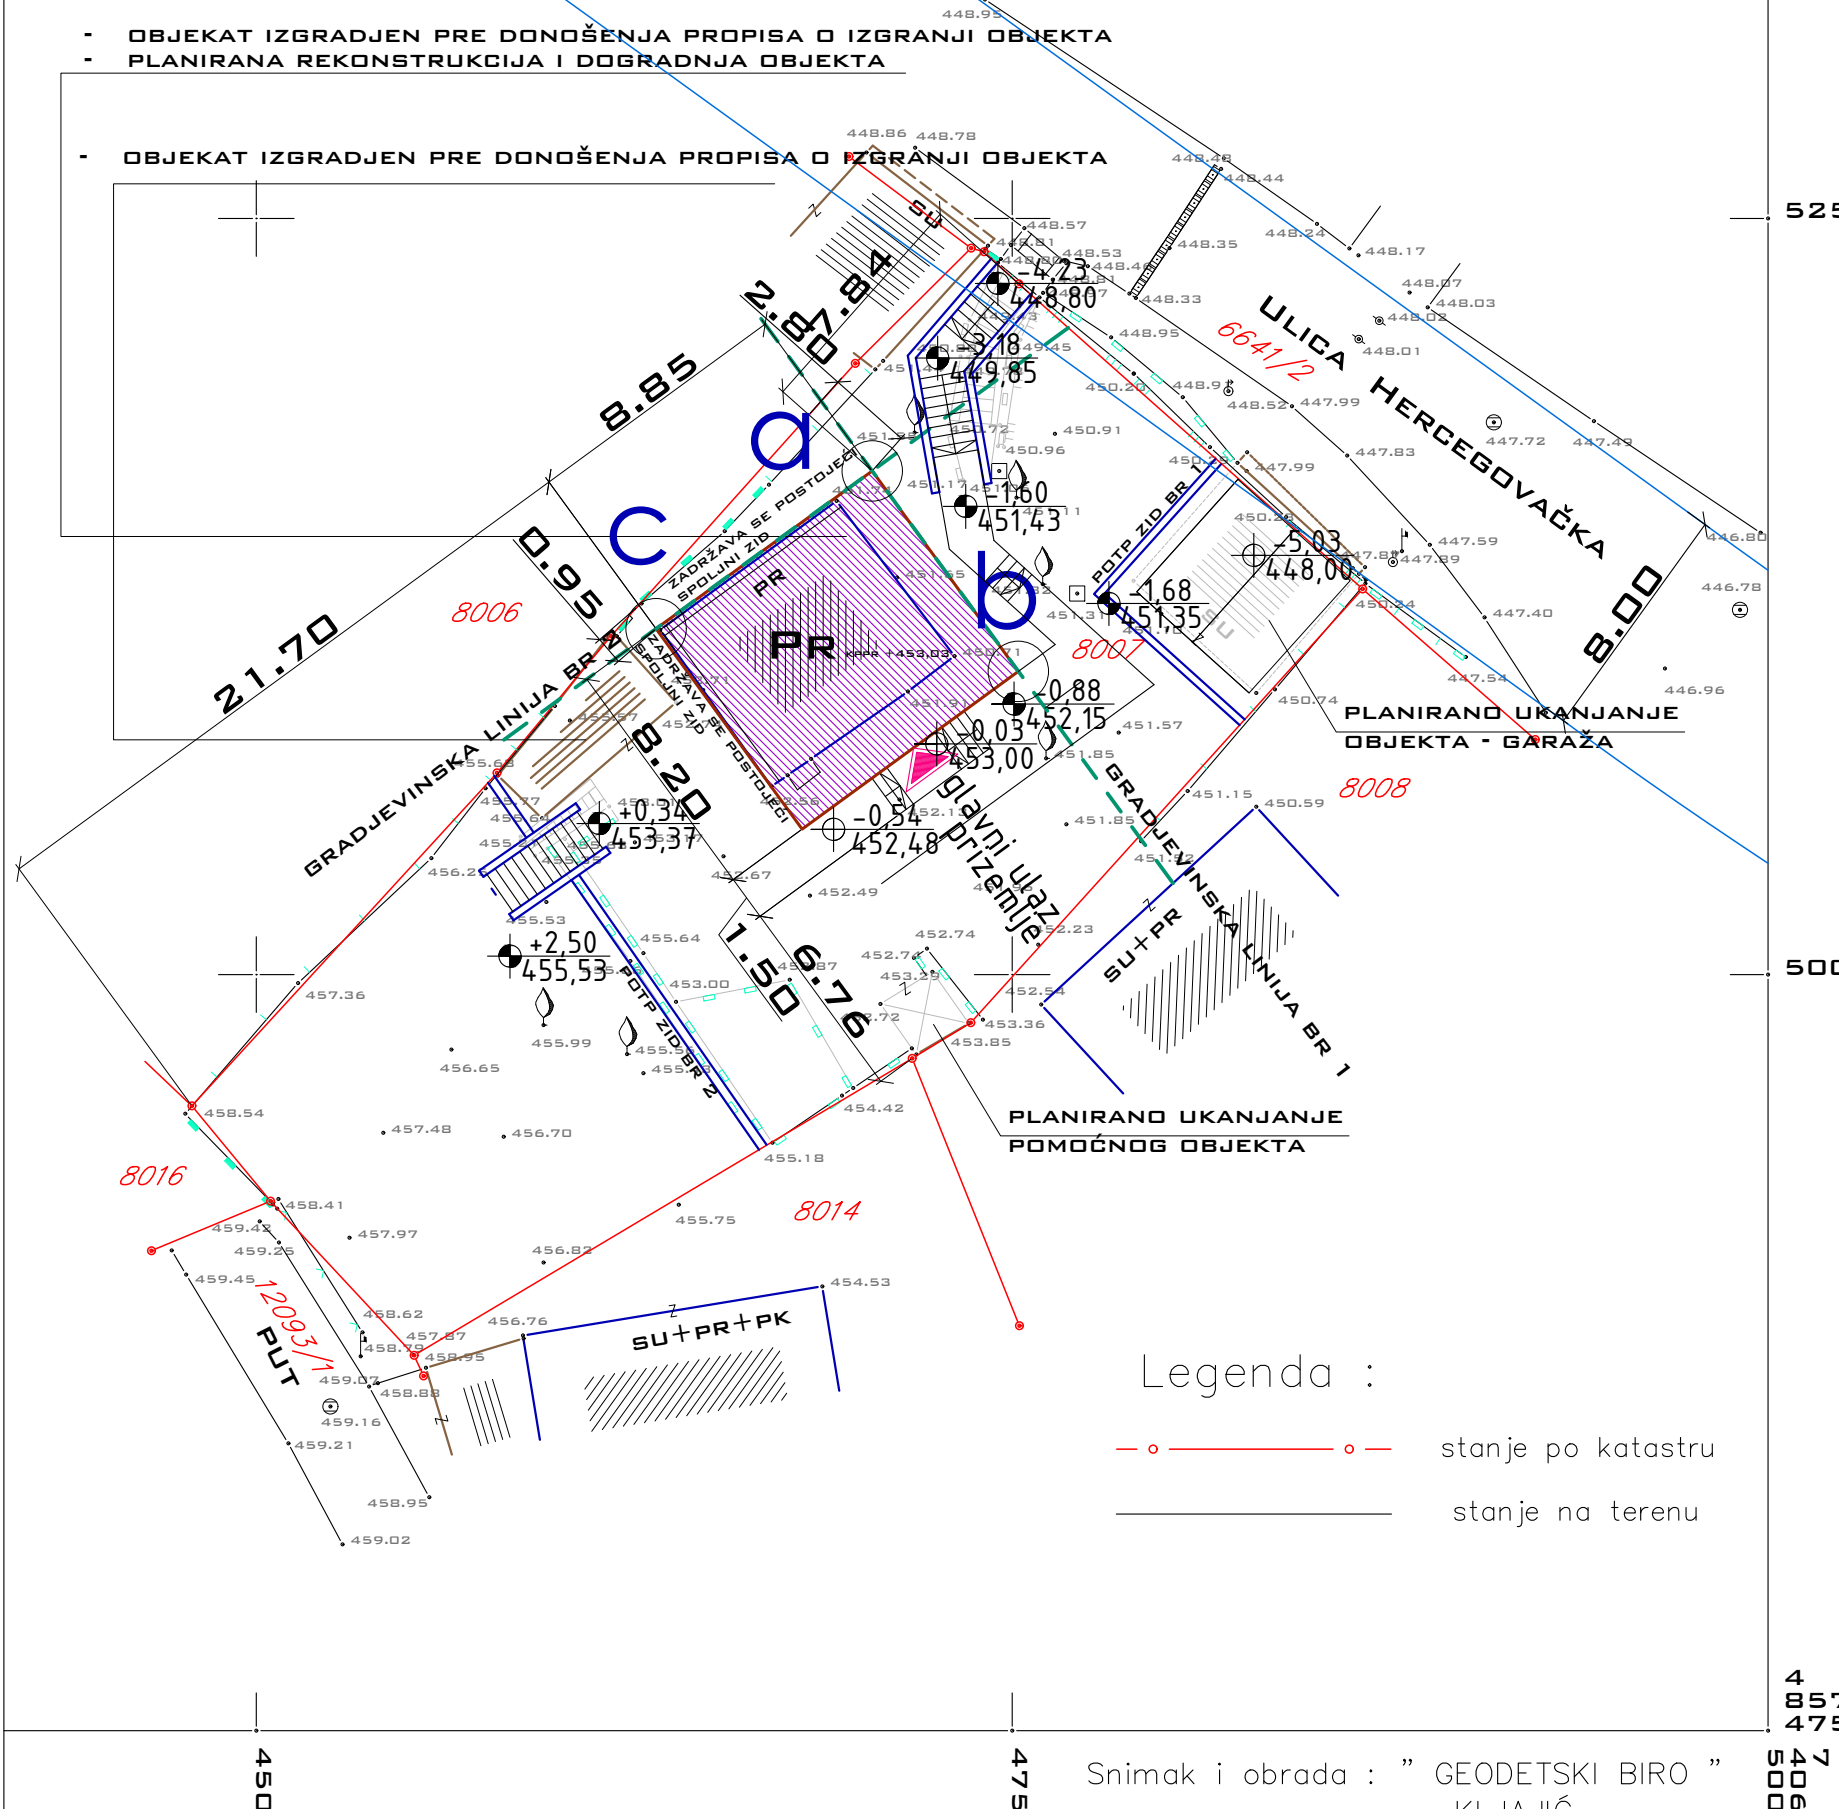

- OBJEKAT IZGRADJEN PRE DONOŠENJA PROPISA O IZGRANJI OBJEKTA
- PLANIRANA REKONSTRUKCIJA I DOGRADNJA OBJEKTA

- OBJEKAT IZGRADJEN PRE DONOŠENJA PROPISA O IZGRANJI OBJEKTA



525

500

4  
857  
475  
500  
00

**LEGENDA**

- POSTOJEĆA GRADJ PARCELA
- ▭ SABIRNA ULICA - PLAN
- ▬ GRADJEVINSKA LINIJA
- ▭ PEŠAČKE PRISTUPNE SAOBRAĆAJNICE

▭ OSNOVA PRIZEMLJA SA TERMOIZOLACIJOM  
POD OBJEKTOM 72,57 M2

KOTA SLEMENA +5,61m / +458,64 mnv

GRADJ LINIJA BR 1	a	7 406 470.37	4 857 516.65
	b	7 406 475.21	4 857 510.03
GRADJ LINIJA BR 2	a	7 406 470.37	4 857 516.65
	c	7 406 463.22	4 857 511.44

POD OBJEKTOM 72,57 M2  
UKUPNA BRGP 72,57 M2  
UKUPNA BRGP NADZEMNO 72,57 M2

POD OBJEKTOM - 11,74 %  
KI: 72,57 / 618=0,117

Legenda :

- o — stanje po katastru
- — stanje na terenu

R = 1 : 250

Snimak i obrada : " GEODETSKI BIRO " KLJAJIĆ

Datum : jul 2018. god.

NARUČIOCI PROJEKTA:	MILE DOGANDŽIĆ, UŽICE		
PLANSKA AGENCIJA:	SZR "BABIĆ" UŽICE ARSENJIJA ČARNOJEVIĆA 70		
ODGOVORNI URBANISTA:	MIRJANA BABIĆ DIA		
NAMENI CRTEŽA:	URBANISTIČKO REŠENJE SA PREDLOGOM REGULACIJE I NIVELACIJE		
DATUM:	R = 1 : 250	Broj lista:	2.
	OKTOBAR 2018.G	Broj teh. dnevnika:	105/18