


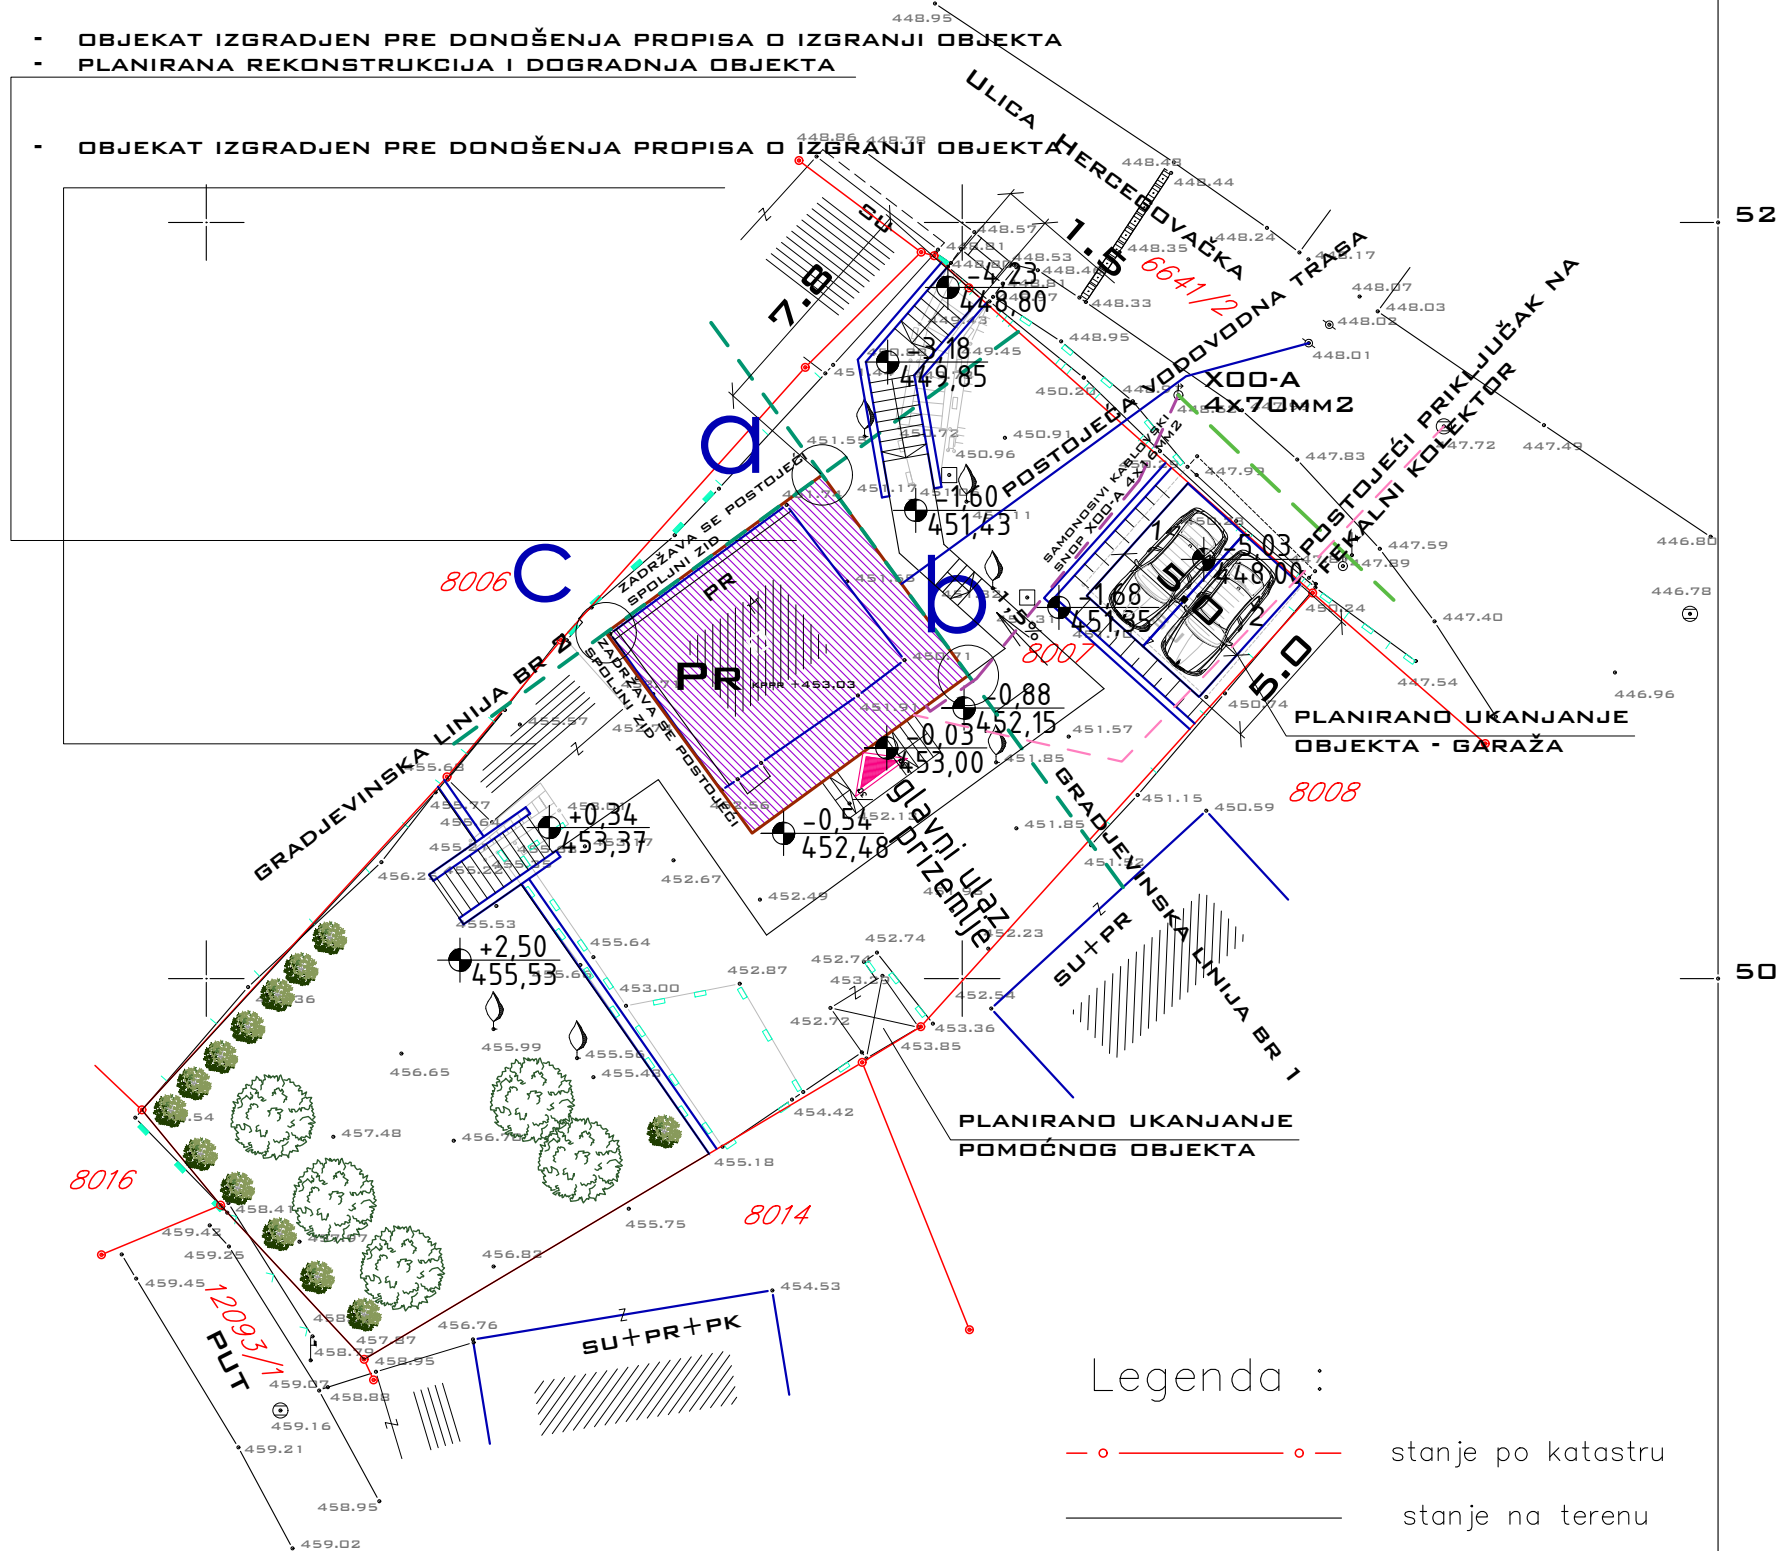

- OBJEKAT IZGRADJEN PRE DONOŠENJA PROPISA O IZGRANJI OBJEKTA
- PLANIRANA REKONSTRUKCIJA I DOGRADNJA OBJEKTA

- OBJEKAT IZGRADJEN PRE DONOŠENJA PROPISA O IZGRANJI OBJEKTA



525

500

4
857
475
500
00

LEGENDA

- POSTOJEĆA GRADJ PARCELA
- ▨ OSNOVA PRIZEMLJA SA TERMOIZOLACIJOM POD OBJEKTOM 72,57 M2 -+0.00 / +453,03 mnv
- - - - - BUDUĆI PRIKLJUČAK NA NN MREŽU
- - - - - POSTOJEĆI KABL VOD
- - - - - POSTOJEĆI PRIKLJUČAK NA FEKALNI KOLEKTOR
- POSTOJEĆA VODOVODNA TRASA

Legenda :

- o — stanje po katastru
- — — stanje na terenu

450

475

R = 1 : 250

Snimak i obrada : " GEODETSKI BIRO " KLJAJIĆ

Datum : jul 2018. god.

NARUČIOČ PROJEKTA:	MILE DOGANDŽIĆ, UŽICE		
PLANERSKA AGENCIJA	SZR "BABIĆ " UŽICE ARSENIIJA ČARNOJEVIĆA 70		
ODGOVORNI URBANISTA:	MIRJANA BABIĆ DIA		
NAZIV CRTEŽA:	URBANISTIČKO REŠENJE SA SINHRON PLANOM KOM INFRASTRUKTURE R = 1 : 250		
DATUM:	OKTOBAR 2018.G	Broj lista:	4.
		Broj teh. dnevnika:	105/18