





УРБАНИСТИЧКИ ПРОЈЕКАТ

ЗА РЕКОНСТРУКЦИЈУ И ДОГРАДЊУ СТАМБЕНОГ ОБЈЕКТА
НА КАТ. ПАРЦЕЛИ БР. 9/12 КО КРЕМНА
НА ТАРИ, ГРАД УЖИЦЕ

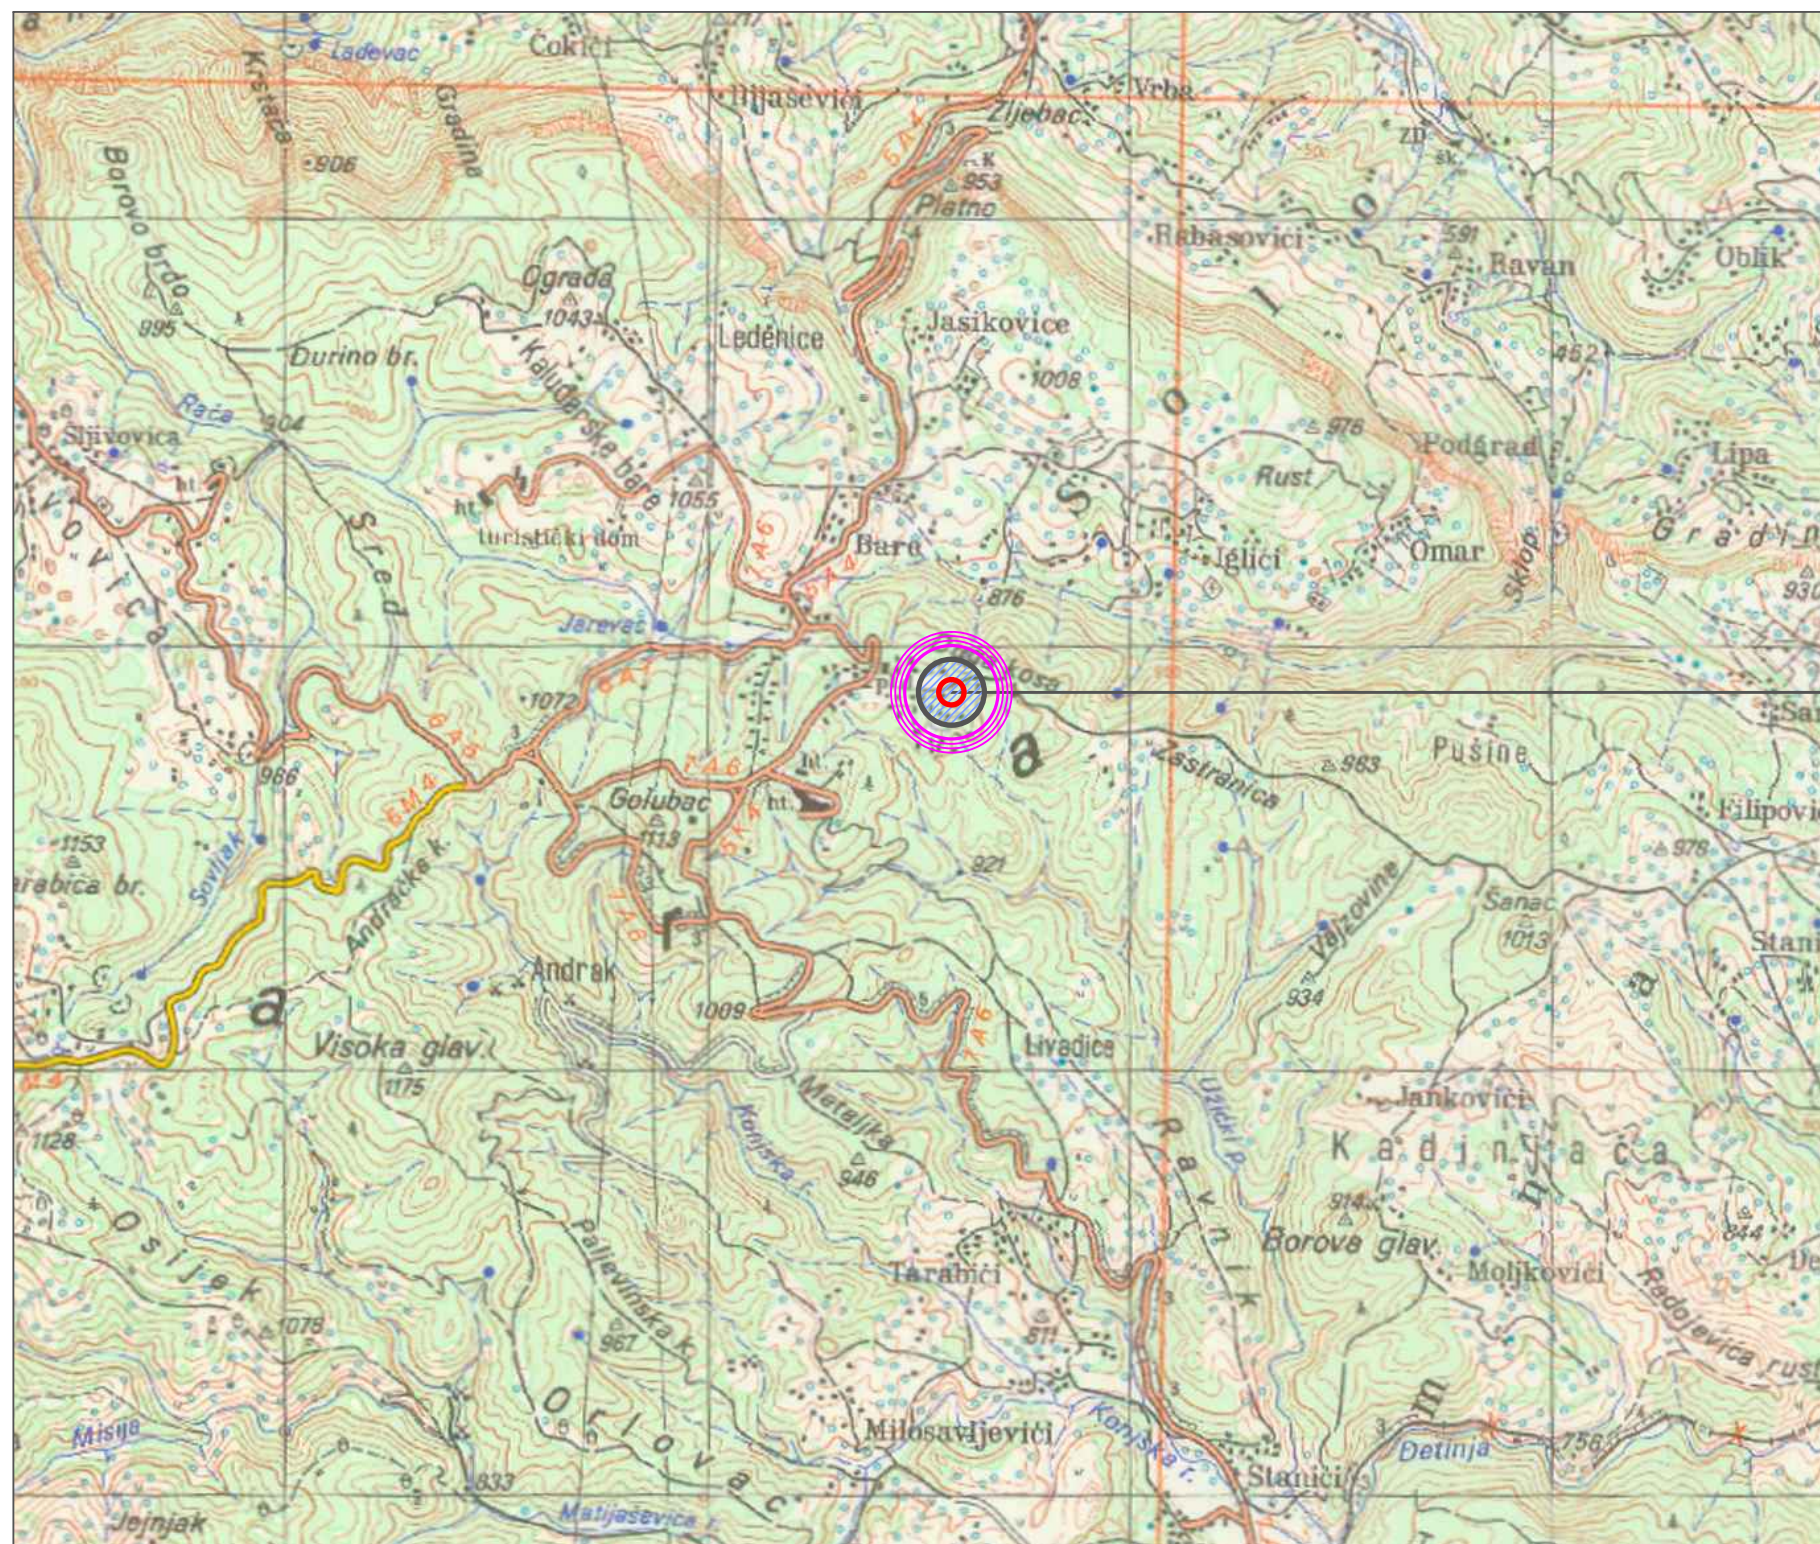

ПРЕДМЕТНА ЛОКАЦИЈА

Наручилац:	Пашић Славко, Солотуша бб Калуђерске Баре, Тара		
Обрађивач:	"ЕКО УРБО ПЛАН" доо Ужице Ул. Николе Пашића бр. 386		
Одговорни урбаниста:	Петар Живковић, дипл. инж. арх. лиценца бр. 200 0743 04		
Назив цртежа:	ПОЛОЖАЈ ЛОКАЦИЈЕ - ШИРА ДИСПОЗИЦИЈА		
Размера:	1 : 50000		
Датум израде:	Јануар, 2019. год.	Бр. листа:	1