

Република Србија
Град Ужице
К.О. Кремна

КАТАСТАРСКО ТОПОГРАФСКИ ПЛАН
к.п. 9/12 КО КРЕМНА

Ев. број 067/2018

УРБАНИСТИЧКИ ПРОЈЕКАТ

ЗА РЕКОНСТРУКЦИЈУ И ДОГРАДЊУ СТАМБЕНОГ ОБЈЕКТА
НА КАТ. ПАРЦЕЛИ БР. 9/12 КО КРЕМНА
НА ТАРИ, ГРАД УЖИЦЕ



Легенда:



Граница обухвата
Урбанистичког пројекта



Стање по катастру




Фактичко стање




Број парцеле



Кота терена

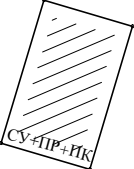

Објект

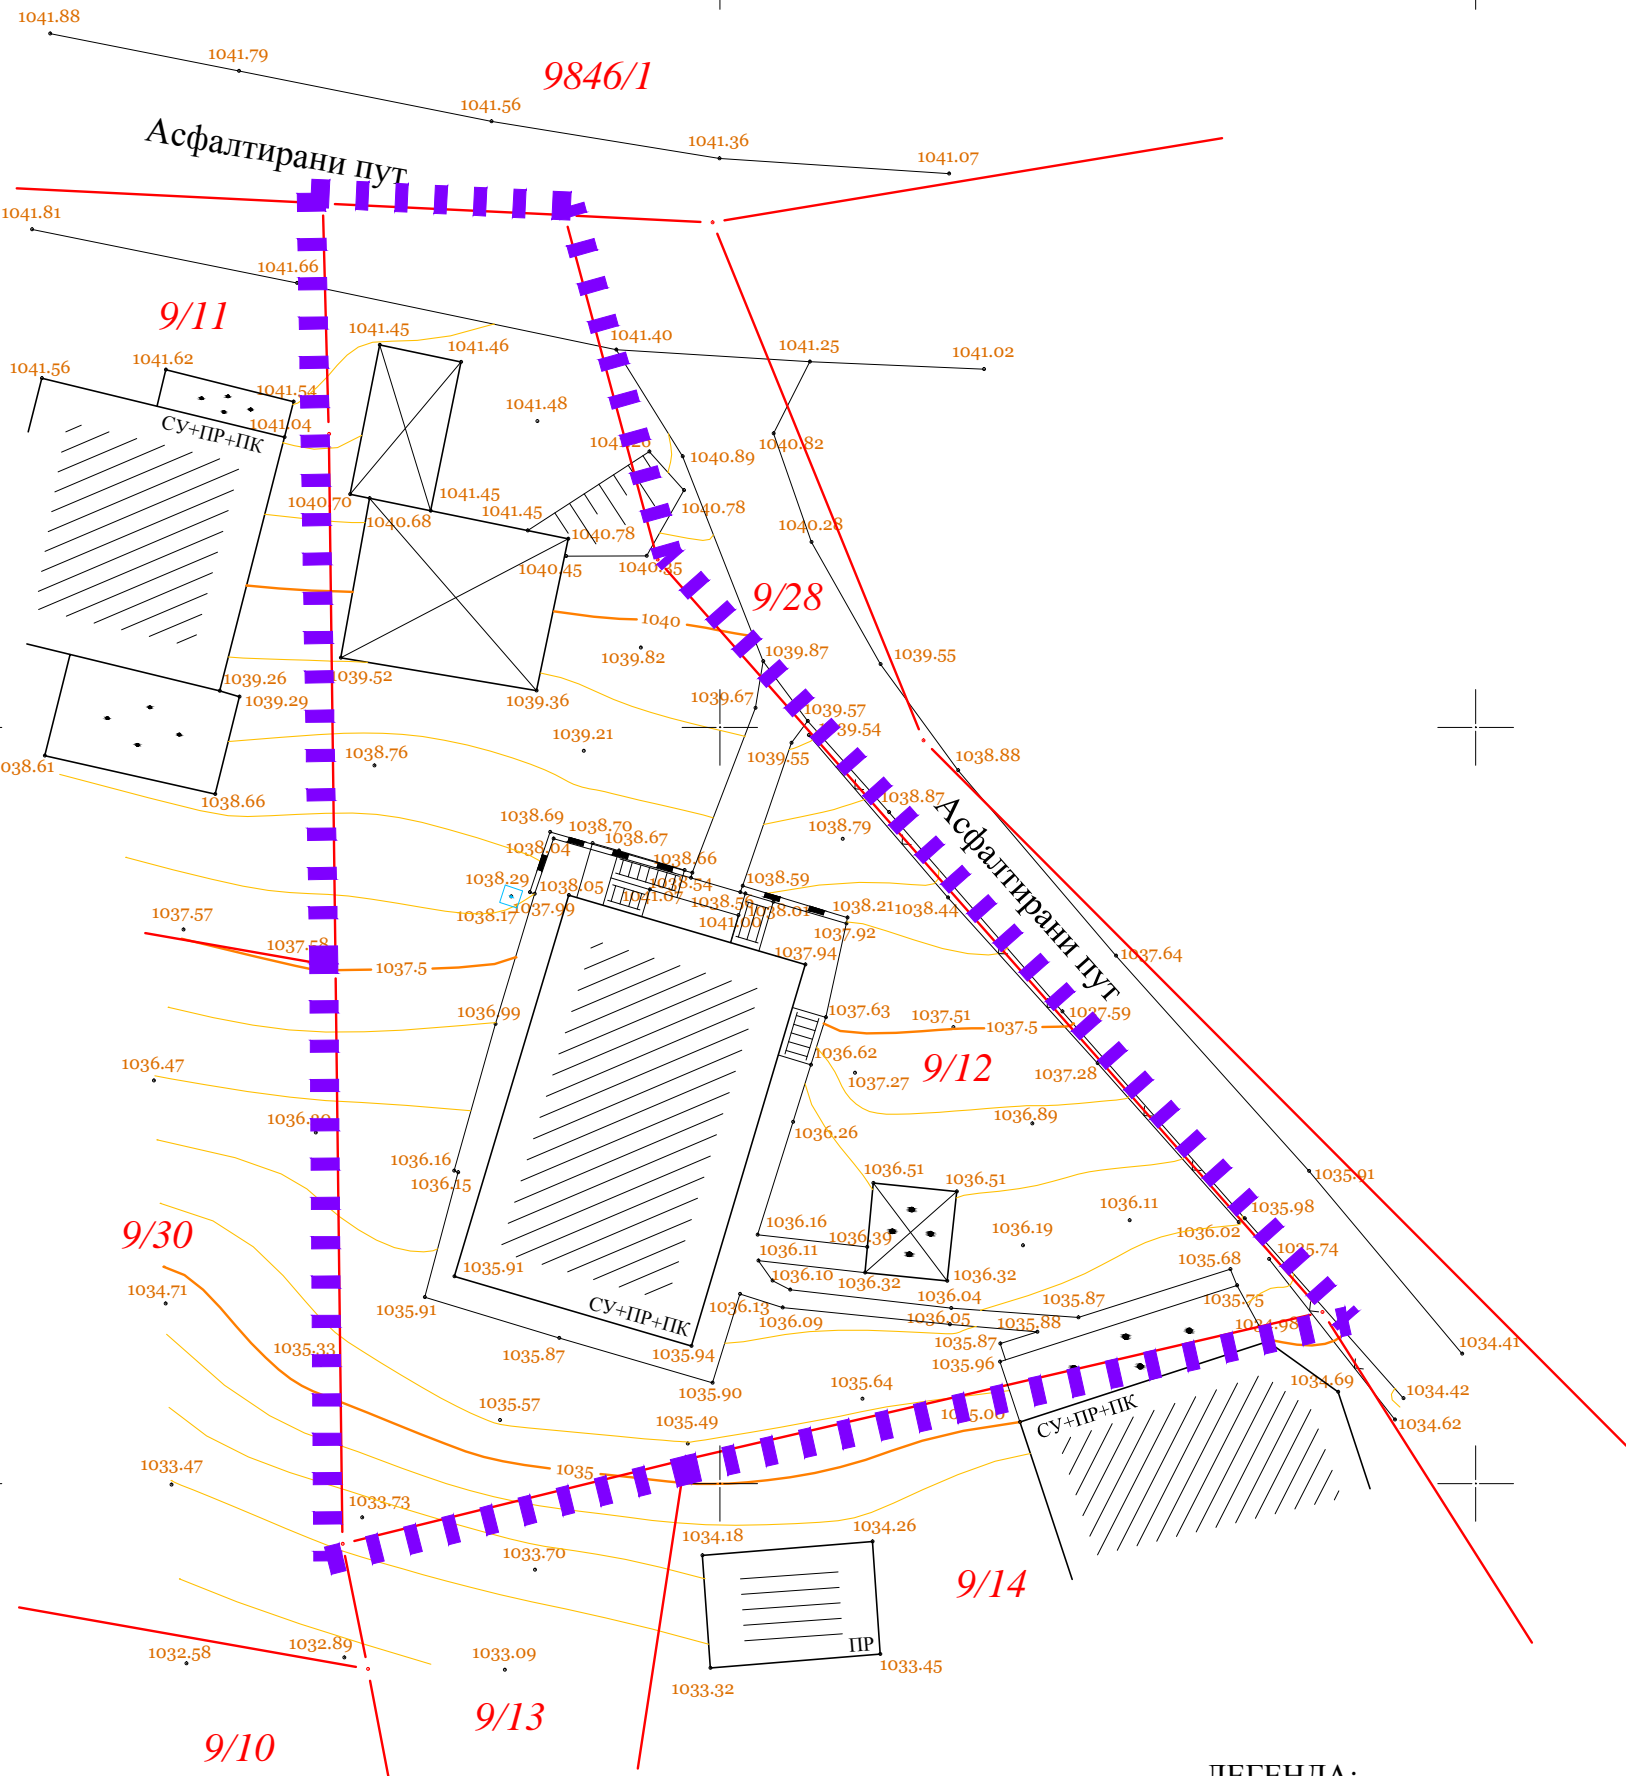

ЛЕГЕНДА:




Фактичко стање



Стање по катастру

Израдио: Јуна 2018. год.
БГ - ГЕО

Размера 1 : 250
Еквидистанција 0.5 m

Наручилац:	Пашић Славко, Солотуша бб Калуђерске Баре, Тара		
Обрађивач:	"ЕКО УРБО ПЛАН" доо Ужице Ул. Николе Пашића бр. 386-IV		
Одговорни урбаниста:	Петар Живковић, дипл. инж. арх. лиценца бр. 200 0743 04		
Назив цртежа:	КАТАСТАРСКО - ТОПОГРАФСКИ ПЛАН СА ГРАНИЦОМ УРБАНИСТИЧКОГ ПРОЈЕКТА		
Размера:	1 : 250		
Датум израде:	Јануар, 2019. год.	Бр. листа:	4