

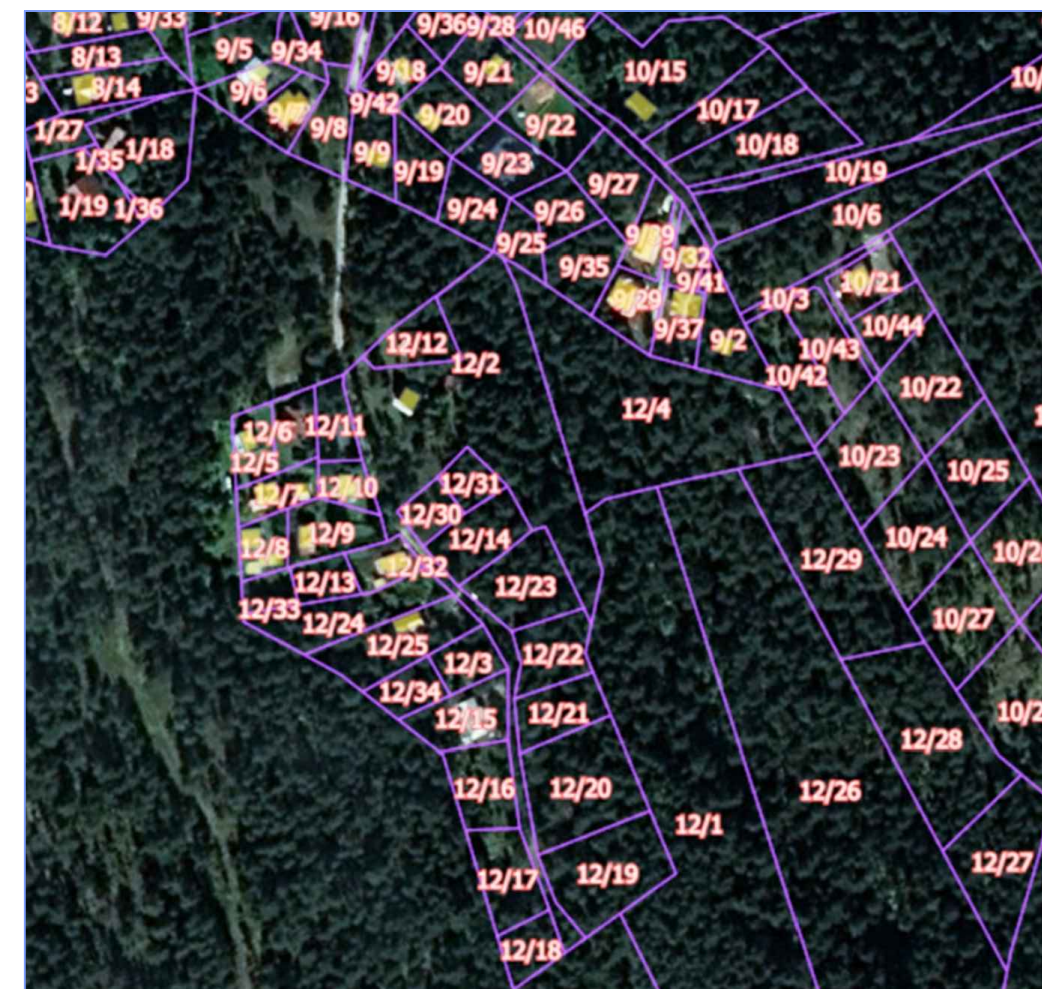


УРБАНИСТИЧКИ ПРОЈЕКАТ

ЗА ИЗГРАДЊУ ОБЈЕКТА ЗА СТАНОВАЊЕ - ОДМОР
НА КАТ. ПАРЦЕЛИ БРОЈ 12/14 КО КРЕМНА,
НА ТАРИ, ГРАД УЖИЦЕ

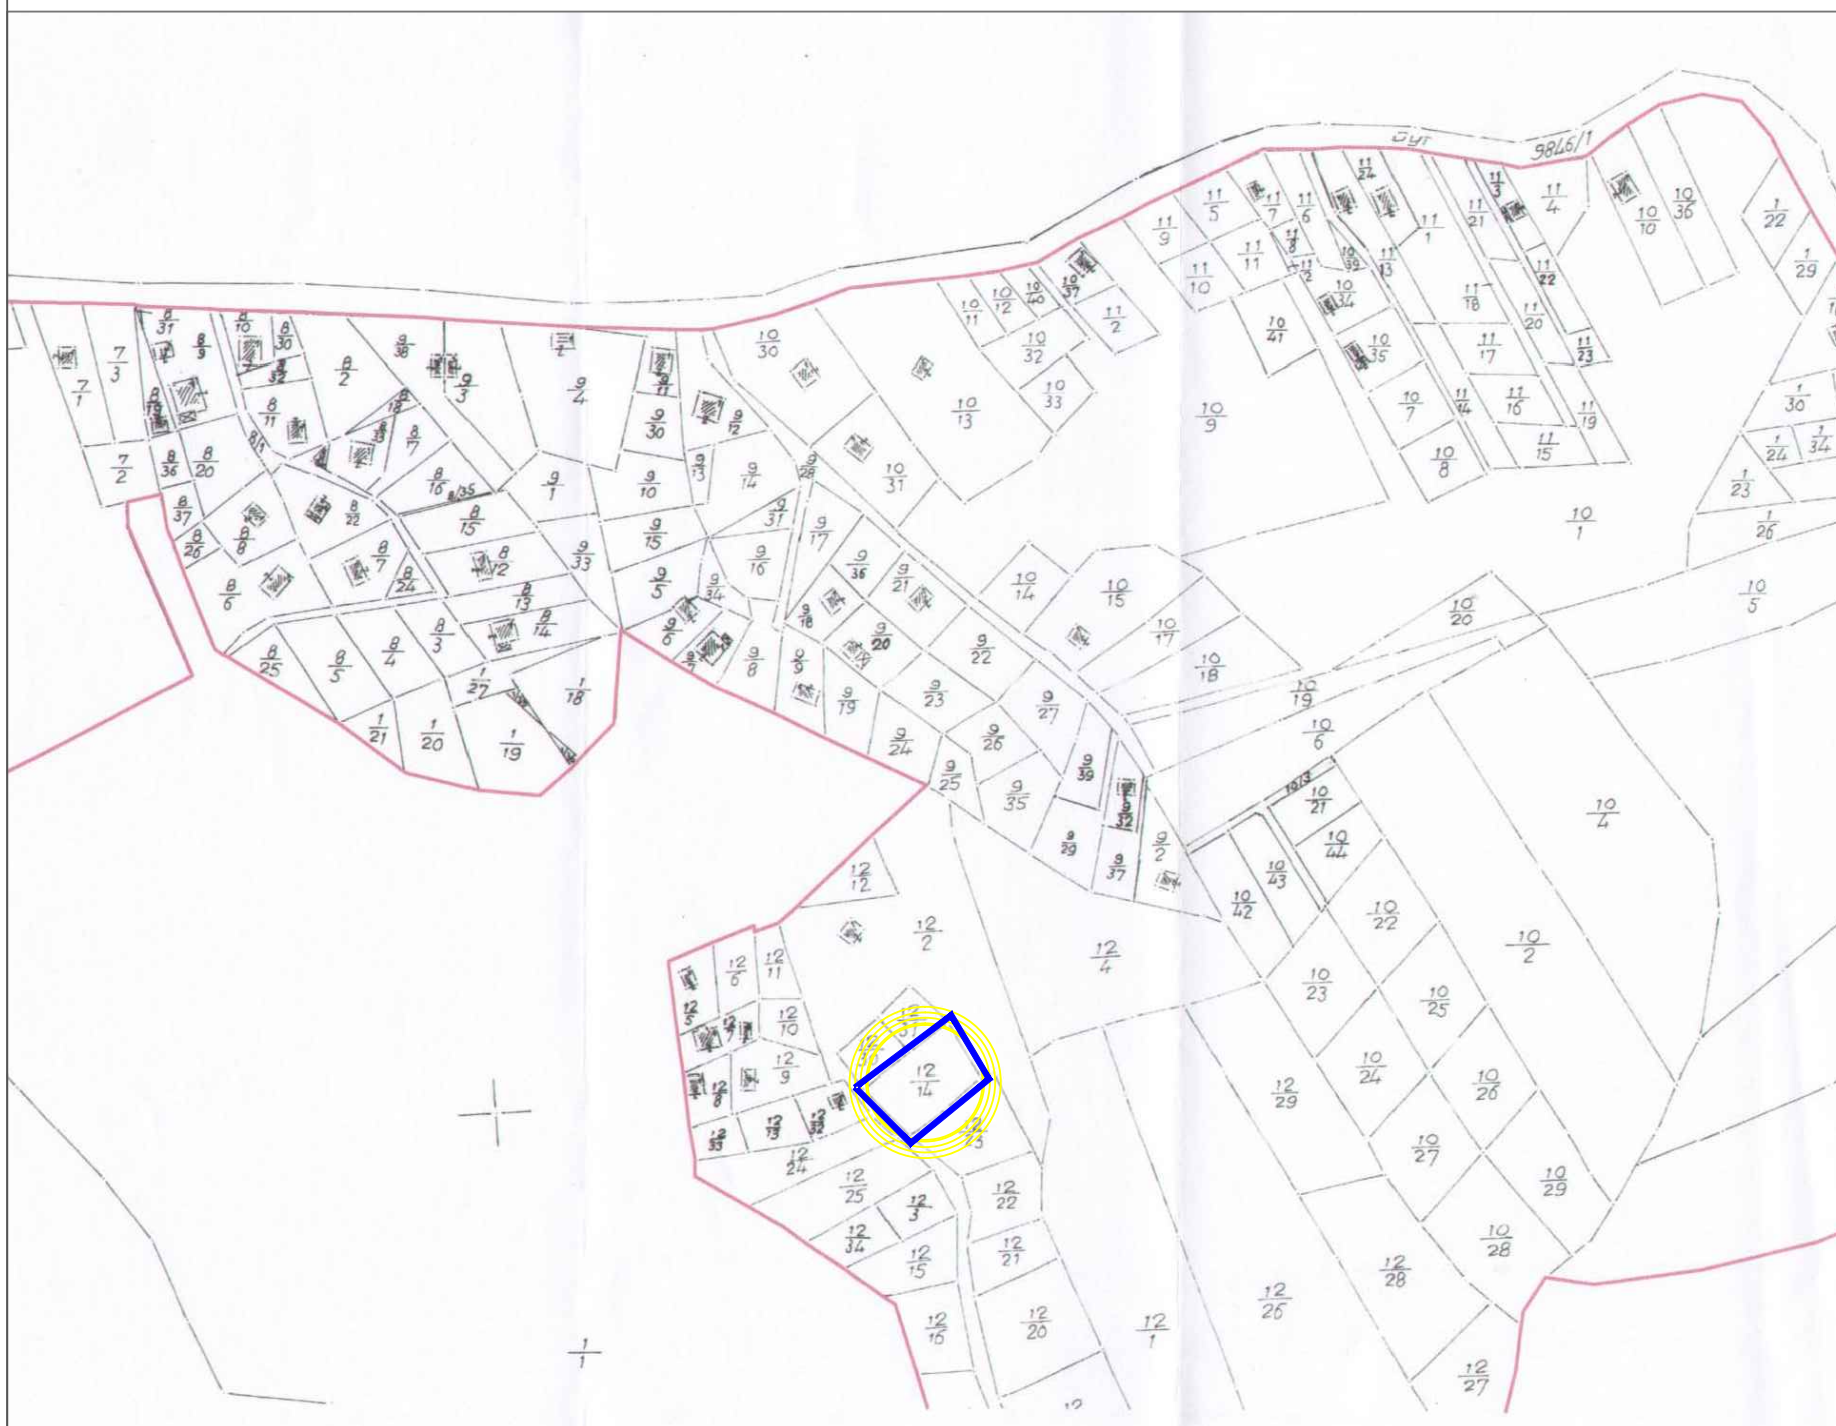

ЛЕГЕНДА:

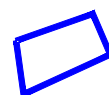

Предметна парцела

Наручилац:	Момировић Небојша Ул. Др Агостина Нета бр. 32, Београд	
Обрађивач:	"ЕКО УРБО ПЛАН" доо Ужице Ул. Николе Пашића бр. 386	
Одговорни урбаниста:	Петар Живковић, дипл. инж. арх. лиценца бр. 200 0743 04	
Назив цртежа:	ПОЛОЖАЈ ЛОКАЦИЈЕ У НЕПОСРЕДНОМ ОКРУЖЕЊУ	
Размера:	1 : 2500	
Датум израде:	Јун, 2019. год.	Бр. листа: 2