


УРБАНИСТИЧКИ ПРОЈЕКАТ

ЗА ИЗГРАДЊУ ОБЈЕКТА ЗА СТАНОВАЊЕ - ОДМОР
НА КАТ. ПАРЦЕЛИ БРОЈ 12/14 КО КРЕМНА,
НА ТАРИ, ГРАД УЖИЦЕ

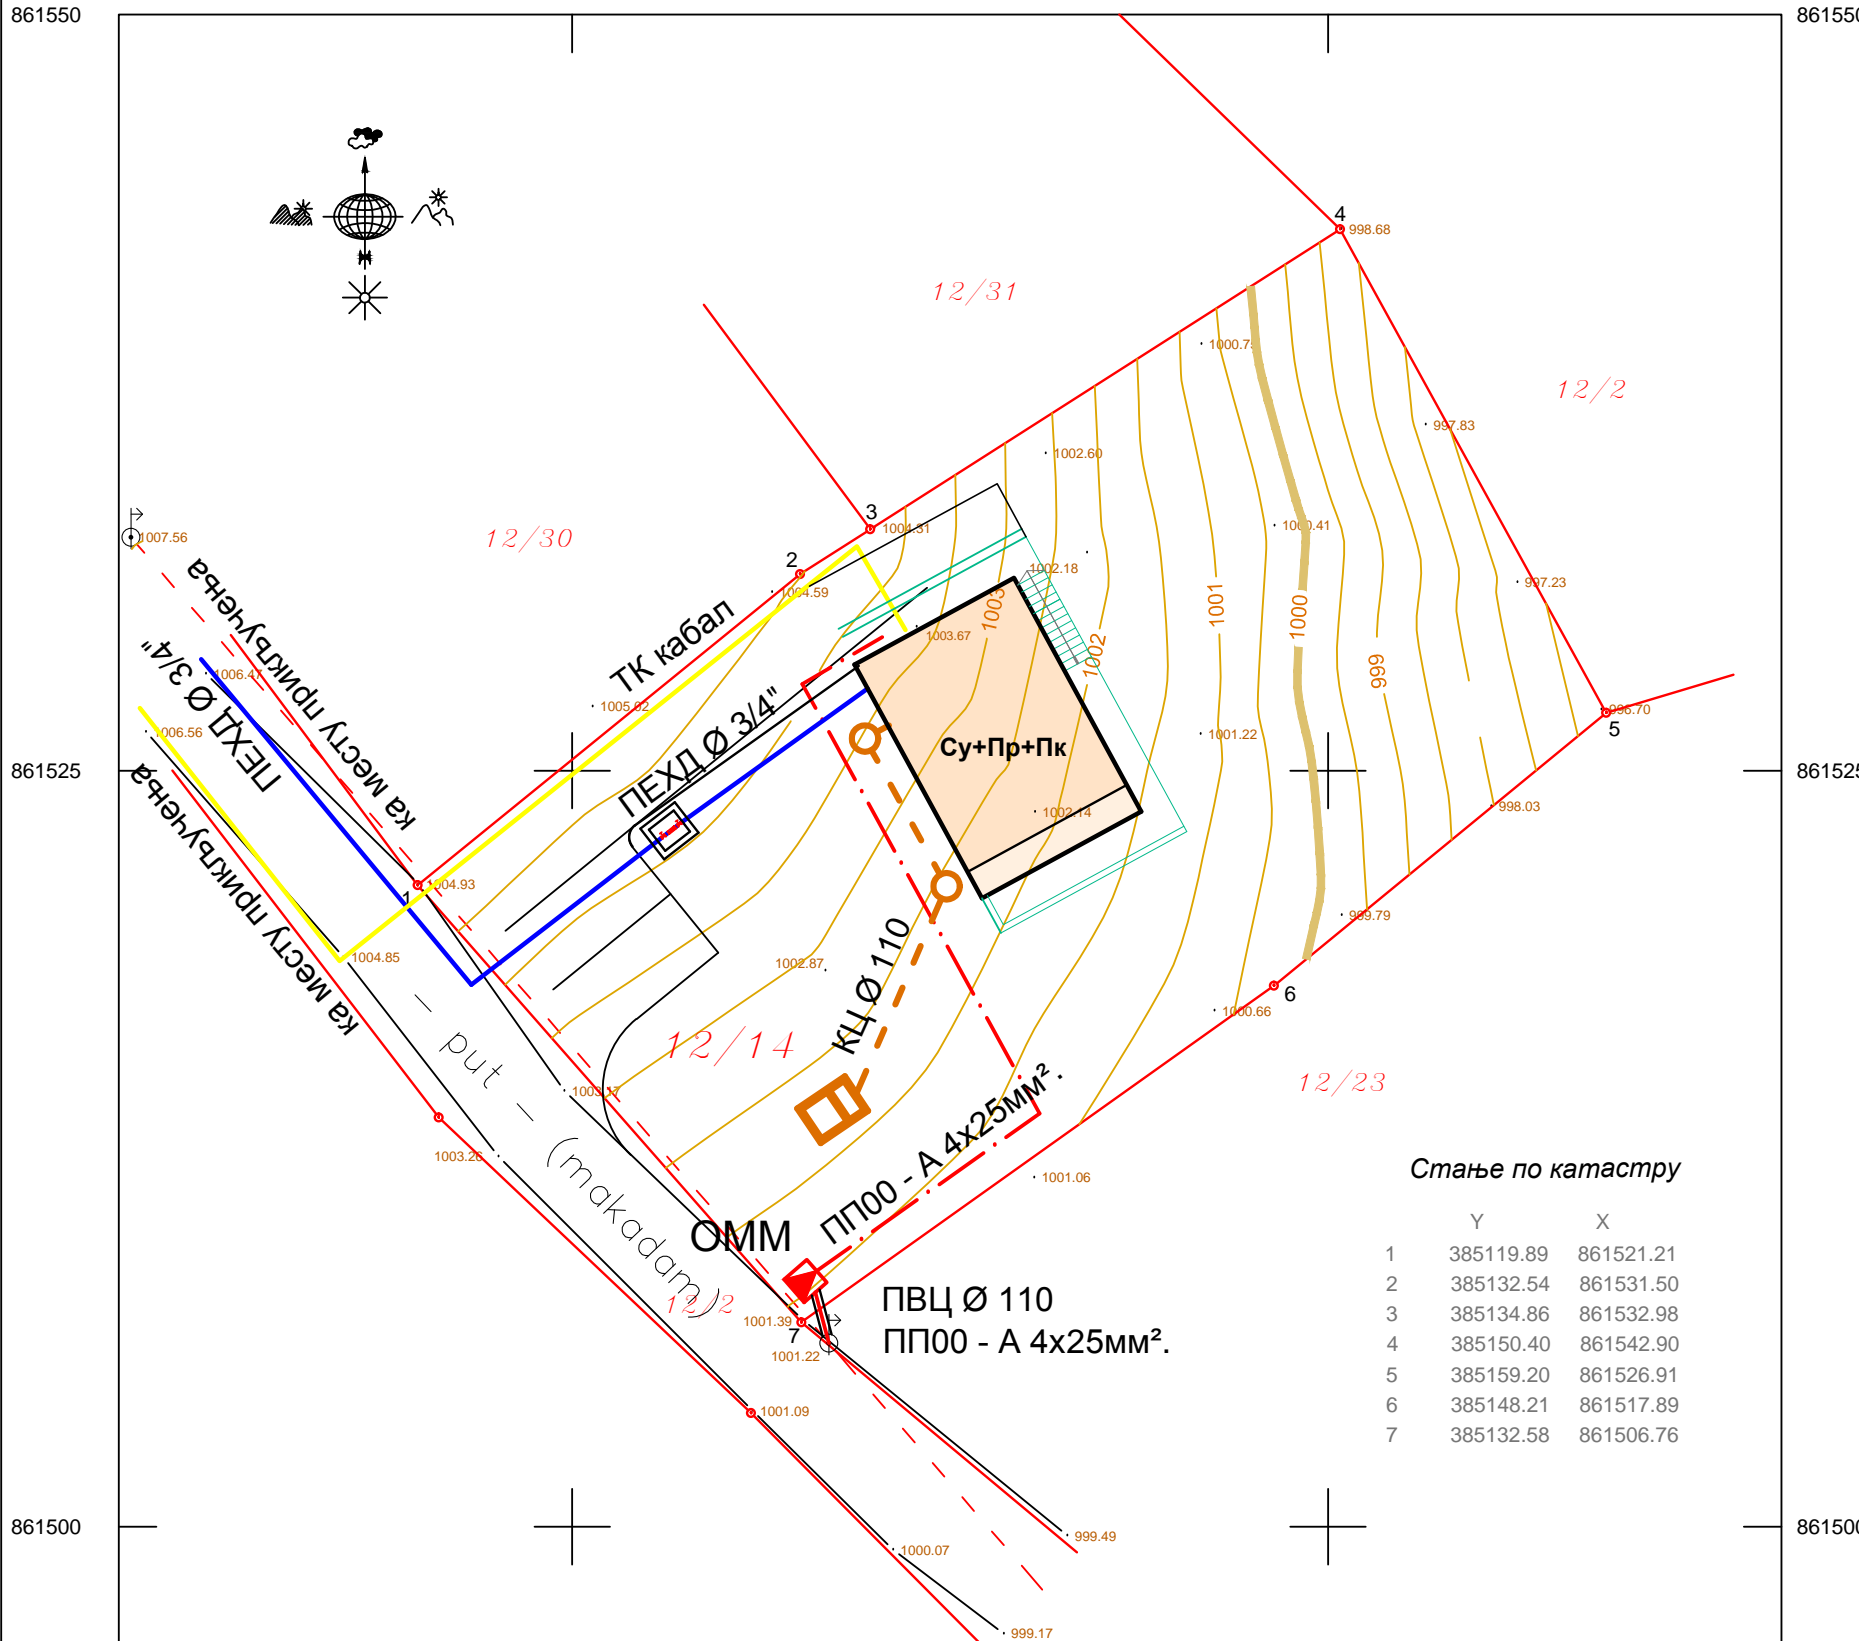

ЛЕГЕНДА:

- Постојећа катастарска граница парцела
- Планирани водоводни прикључак
- Планирана фекална канализација
- Планирани електро прикључак
- Планирани телефонски прикључак
- Планирано водомерско окно
- Планирани орман мерног места (ОММ)
- Планирана септичка јама

Легенда:

- Фактичко стање
- Стање по катастру

Наручилац:	Момировић Небојша Ул. Др Агостина Нета бр. 32, Београд	
Обрађивач:	"ЕКО УРБО ПЛАН" доо Ужице Ул. Николе Пашића бр. 386	
Одговорни урбаниста:	Петар Живковић, дипл. инж. арх. лиценца бр. 200 0743 04	
Назив цртежа:	ПЛАН КОМУНАЛНЕ ИНФРАСТРУКТУРЕ	
Размера:	1 : 250	
Датум израде:	Јун, 2019. год.	Бр. листа: 7