


# ИДЕЈНО АРХИТЕКТОНСКО РЕШЕЊЕ

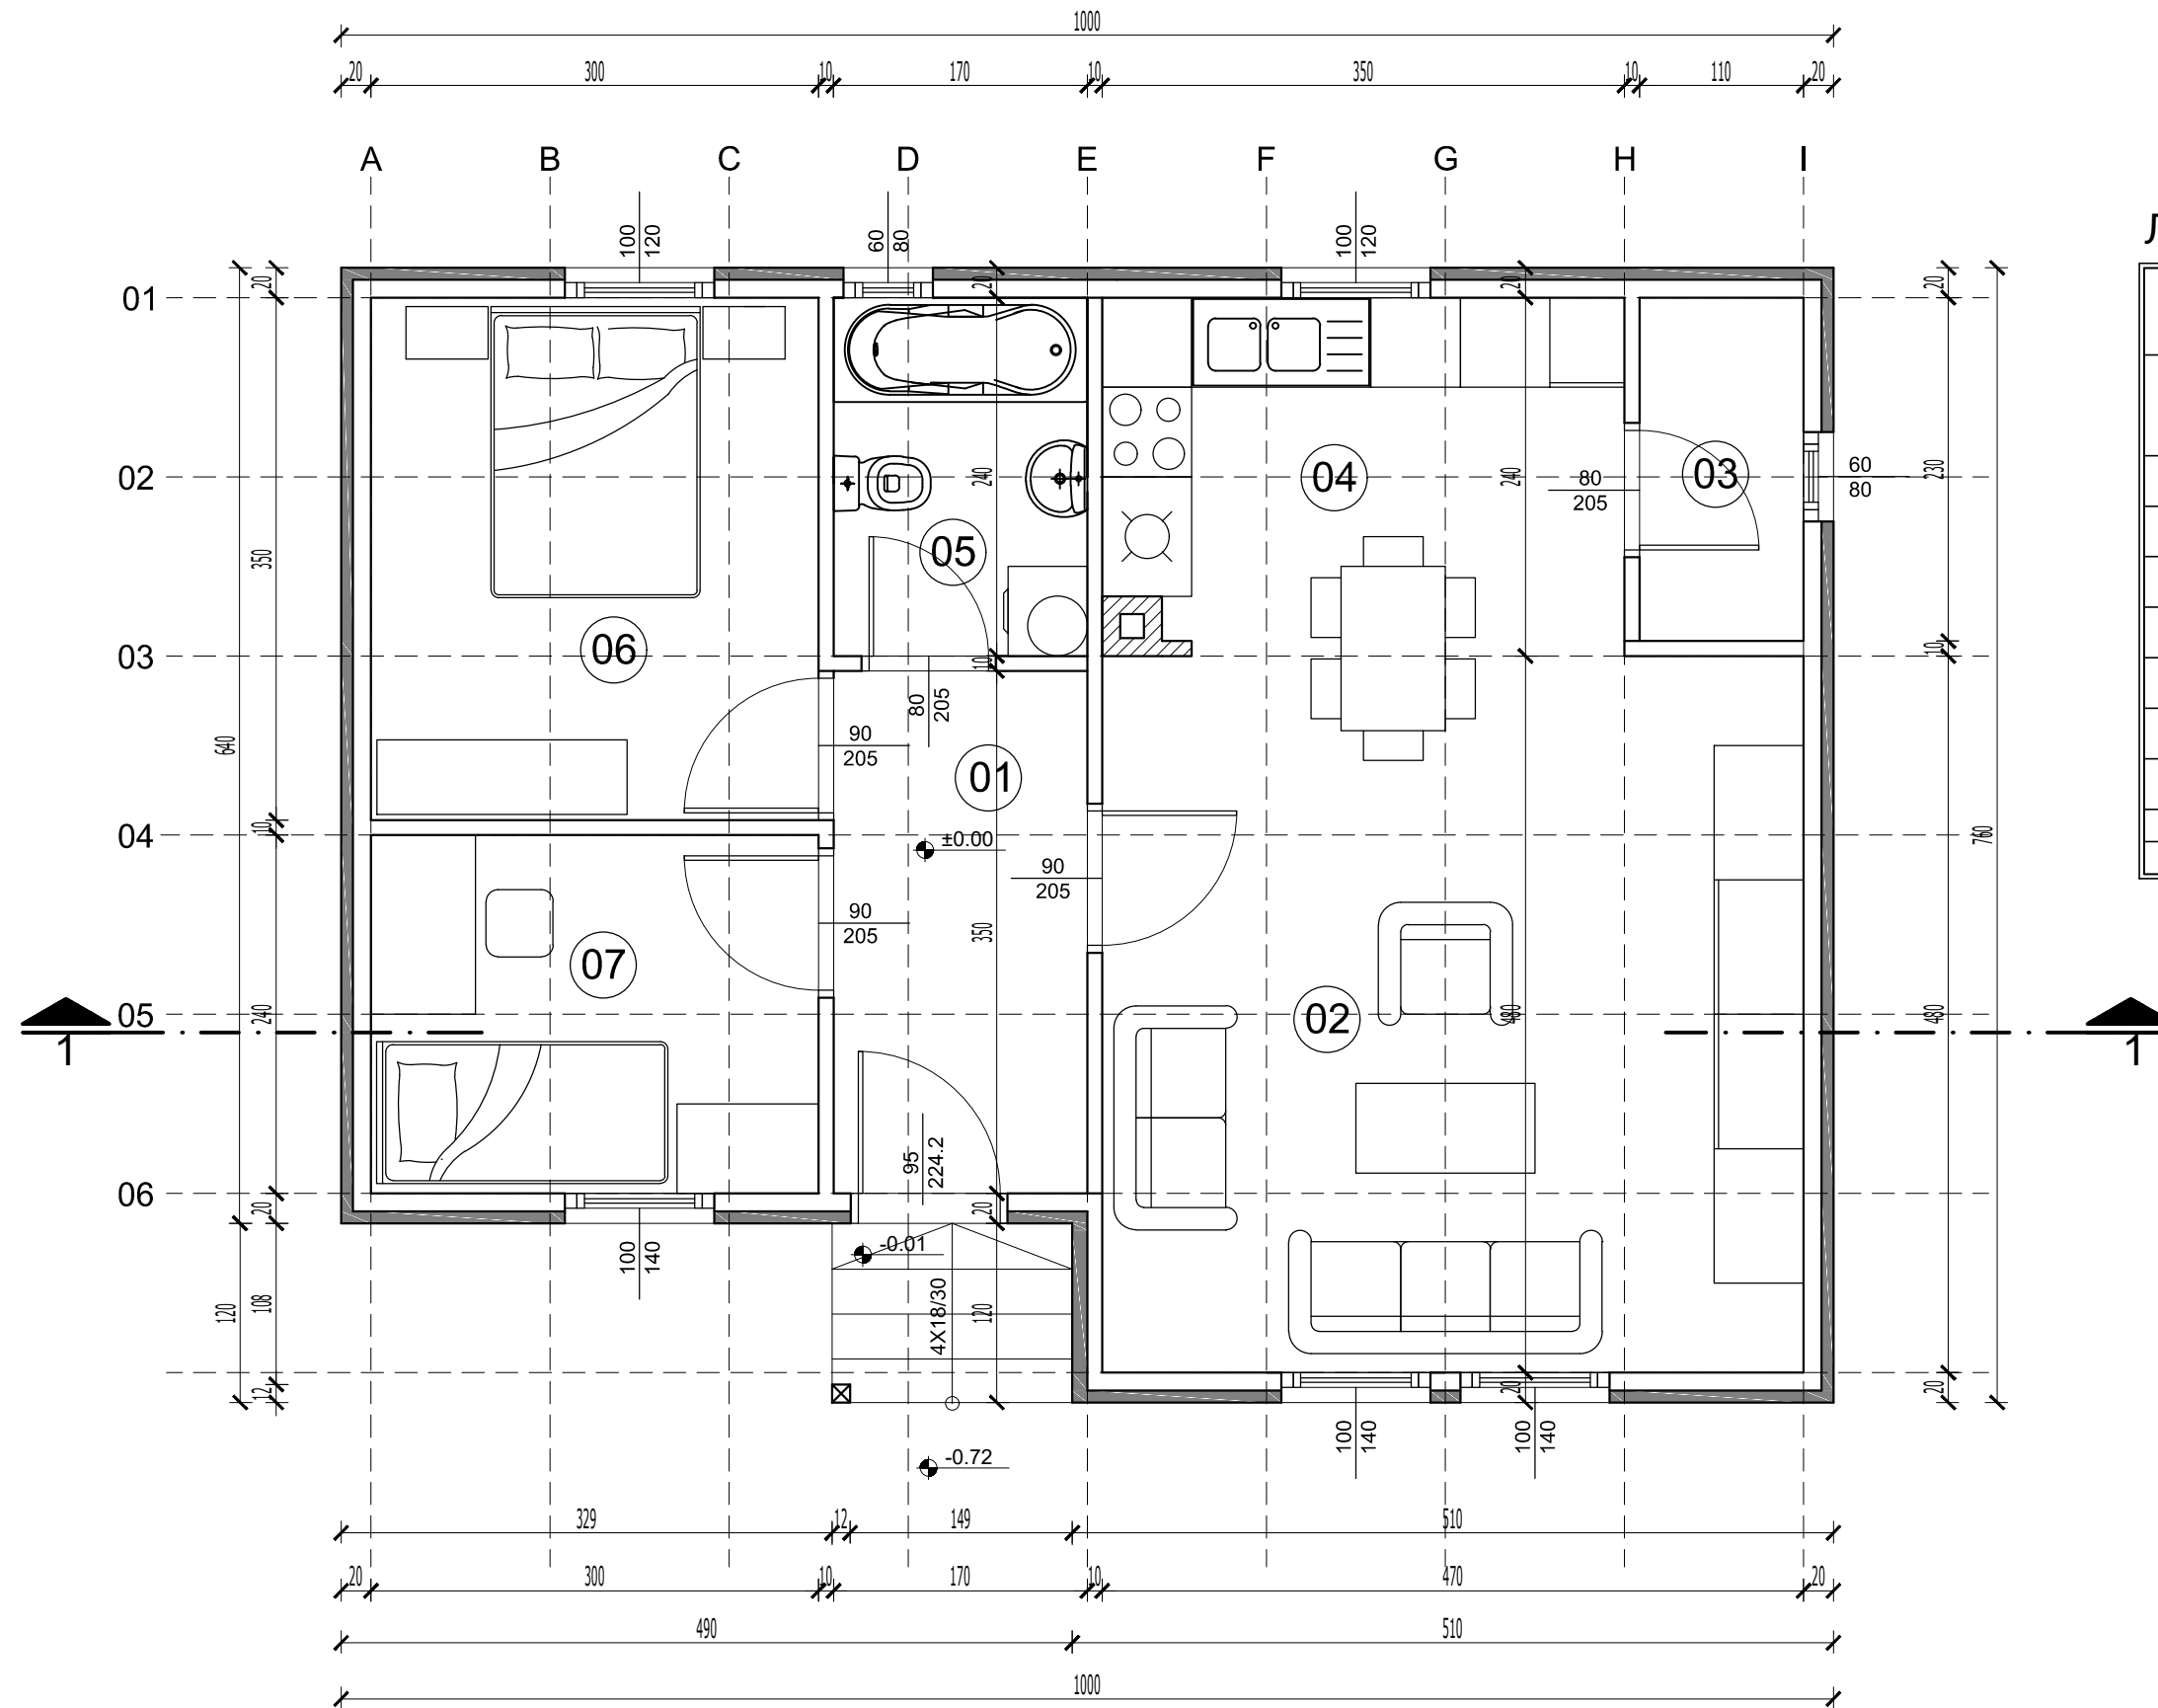

## ЛЕГЕНДА

ПРИЗЕМЉЕ		
БРОЈ	НАЗИВ ПРОСТОРИЈЕ	П
		нето (m <sup>2</sup> )
01	ПРЕДСОБЉЕ	5.95
02	ДНЕВНА СОБА	22.56
03	ОСТАВА	2.53
04	КУХИЊА	8.40
05	КУПАТИЛО	4.08
06	СПАВАЌА СОБА	10.50
07	ДЕЧИЈА СОБА	7.20
УКУПНА НЕТО ПОВРШИНА		61.22
УКУПНА БРУТО ПОВРШИНА		70.15

## ОСНОВА ПРИЗЕМЉА Р 1:50