


ИДЕЈНО АРХИТЕКТОНСКО РЕШЕЊЕ

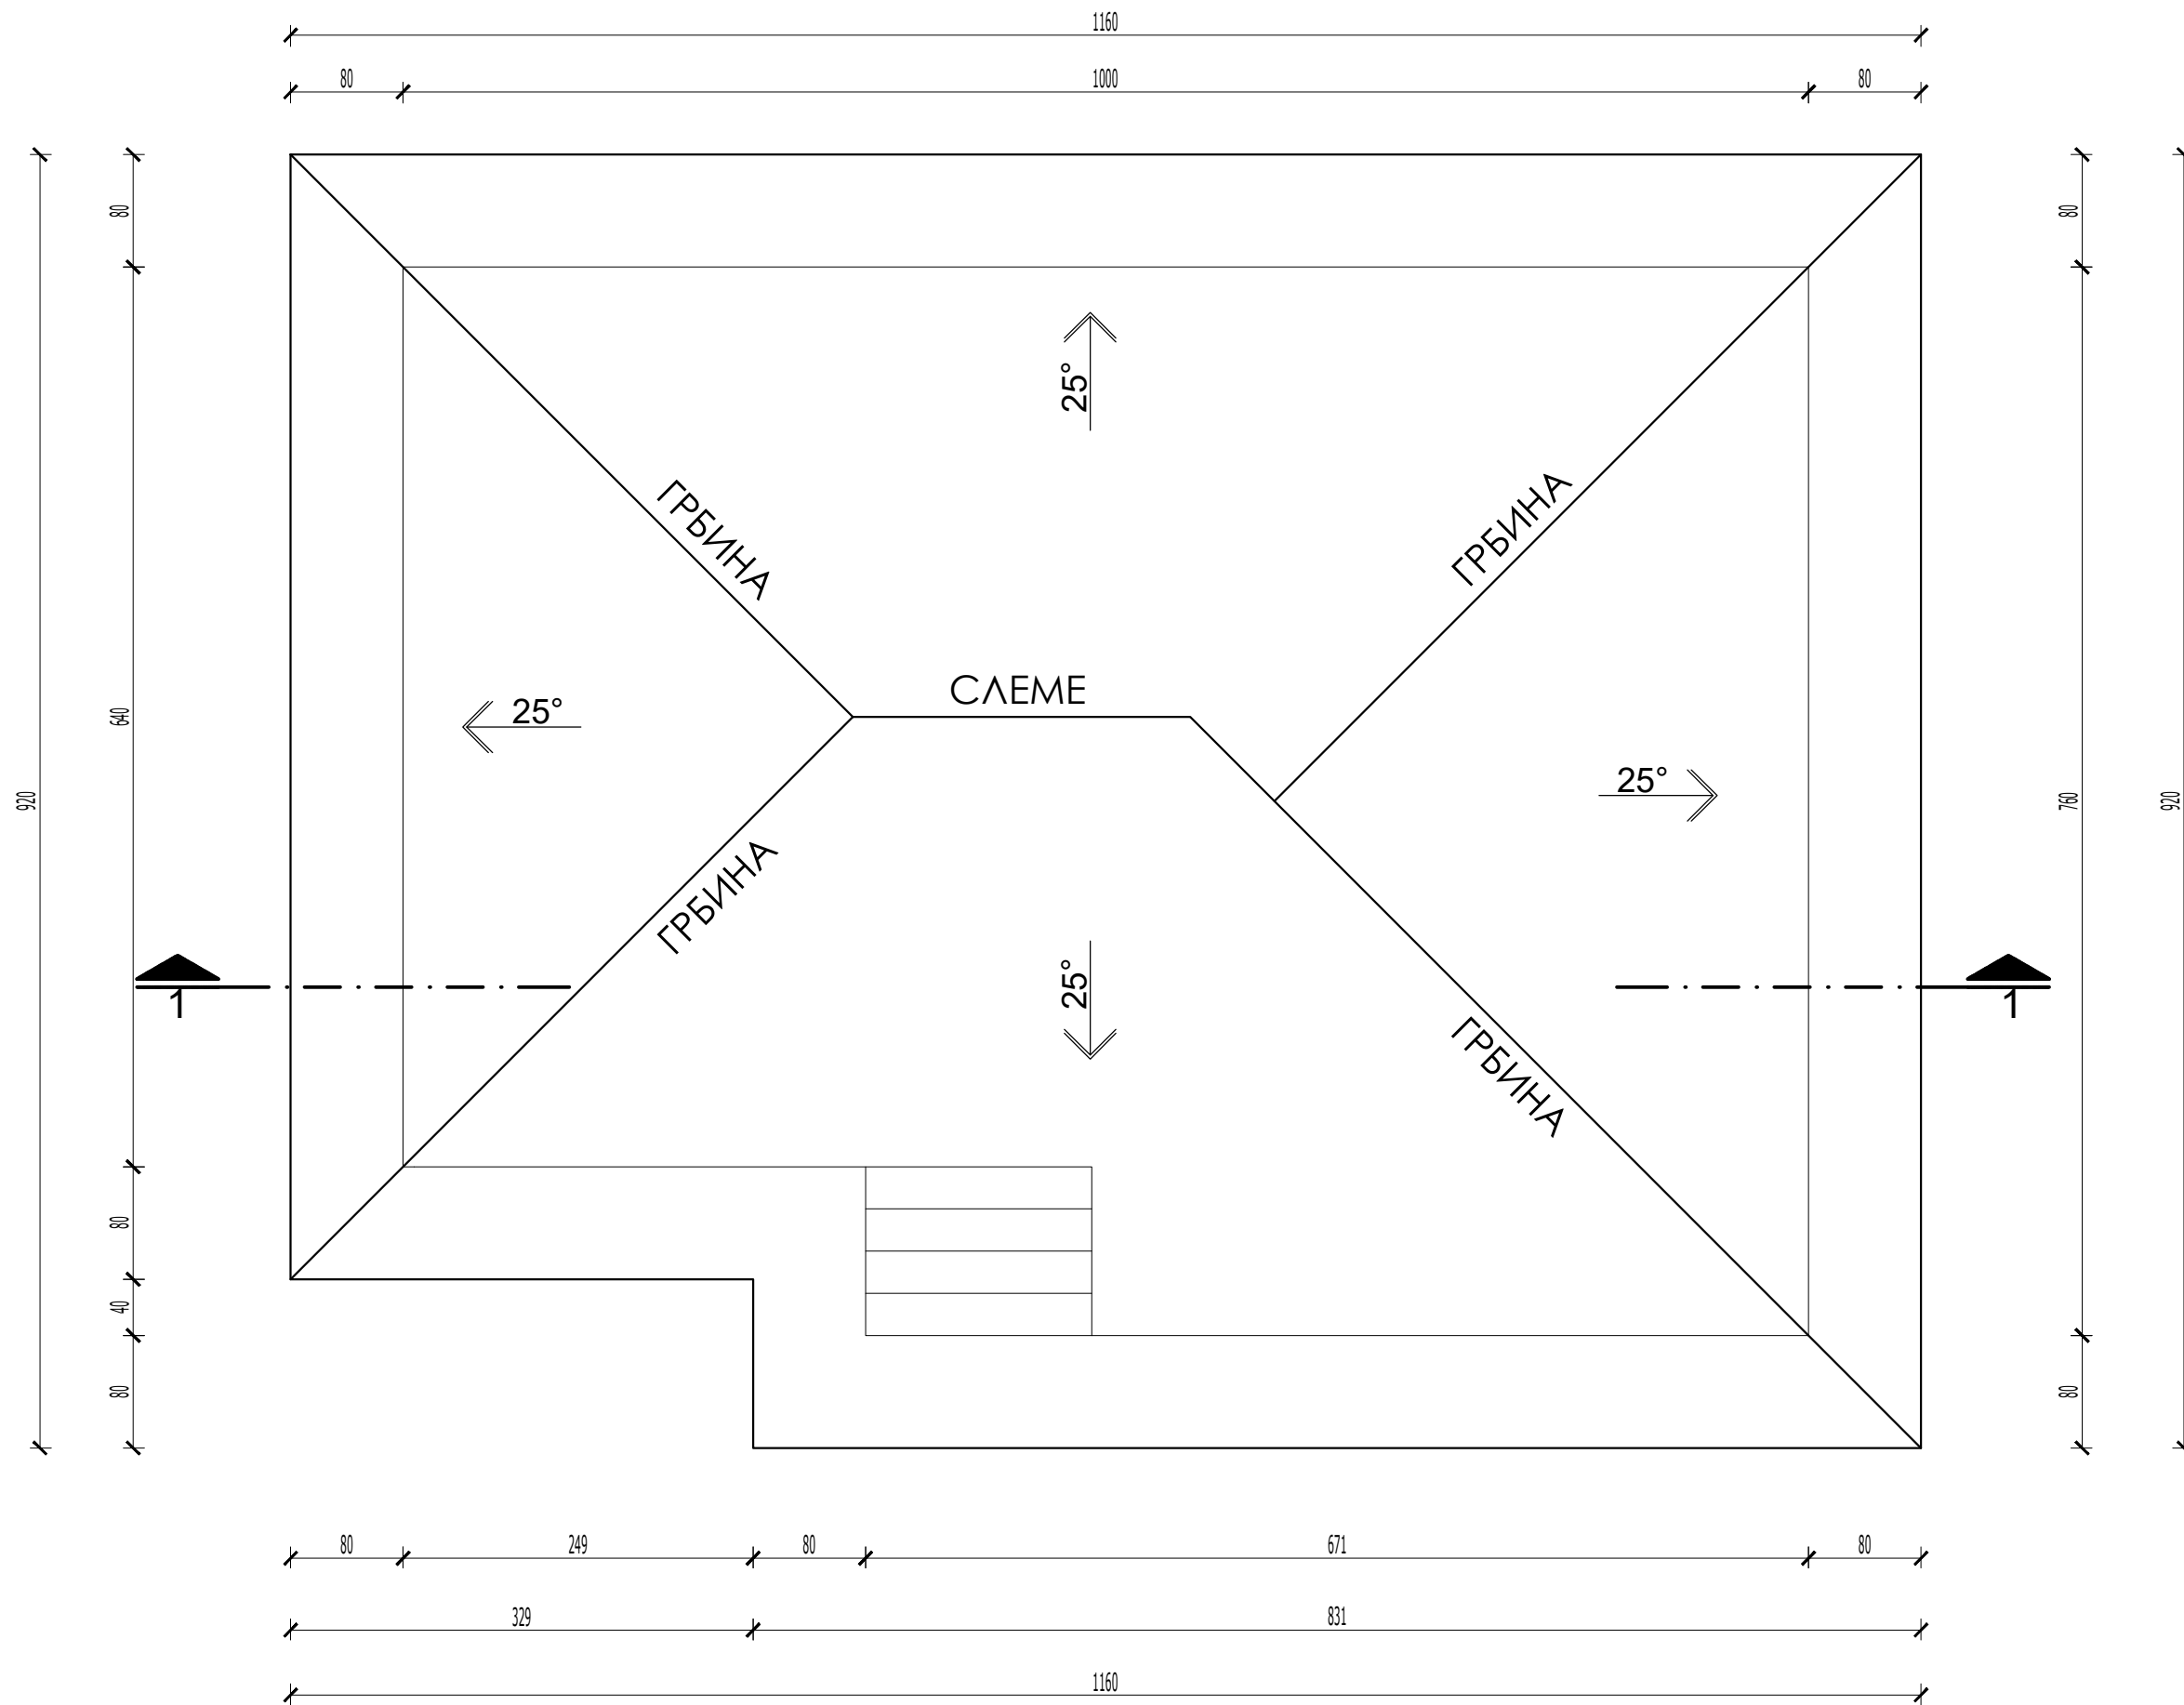

ОСНОВА КРОВА Р 1:50