


Р. СРБИЈА
Град Ужице
КО Ужице

Катастарско-топографски план к.п. 6181

ев. број: 00-11/19

4
858
025

4
858
025

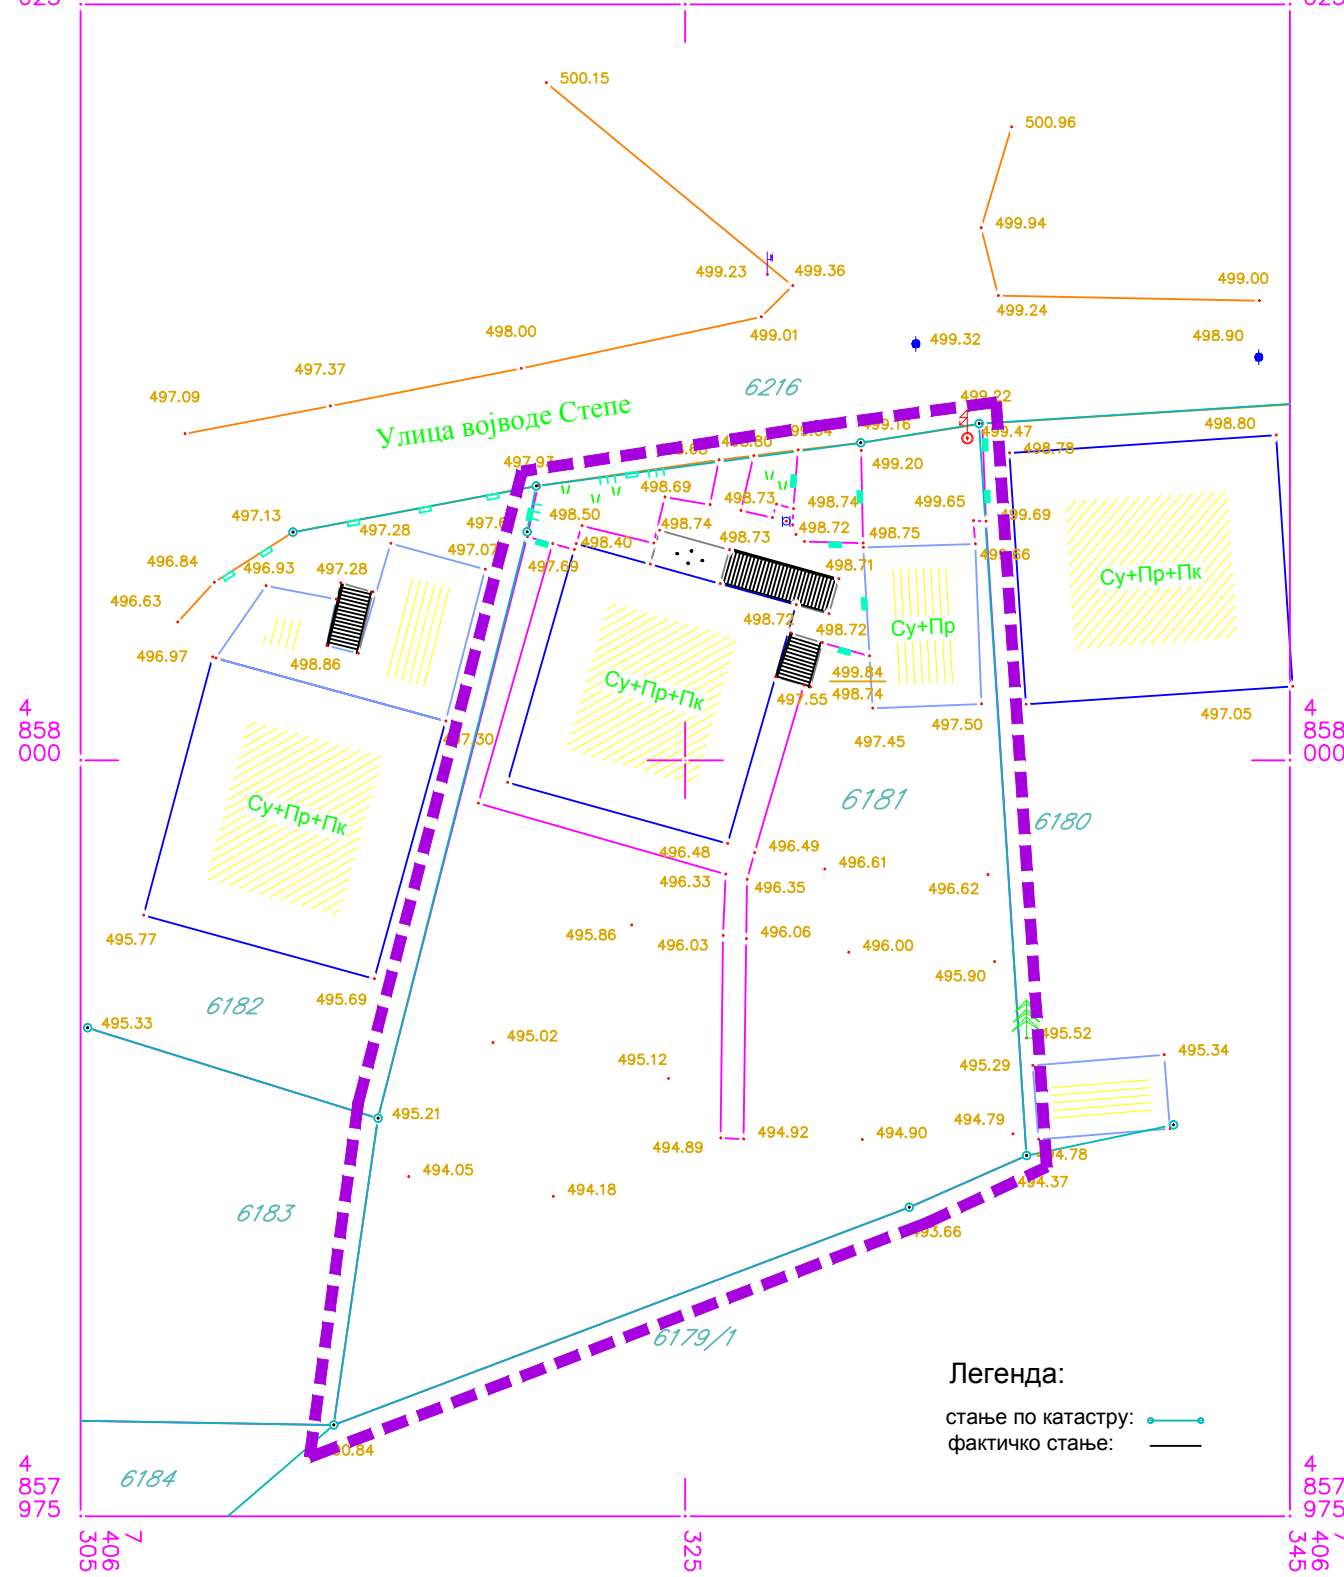

Израдио: агенција ЕЛИПСА, Ужице
Ужице, 14. 03. 2019.
Тврди и оверава

РАЗМЕРА 1:250

УРБАНИСТИЧКИ ПРОЈЕКАТ

ЗА ИЗГРАДЊУ СТАМБЕНОГ ОБЈЕКТА
НА КАТ. ПАРЦЕЛИ БР. 6181 КО УЖИЦЕ,
НА ПОРИ У УЖИЦУ



Легенда:

- Граница обухвата Урбанистичког пројекта
- Фактичко стање
- Стање по катастру
- Број парцеле
- Кота терена
- Геодетска тачка
- Травнате површине
- Објекти

Наручилац:	Јовановић Мирјана, Ул. Војводе Степе бр. 15, Ужице		
Обрађивач:	"ЕКО УРБО ПЛАН" доо Ужице Ул. Николе Пашића бр. 386		
Одговорни урбаниста:	Петар Живковић, дипл. инж. арх. лиценца бр. 200 0743 04		
Назив цртежа:	КАТАСТАРСКО-ТОПОГРАФСКИ ПЛАН СА ГРАНИЦОМ УРБАНИСТИЧКОГ ПРОЈЕКТА		
Размера:	1 : 250		
Датум израде:	Август, 2019. год.	Бр. листа:	3