


# ИДЕЈНО АРХИТЕКТОНСКО РЕШЕЊЕ

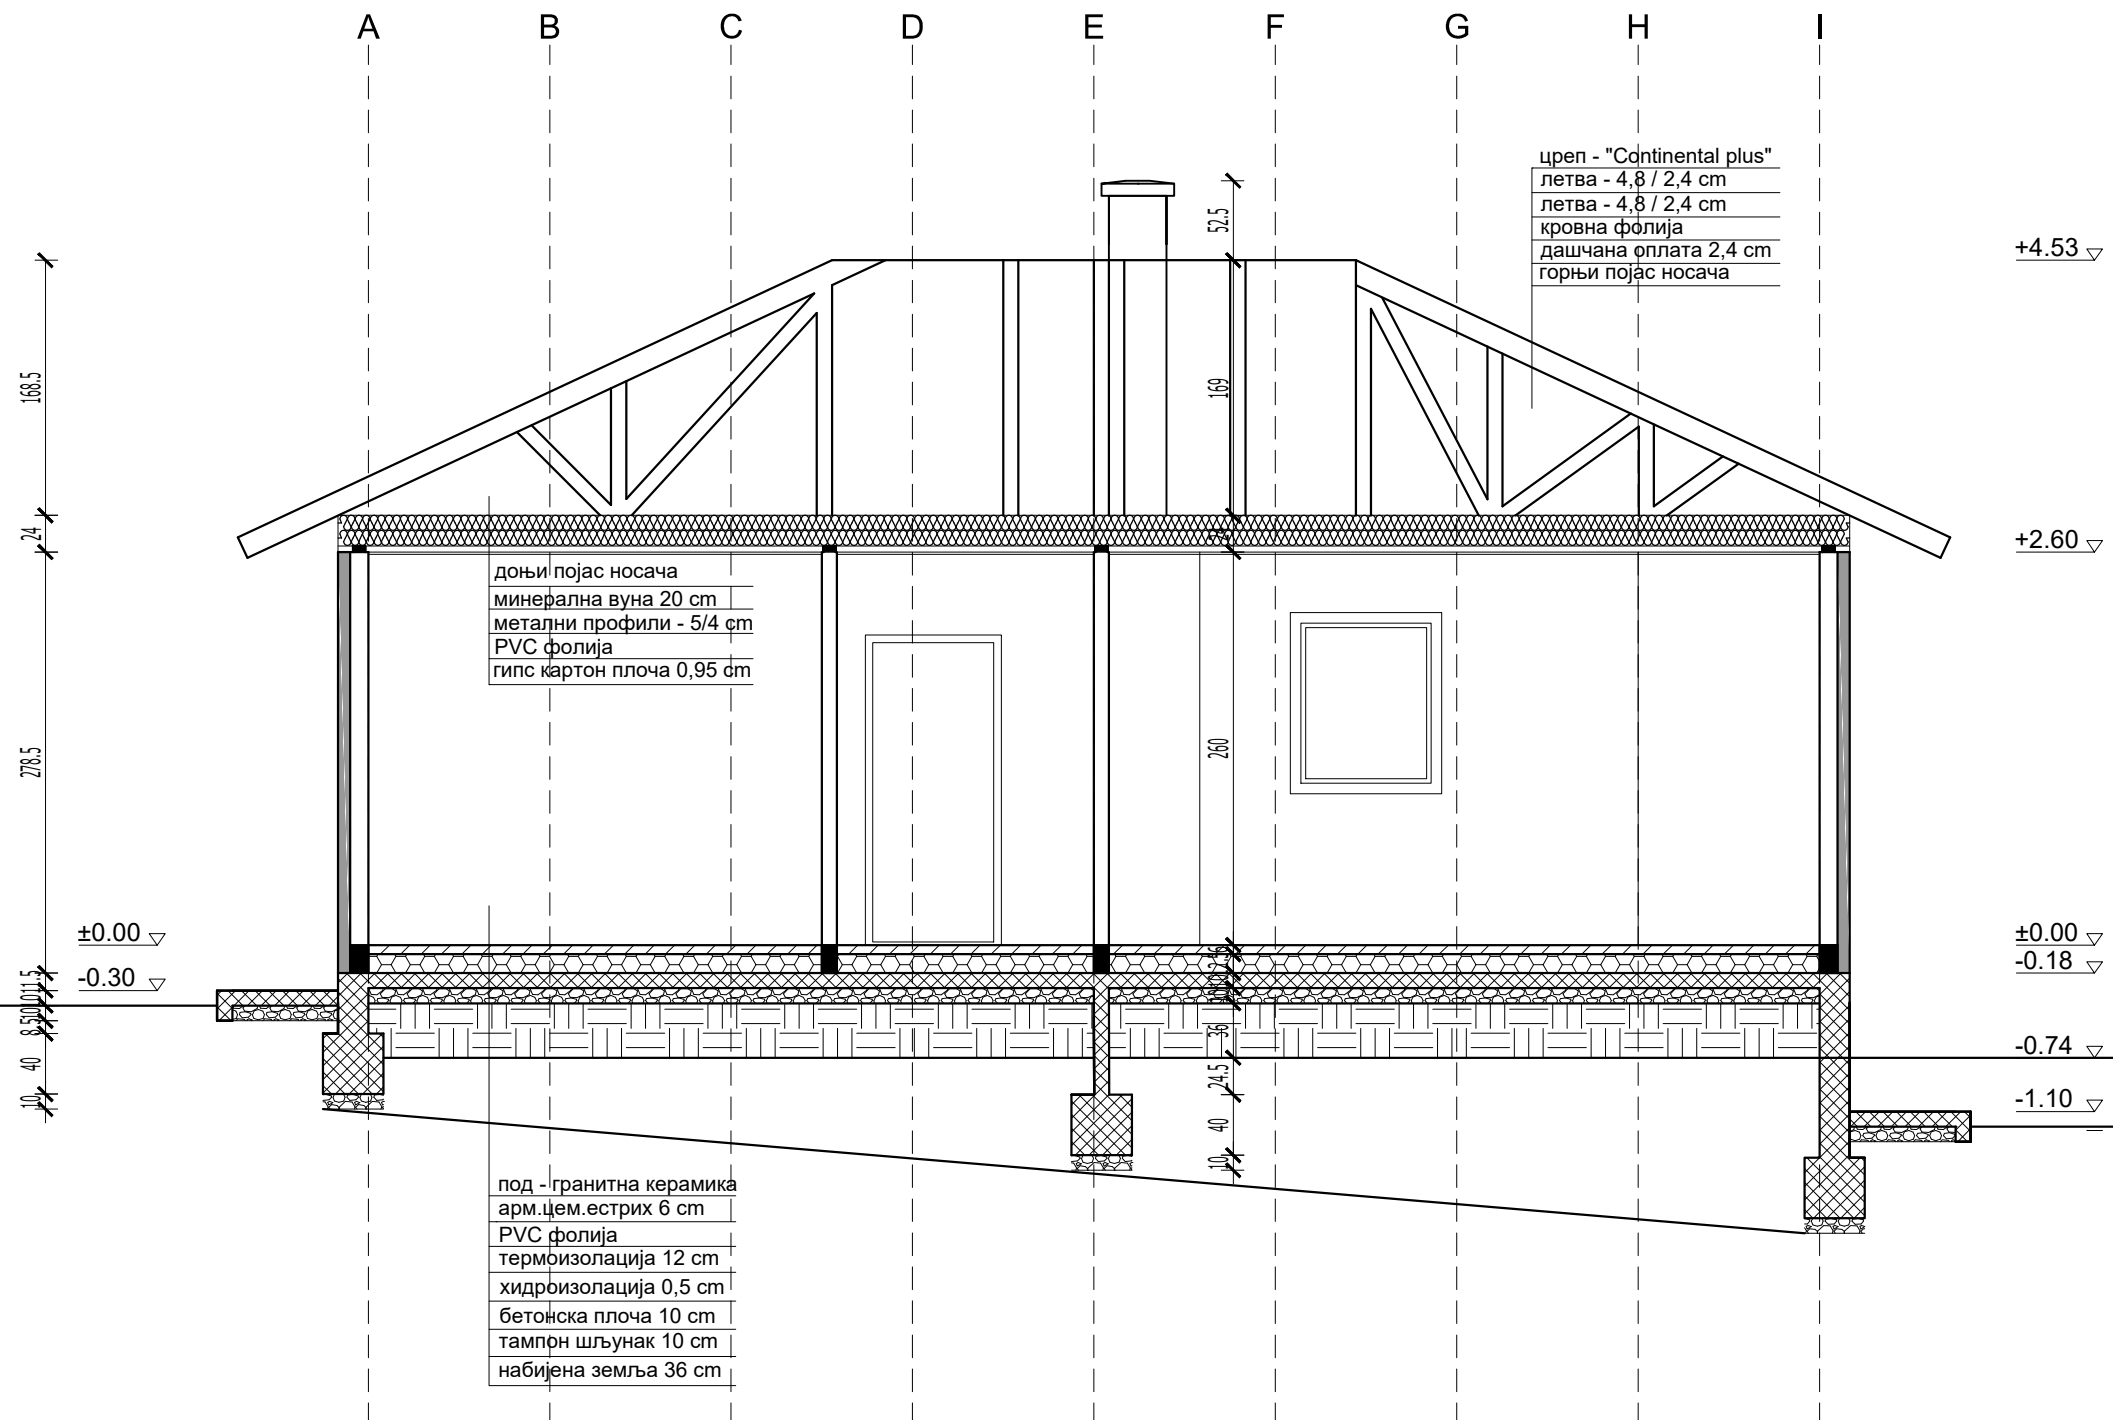

ПРЕСЕК 1-1 Р 1:50