


ИДЕЈНО АРХИТЕКТОНСКО РЕШЕЊЕ

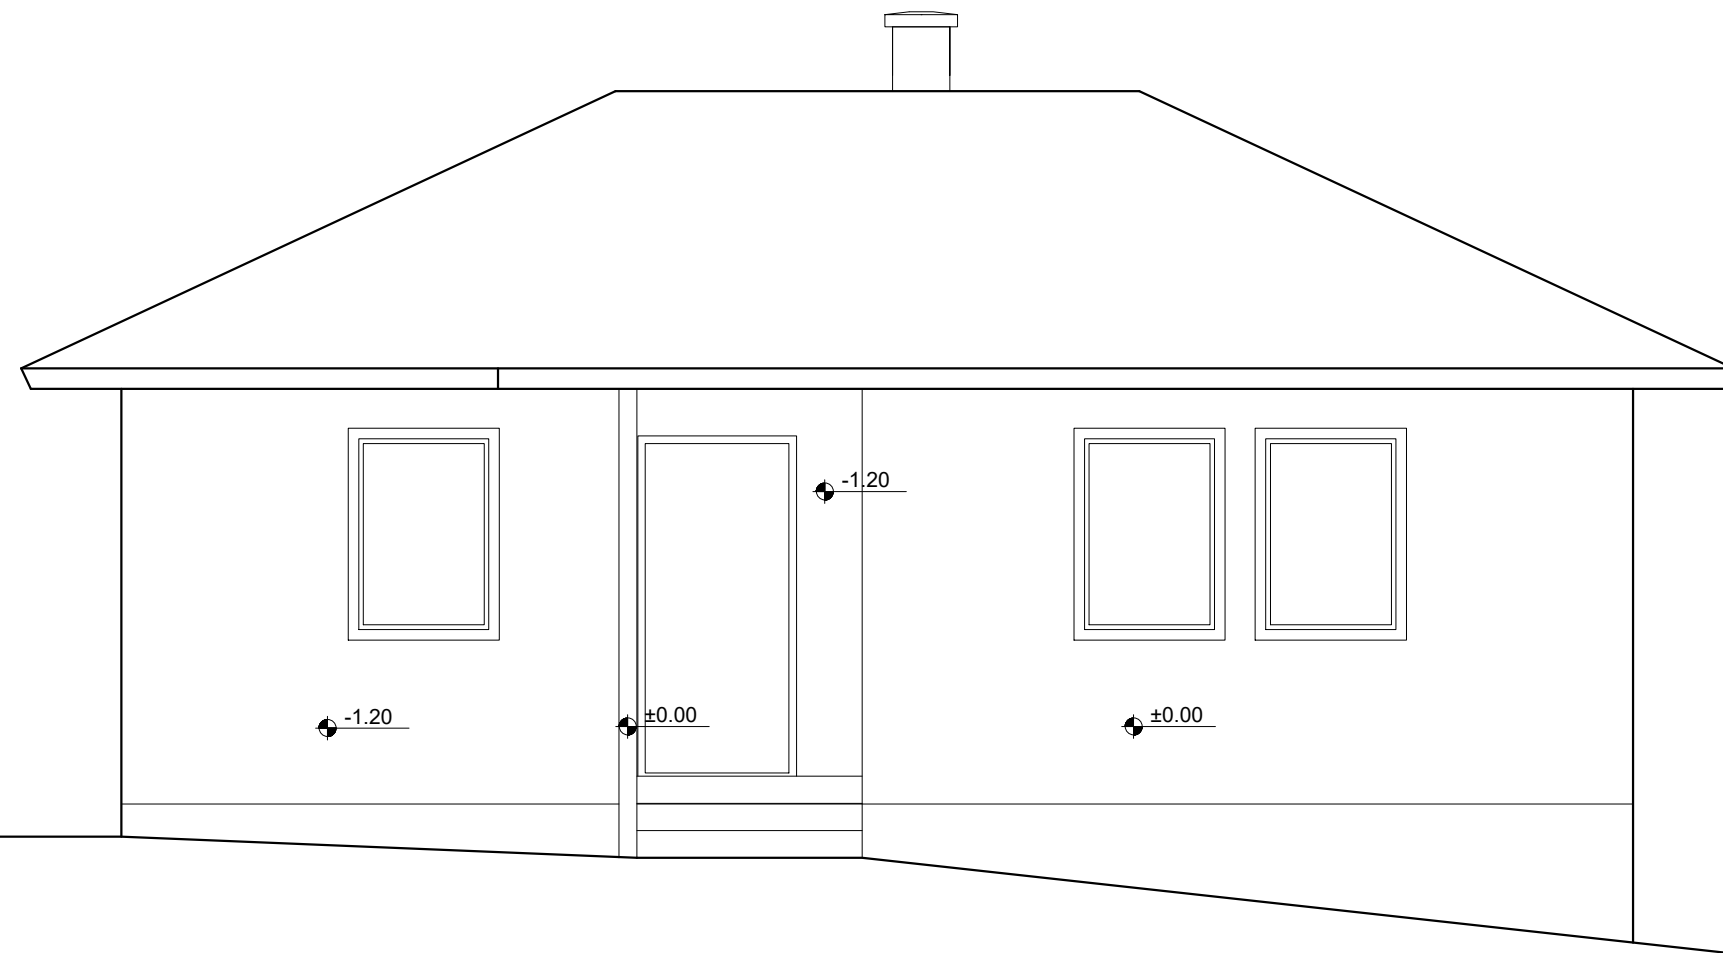

УЛАЗНА ФАСАДА Р 1:50