


Р. СРБИЈА  
Град Ужице  
КО Ужице

# Катастарско-топографски план к.п. 6181

ев. број: 00-11/19

4  
858  
025

4  
858  
025

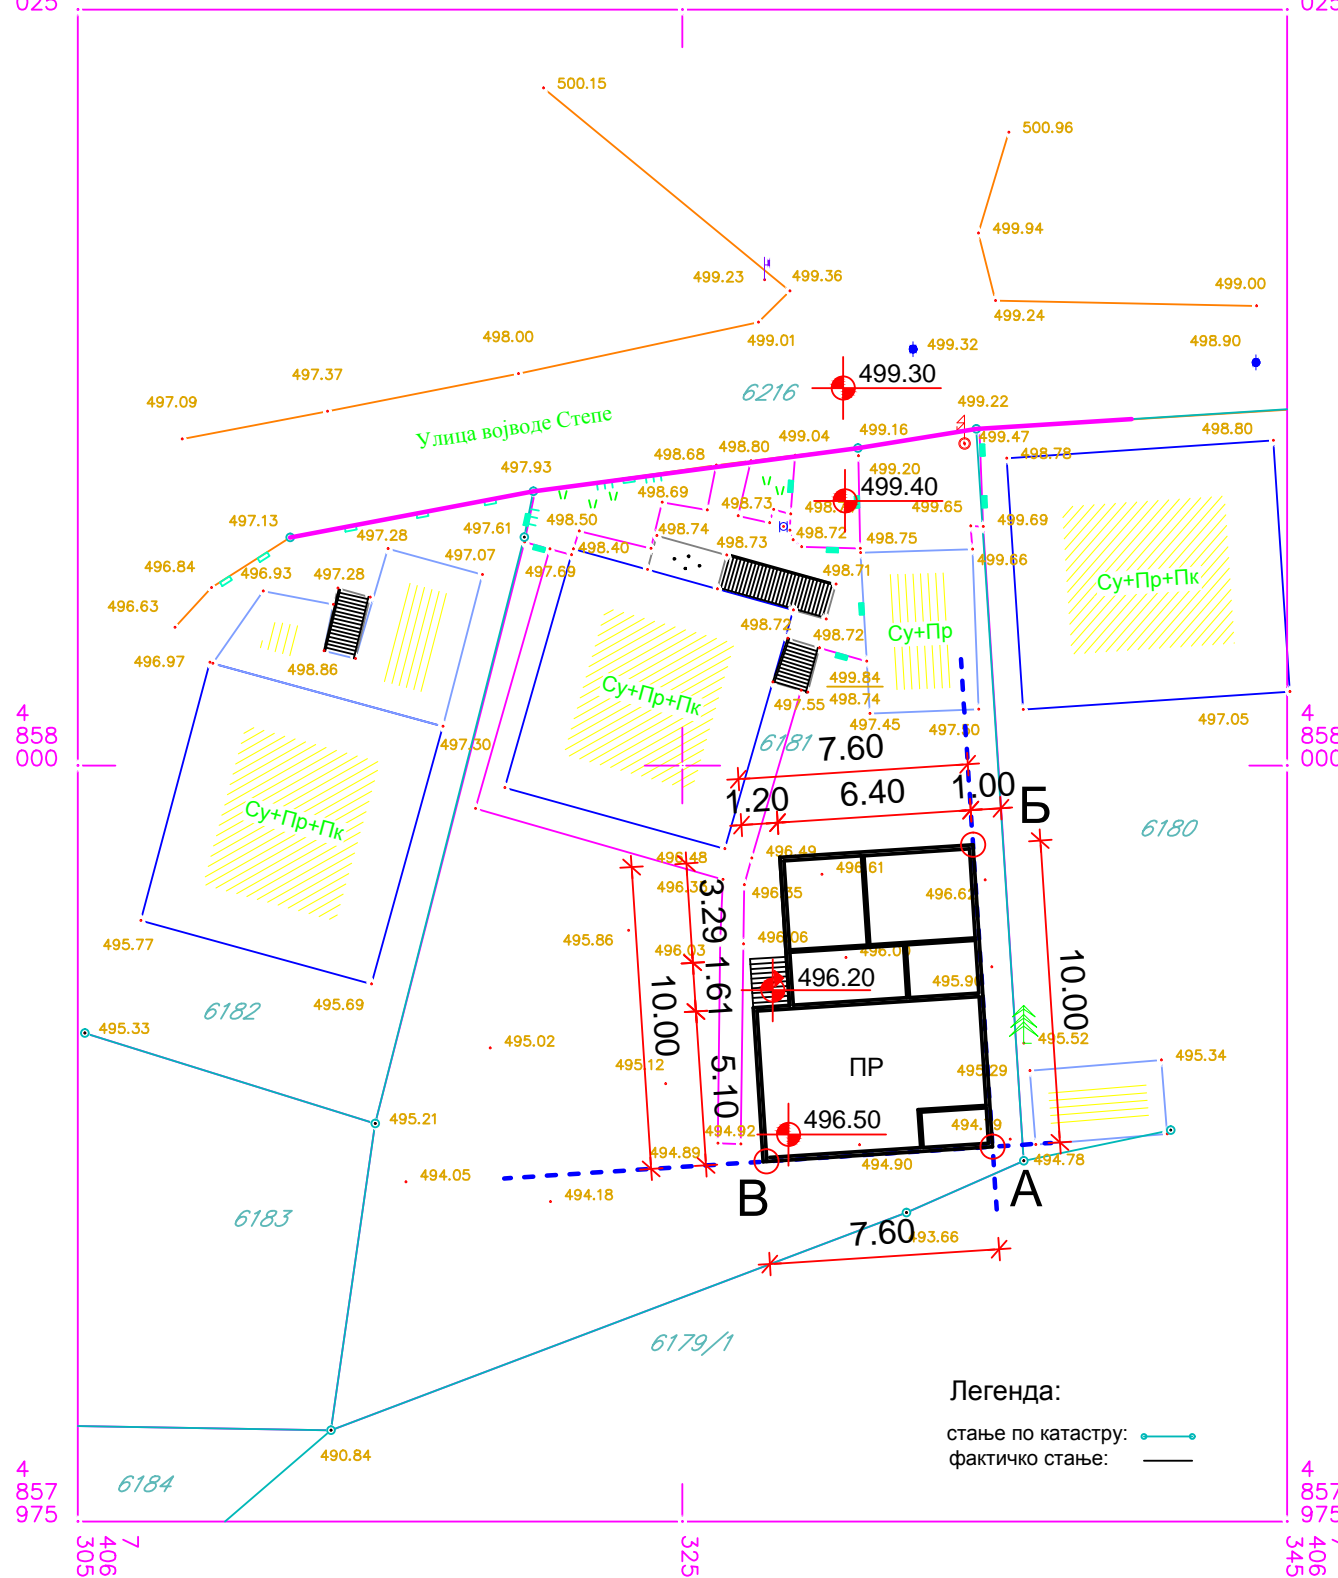

Израдио: агенција ЕЛИПСА, Ужице  
Ужице, 14.03. 2019.

Тврди и оверава

РАЗМЕРА 1:250

Легенда:

стање по катастру: —  
фактичко стање: —

## УРБАНИСТИЧКИ ПРОЈЕКАТ

ЗА ИЗГРАДЊУ СТАМБЕНОГ ОБЈЕКТА  
НА КАТ. ПАРЦЕЛИ БР. 6181 КО УЖИЦЕ,  
НА ПОРИ У УЖИЦУ



ЛЕГЕНДА:

- Постојећа катастарска граница парцела
- Регулациона линија
- Грађевинска линија
- Будући објекат

А. 7 406 335.26 4 857 987.40  
Б. 7 406 334.61 4 857 997.38  
В. 7 406 327.67 4 857 986.91

Наручилац:	Јовановић Мирјана, Ул. Војводе Степе бр. 15, Ужице		
Обрађивач:	"ЕКО УРБО ПЛАН" доо Ужице Ул. Николе Пашића бр. 386		
Одговорни урбаниста:	Петар Живковић, дипл. инж. арх. лиценца бр. 200 0743 04		
Назив цртежа:	ПЛАН РЕГУЛАЦИЈЕ И НИВЕЛАЦИЈЕ		
Размера:	1 : 250		
Датум израде:	Август, 2019. год.		Бр. листа: 4