

РЕПУБЛИКА СРБИЈА
ГРАД УЖИЦЕ
К.О.Кремна

КАТАСТАРСКО ТОПОГРАФСКИ ПЛАН

катастарске парцеле бр. 12/17


ЕВ.БР. 222/18

425

425

400

400

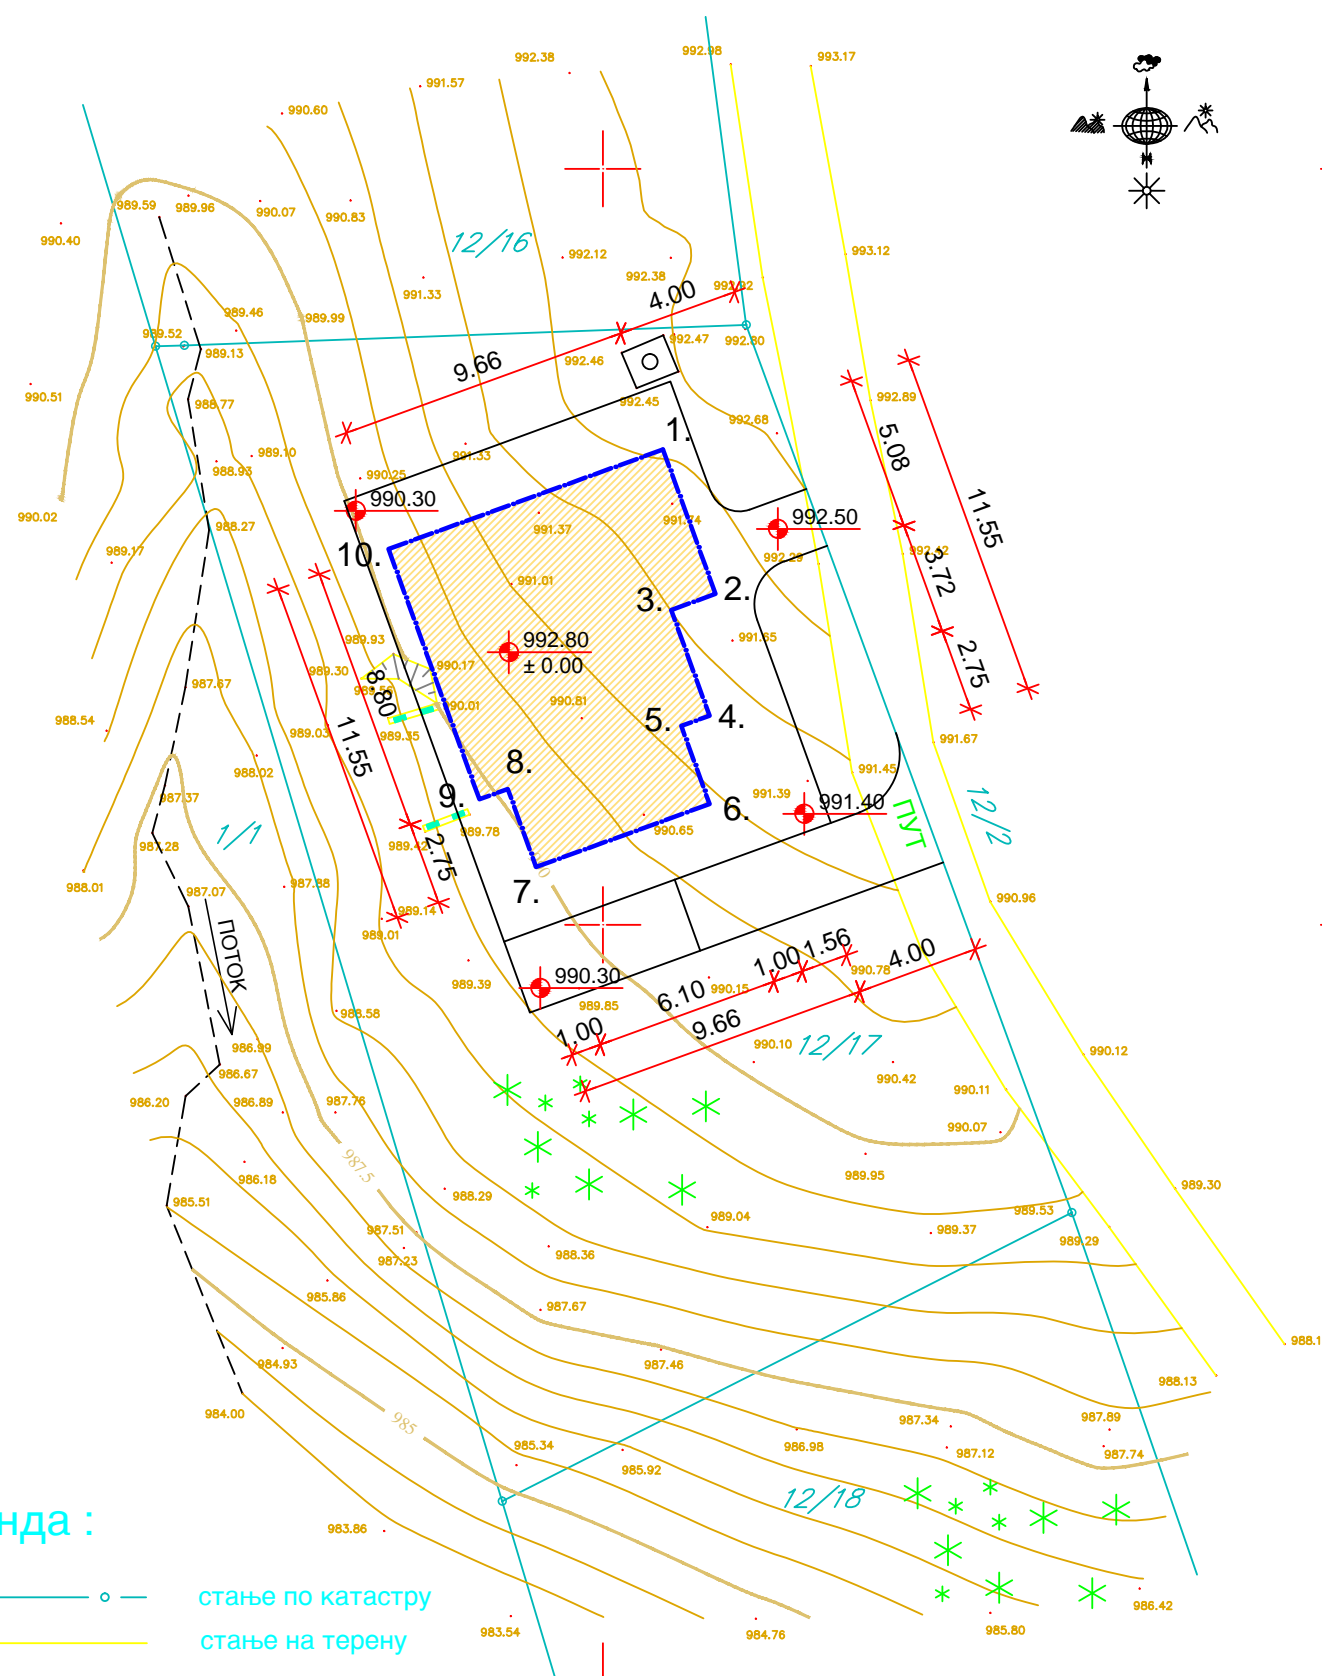

Легенда :

- стање по катастру
- стање на терену

ЛЕГЕНДА:

- Постојећа катастарска граница парцела
- Стање на терену
- Грађевинска линија
- Ивица коловоза
- Четинарско дрвеће
- Планирани објекат

Аналитичко геодетски подаци

| | | |
|-----|--------------|--------------|
| 1. | 7 385 151.99 | 4 861 415.72 |
| 2. | 7 385 153.73 | 4 861 410.94 |
| 3. | 7 385 152.26 | 4 861 410.41 |
| 4. | 7 385 153.53 | 4 861 406.92 |
| 5. | 7 385 152.59 | 4 861 406.58 |
| 6. | 7 385 153.53 | 4 861 403.99 |
| 7. | 7 385 147.79 | 4 861 401.91 |
| 8. | 7 385 146.86 | 4 861 404.49 |
| 9. | 7 385 145.92 | 4 861 404.15 |
| 10. | 7 385 142.91 | 4 861 412.42 |

4
861
375

$P = 1 : 250$
 $e = 0.5 \text{ м}$

7
385
125

150

Снимак и обрада : " ГЕОДЕТСКИ БИРО " КЉАЈИЋ
Датум : децембар 2018. год.

4
861
375

7
385
175

УРБАНИСТИЧКИ ПРОЈЕКАТ ЗА ИЗГРАДЊУ ОБЈЕКТА ЗА СТАНОВАЊЕ - ОДМОР НА КАТ. ПАРЦЕЛИ БР. 12/17 КО КРЕМНА, НА ТАРИ, ГРАД УЖИЦЕ

Наручилац:

Далибор Златковић
Ул. Београдска бр. 25, Лапово

Обрађивач:

"ЕКО УРБО ПЛАН" доо Ужице
Ул. Николе Пашића бр. 386



Одговорни урбаниста:

Петар Живковић, дипл. инж. арх.
лиценца бр. 200 0743 04

Назив цртежа:

ПЛАН РЕГУЛАЦИЈЕ И НИВЕЛАЦИЈЕ

Размера:

1 : 250

Датум израде:

Август, 2019. год.

Бр. листа:

5