


Р. СРБИЈА  
Град Ужице  
КО Ужице

# Катастарско-топографски план к.п. 6181

ев. број: 00-11/19

4  
858  
025

4  
858  
025

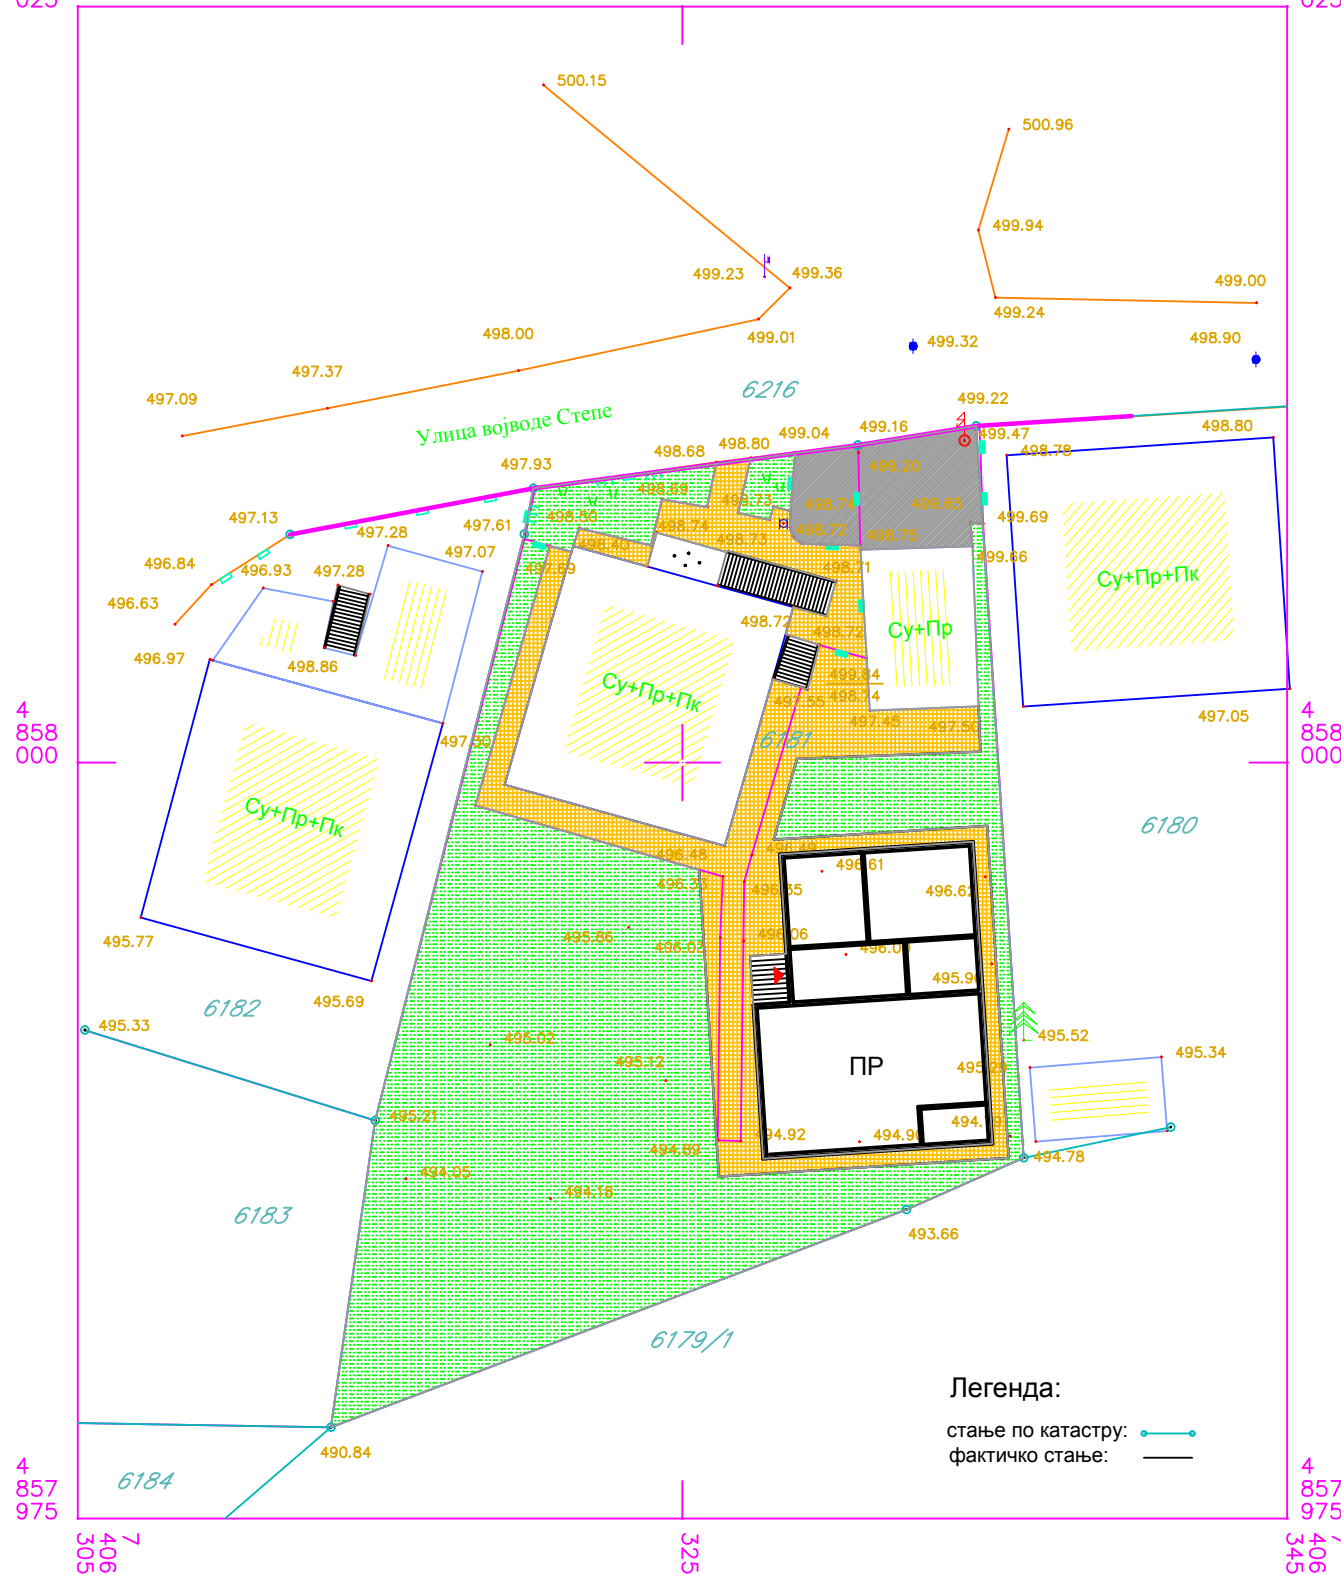

Изradio: агенција ЕЛИПСА, Ужице  
Ужице, 14.03. 2019.

Тврди и оверава

РАЗМЕРА 1:250

Легенда:

стање по катастру: —  
фактичко стање: —

4  
857  
975

7  
406  
305

325

4  
857  
975

7  
406  
345

## УРБАНИСТИЧКИ ПРОЈЕКАТ

ЗА ИЗГРАДЊУ СТАМБЕНОГ ОБЈЕКТА  
НА КАТ. ПАРЦЕЛИ БР. 6181 КО УЖИЦЕ,  
НА ПОРИ У УЖИЦУ



ЛЕГЕНДА:

- Постојећа катастарска граница парцела
- Регулациона линија
- Пешачке површине
- Колске површине
- Зеленило
- Постојећи објекат
- Постојећа степеништа
- Будући објекат

Наручилац:

Јовановић Мирјана,  
Ул. Војводе Степе бр. 15, Ужице

Обрађивач:

"ЕКО УРБО ПЛАН" доо Ужице  
Ул. Николе Пашића бр. 386



Одговорни урбаниста:

Петар Живковић, дипл. инж. арх.  
лиценца бр. 200 0743 04

Назив цртежа:

**ПЛАН САОБРАЋАЈА И ОЗЕЛЕЊАВАЊА**

Размера:

1 : 250

Датум израде:

Август, 2019. год.

Бр. листа: 5