

РЕПУБЛИКА СРБИЈА
ГРАД УЖИЦЕ
К.О.Кремна

КАТАСТАРСКО ТОПОГРАФСКИ ПЛАН

катастарске парцеле бр. 12/17

ЕВ.БР. 222/18

425


425

400

400

4
861
375

4
861
375

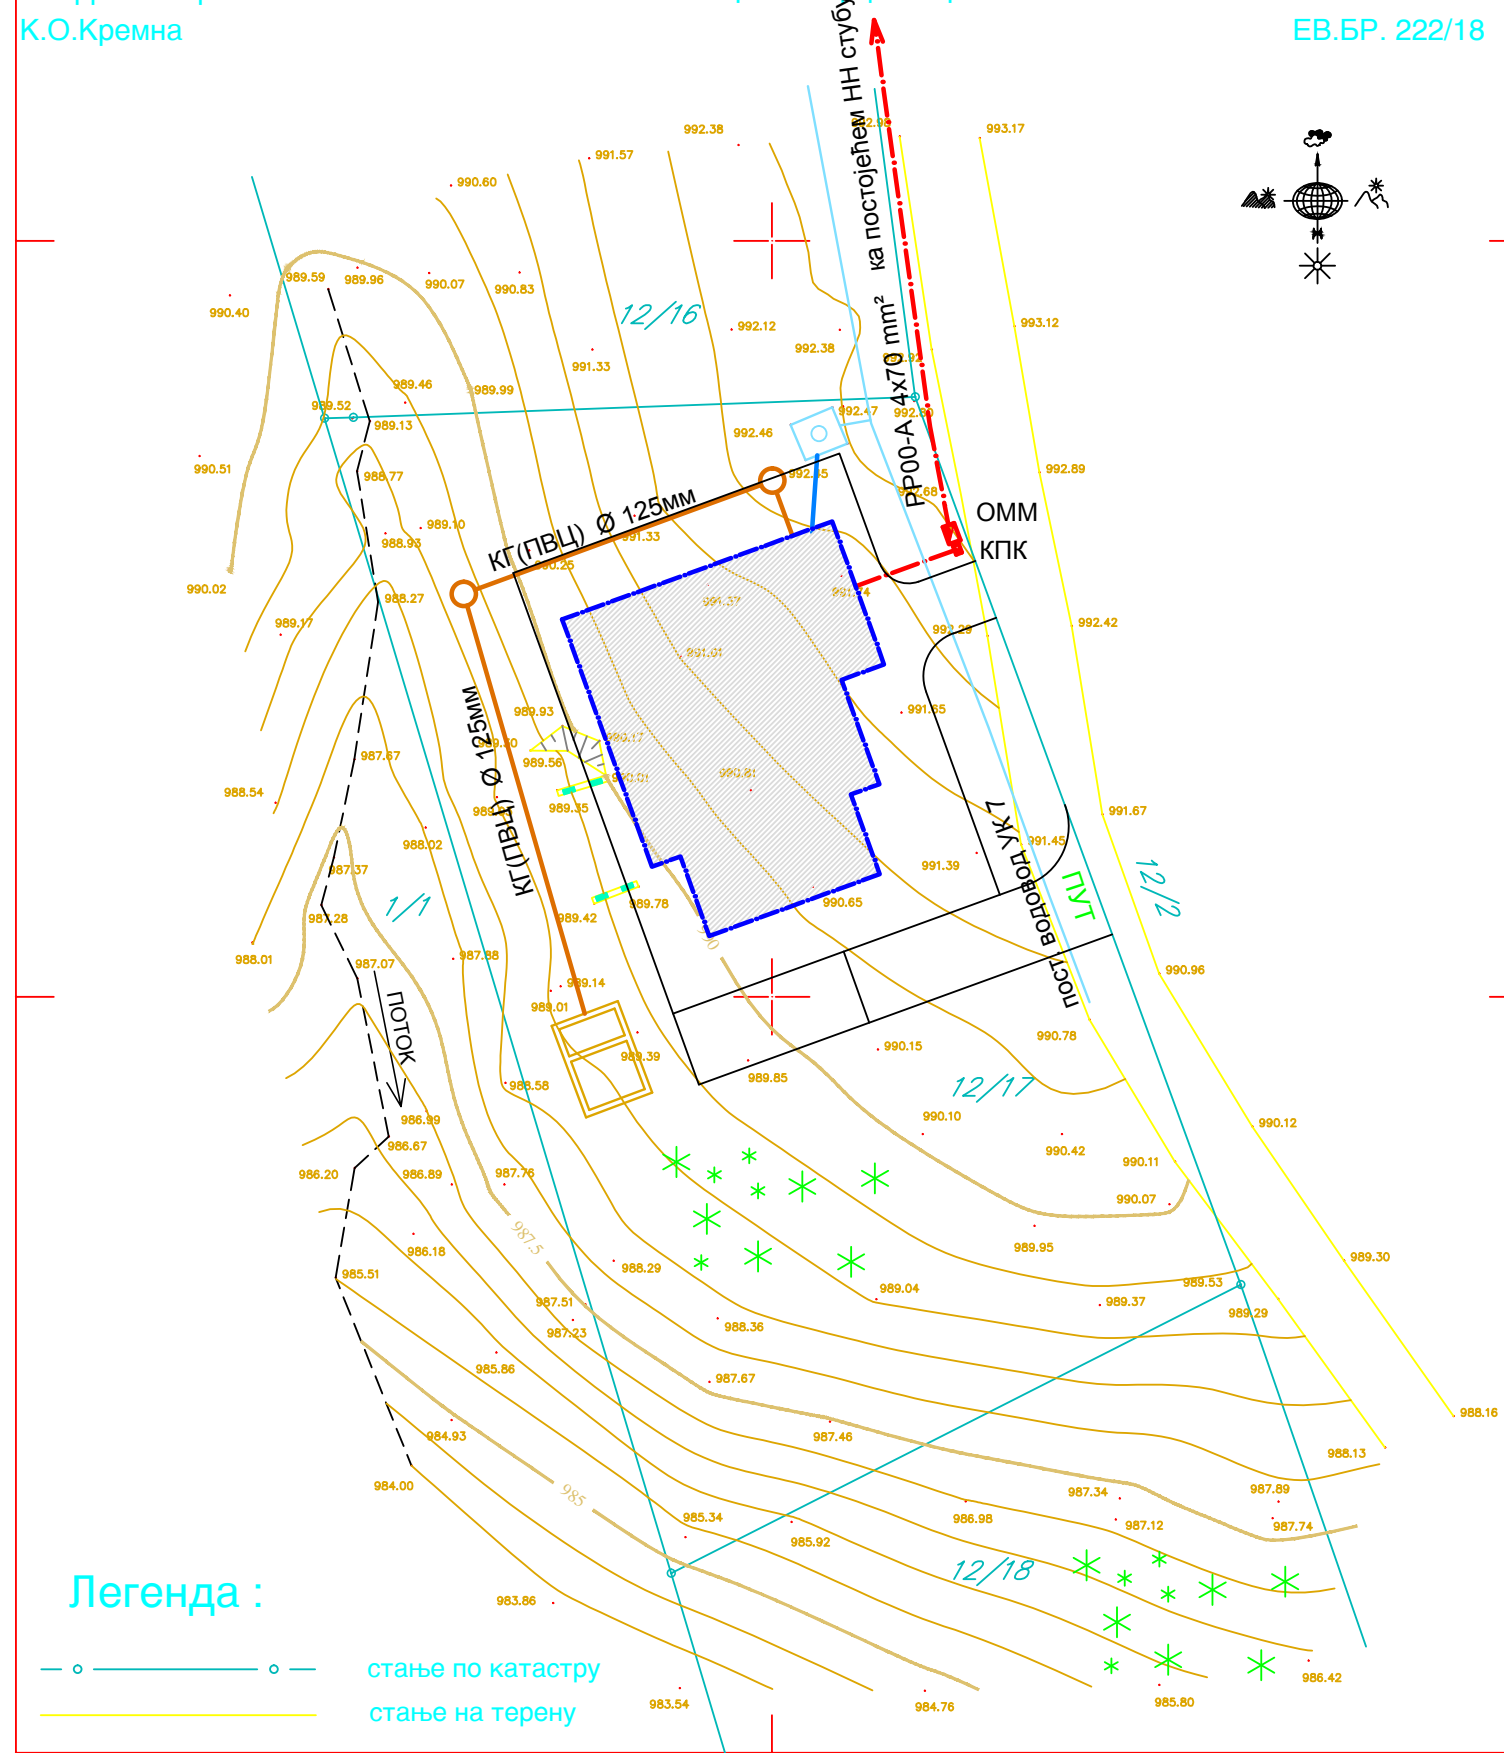

Легенда :

- стање по катастру
- стање на терену

P = 1 : 250
e = 0.5 м

Снимак и обрада : " ГЕОДЕТСКИ БИРО " КЉАЈИЋ
Датум : децембар 2018. год.

УРБАНИСТИЧКИ ПРОЈЕКАТ ЗА ИЗГРАДЊУ ОБЈЕКТА ЗА СТАНОВАЊЕ - ОДМОР НА КАТ. ПАРЦЕЛИ БР. 12/17 КО КРЕМНА, НА ТАРИ, ГРАД УЖИЦЕ

ЛЕГЕНДА:

- Постојећа катастарска граница парцела
- Грађевинска линија
- Постојећа водоводна линија УК 7
- Планирани водоводни прикључак
- Планирана фекална канализација
- Планирани електро прикључак
- Постојеће водомерско окно
- Планирани орман мерног места ОММ
- Планирана кућна прикључна касна КПК
- Планирана септичка јама

Наручилац:

Далибор Златковић
Ул. Београдска бр. 25, Лапово

Обрађивач:

"ЕКО УРБО ПЛАН" доо Ужице
Ул. Николе Пашића бр. 386



Одговорни урбаниста:

Петар Живковић, дипл. инж. арх.
лиценца бр. 200 0743 04

Назив цртежа:

ПЛАН КОМУНАЛНЕ ИНФРАСТРУКТУРЕ

Размера:

1 : 250

Датум израде:

Август, 2019. год.

Бр. листа:

7