


РЕПУБЛИКА СРБИЈА
ГРАД УЖИЦЕ
К.О.Кремна

КАТАСТАРСКО ТОПОГРАФСКИ ПЛАН

катастарске парцеле бр. 12/17

ЕВ.БР. 222/18

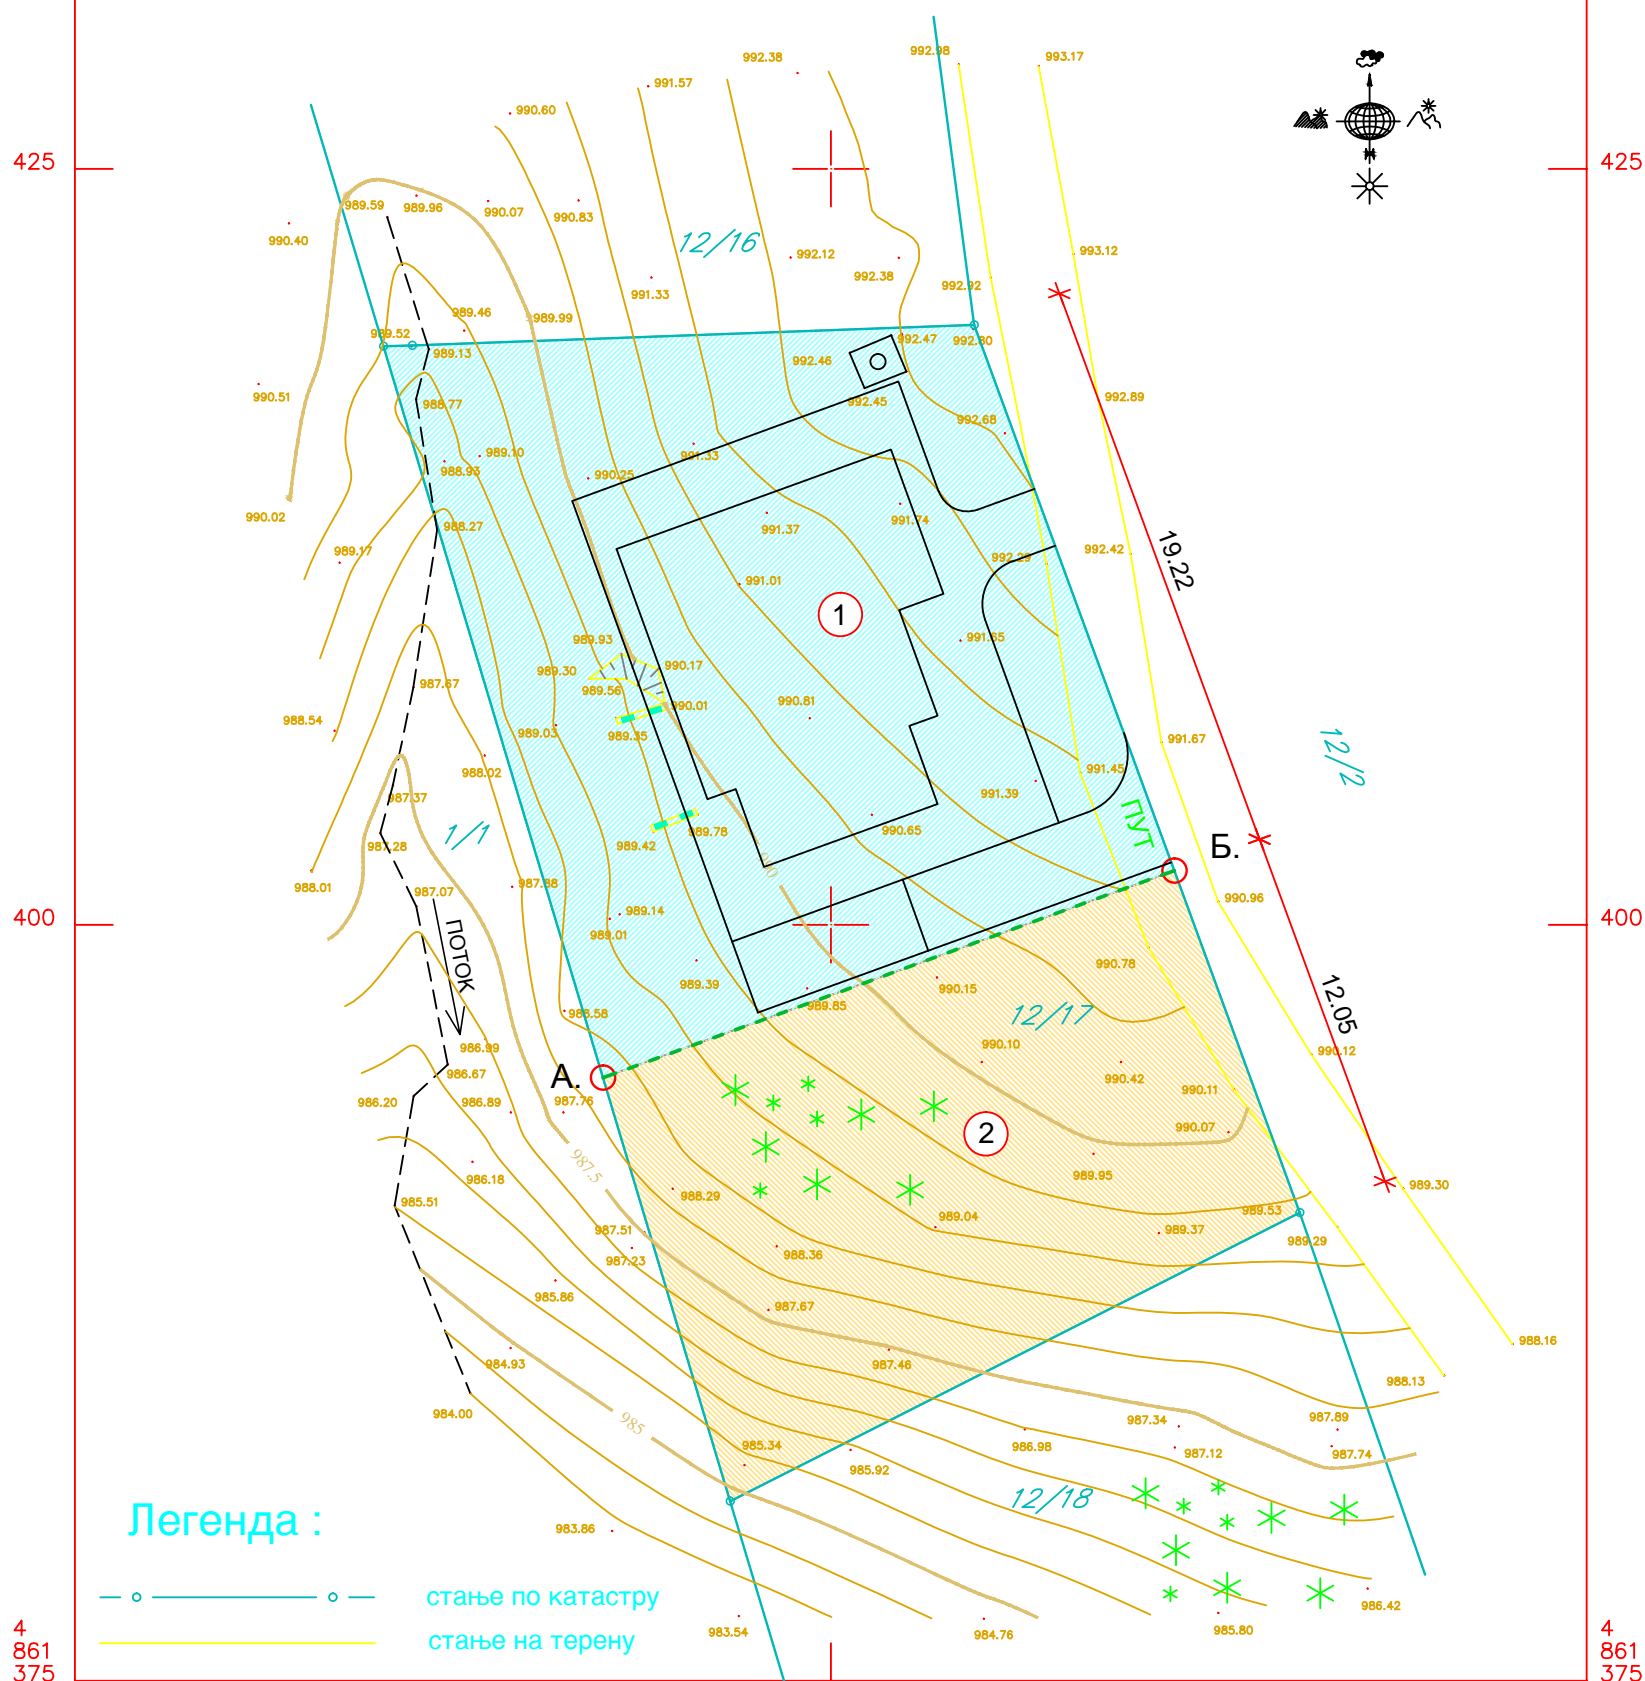

Легенда :

- стање по катастру
- стање на терену

$P = 1 : 250$
 $e = 0.5 \text{ м}$

Снимак и обрада : " ГЕОДЕТСКИ БИРО " КЉАЈИЋ
Датум : децембар 2018. год.

УРБАНИСТИЧКИ ПРОЈЕКАТ ЗА ИЗГРАДЊУ ОБЈЕКТА ЗА СТАНОВАЊЕ - ОДМОР НА КАТ. ПАРЦЕЛИ БР. 12/17 КО КРЕМНА, НА ТАРИ, ГРАД УЖИЦЕ

ЛЕГЕНДА:

- Постојеће границе парцела
- Постојеће тачке на граници парцела
- Нове границе парцела
- Нове тачке на граници парцела
- 1 Новоформирана грађевинска парцела бр. **1**, формирана од матичне парцеле број 12/17, у оквиру постојећих геодетских тачака и нових геодетских тачака ознаке А и Б, укупне површине око 432,00м².
- 2 Новоформирана катастарска парцела бр. **2**, формирана од матичне парцеле број 12/17, у оквиру постојећих геодетских тачака и нових геодетских тачака ознаке А и Б, укупне површине око 273,00м².

Аналитичко геодетски подаци

А. 7 385 142.46 4 861 394.94
Б. 7 385 161.36 4 861 401.79

Наручилац:	Далибор Златковић Ул. Београдска бр. 25, Лапово	
Обрађивач:	"ЕКО УРБО ПЛАН" доо Ужице Ул. Николе Пашића бр. 386	
Одговорни урбаниста:	Петар Живковић, дипл. инж. арх. лиценца бр. 200 0743 04	
Назив цртежа:	ПРЕДЛОГ ПАРЦЕЛАЦИЈЕ	
Размера:	1 : 250	
Датум израде:	Август, 2019. год.	Бр. листа: 8