

"KONING - ČA" Čačak

Odgovorni projektant:
Božidar Milošević, dipl.ing.građ.

Broj licence:
310 3392 03

Oznaka vrste tehničke dokumentacije:
IDR
Idejno rešenje



Paraf:

Datum:
06.2019.

Naziv investitora:
Dalibor Zlatković, Ul. Beogradska 25, Lapovo


Naziv objekta :
Porodični stambeni objekat , spratnosti P+Pk,
na kat.parceli br. 12/17 KO Kremna

Oznaka i naziv dela projekta:
1. PROJEKAT ARHITEKTURE

Razmera:
1:200


Naziv crteža:
Situaciono rešenje

Broj crteža:
1

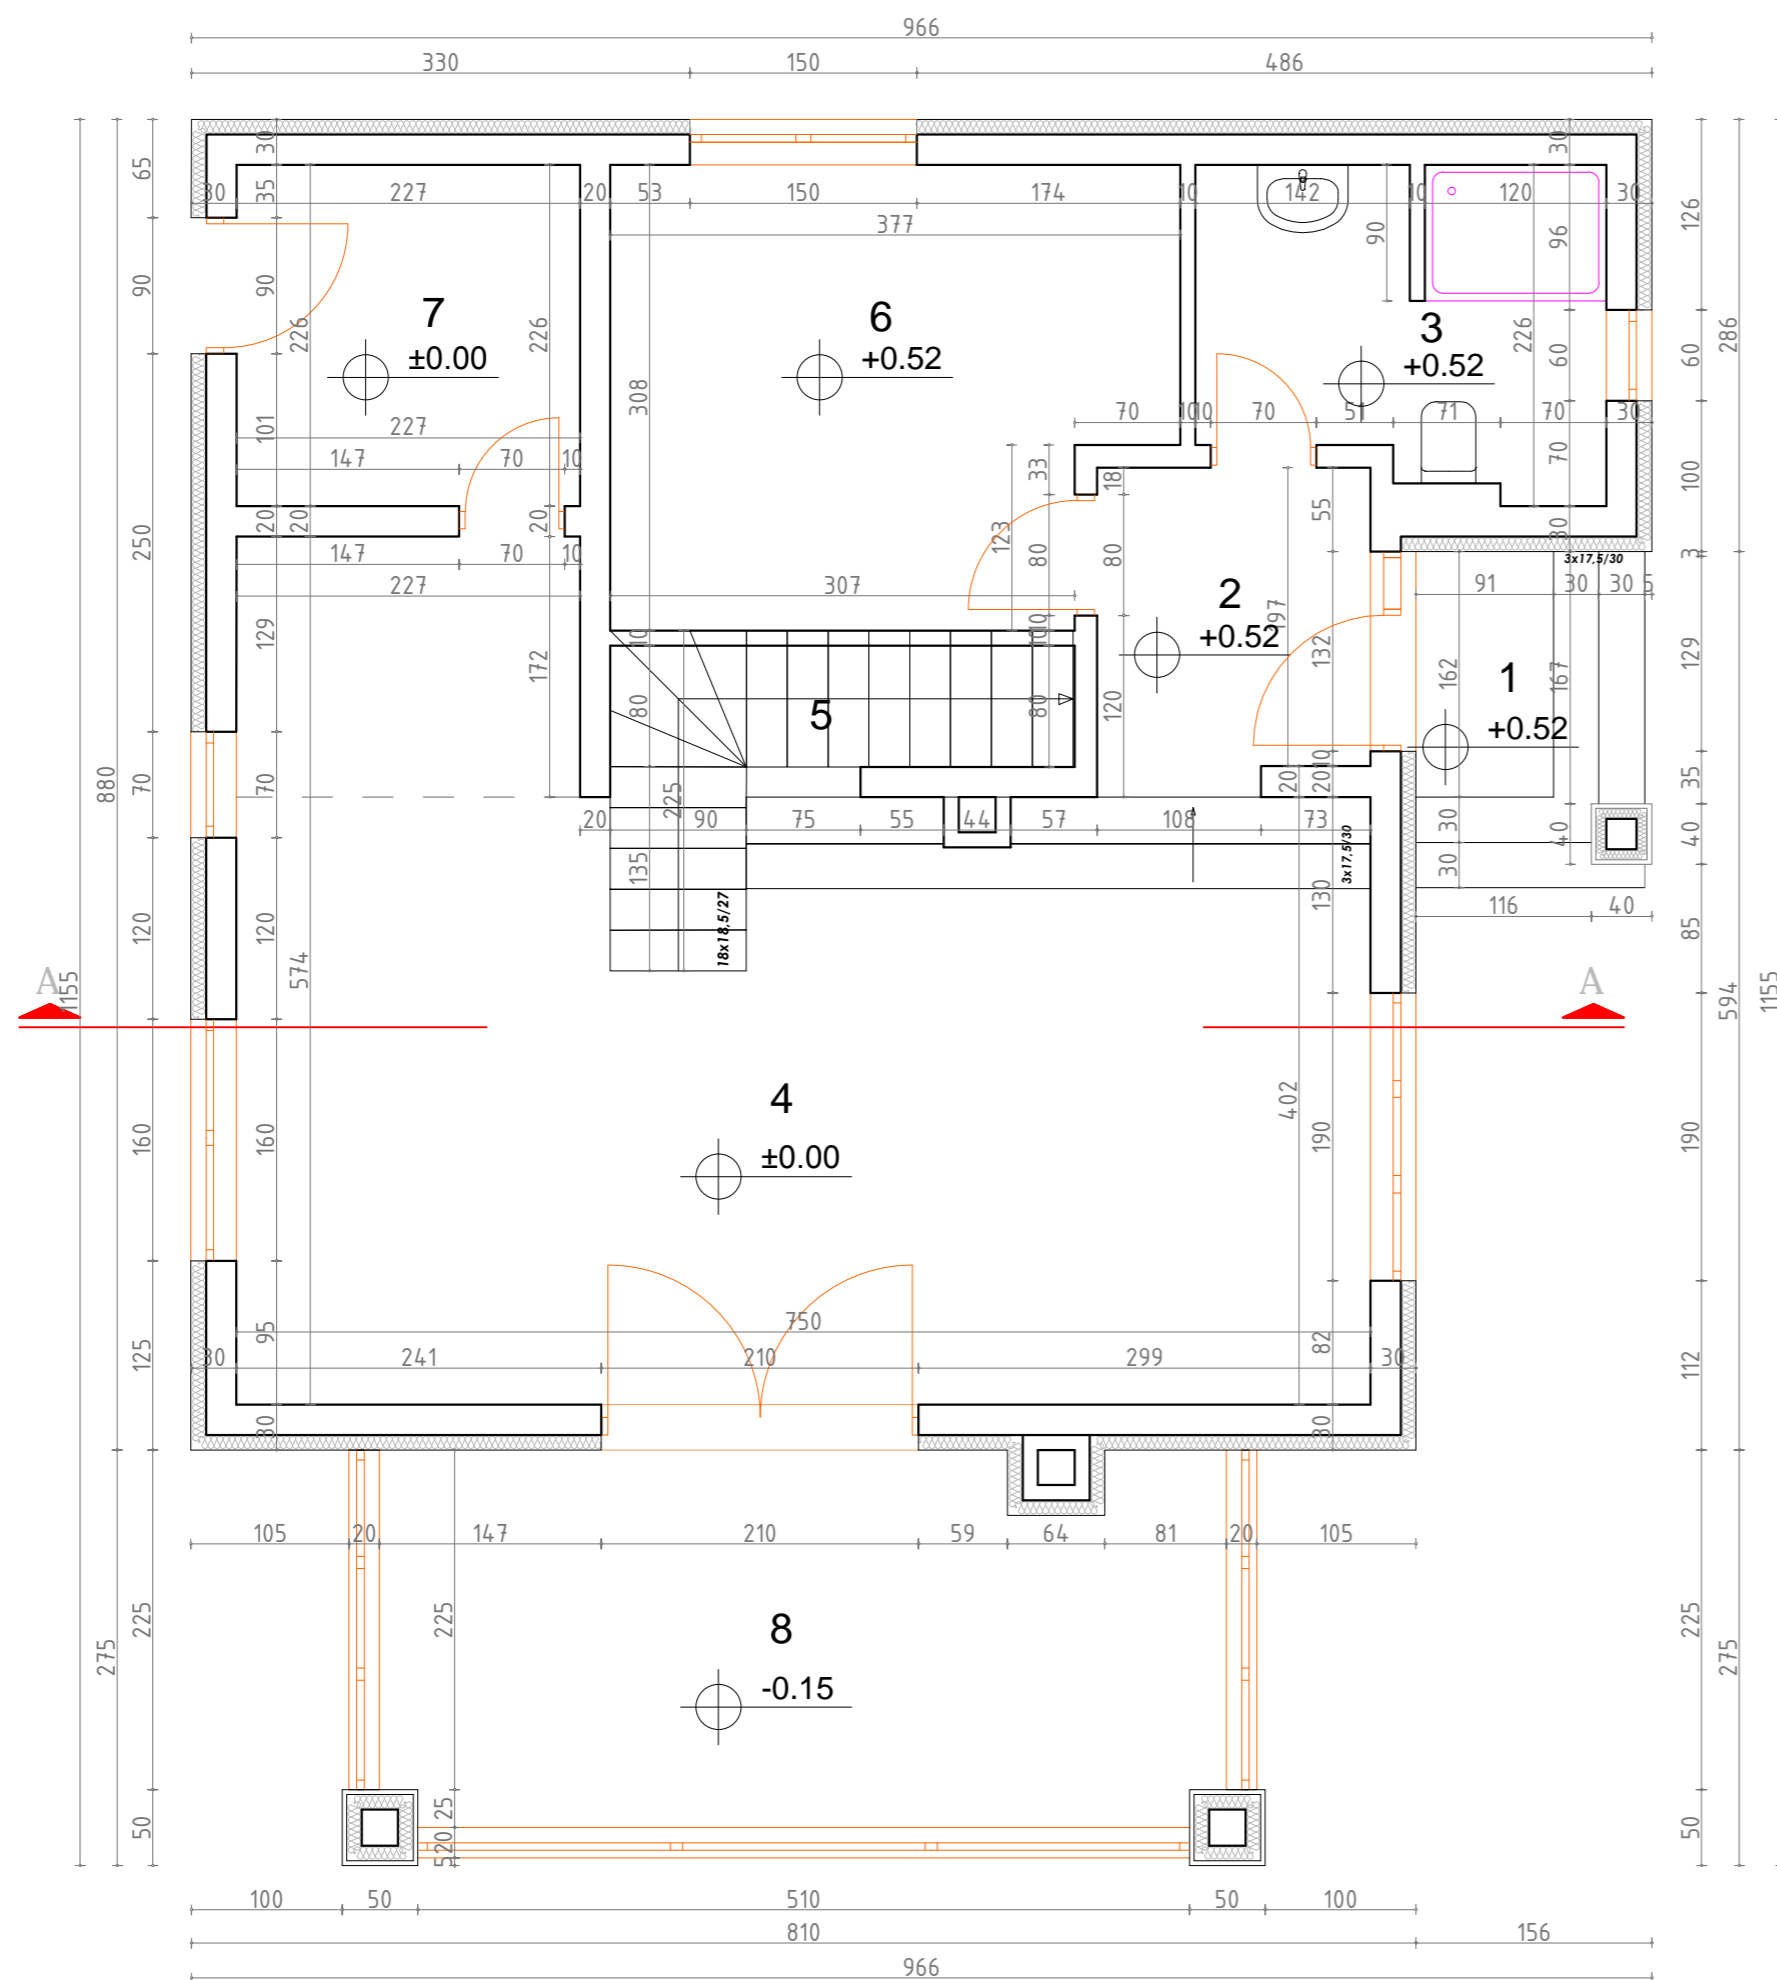


Red.br.	NAMENA PROSTORIJE	Vrsta poda	P-m ²
1	Ulazni trem	Keramika	3.26
2	Predsoblje	Keramika	3.89
3	Kupatilo	Keramika	5.39
4	Dnevni boravak/Trpezarija/Kuhinja	Parquet/Keramika	33.11
5	Stepenište	Drvo	2.01
6	Spavaća soba	Parquet	10.83
7	Ostava	Keramika	5.06
8	Terasa	Keramika	13.79

Neto površina prizemlja:	77.34
Bruto površina prizemlja:	95.38

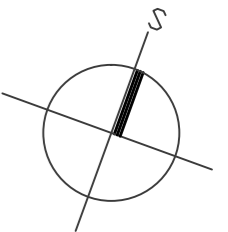


<h2 style="text-align: center;">"KONING - ČA"</h2> <h3 style="text-align: center;">Čačak</h3>		Naziv investitora:	
		Dalibor Zlatković, Ul. Beogradska 25, Lapovo	
Odgovorni projektant: Božidar Milošević, dipl.ing.građ.		Naziv objekta :	
Broj licence: 310 3392 03		Porodični stambeni objekat , spratnosti P+Pk, na kat.parceli br. 12/17 KO Kremna	
Oznaka vrste tehničke dokumentacije: IDR Idejno rešenje		Paraf:	Oznaka i naziv dela projekta:
			1. PROJEKAT ARHITEKTURE
			Razmera: 1:50
		Datum: 06.2019.	Naziv crteža: Osnova prizemlja
			Broj crteža: 2


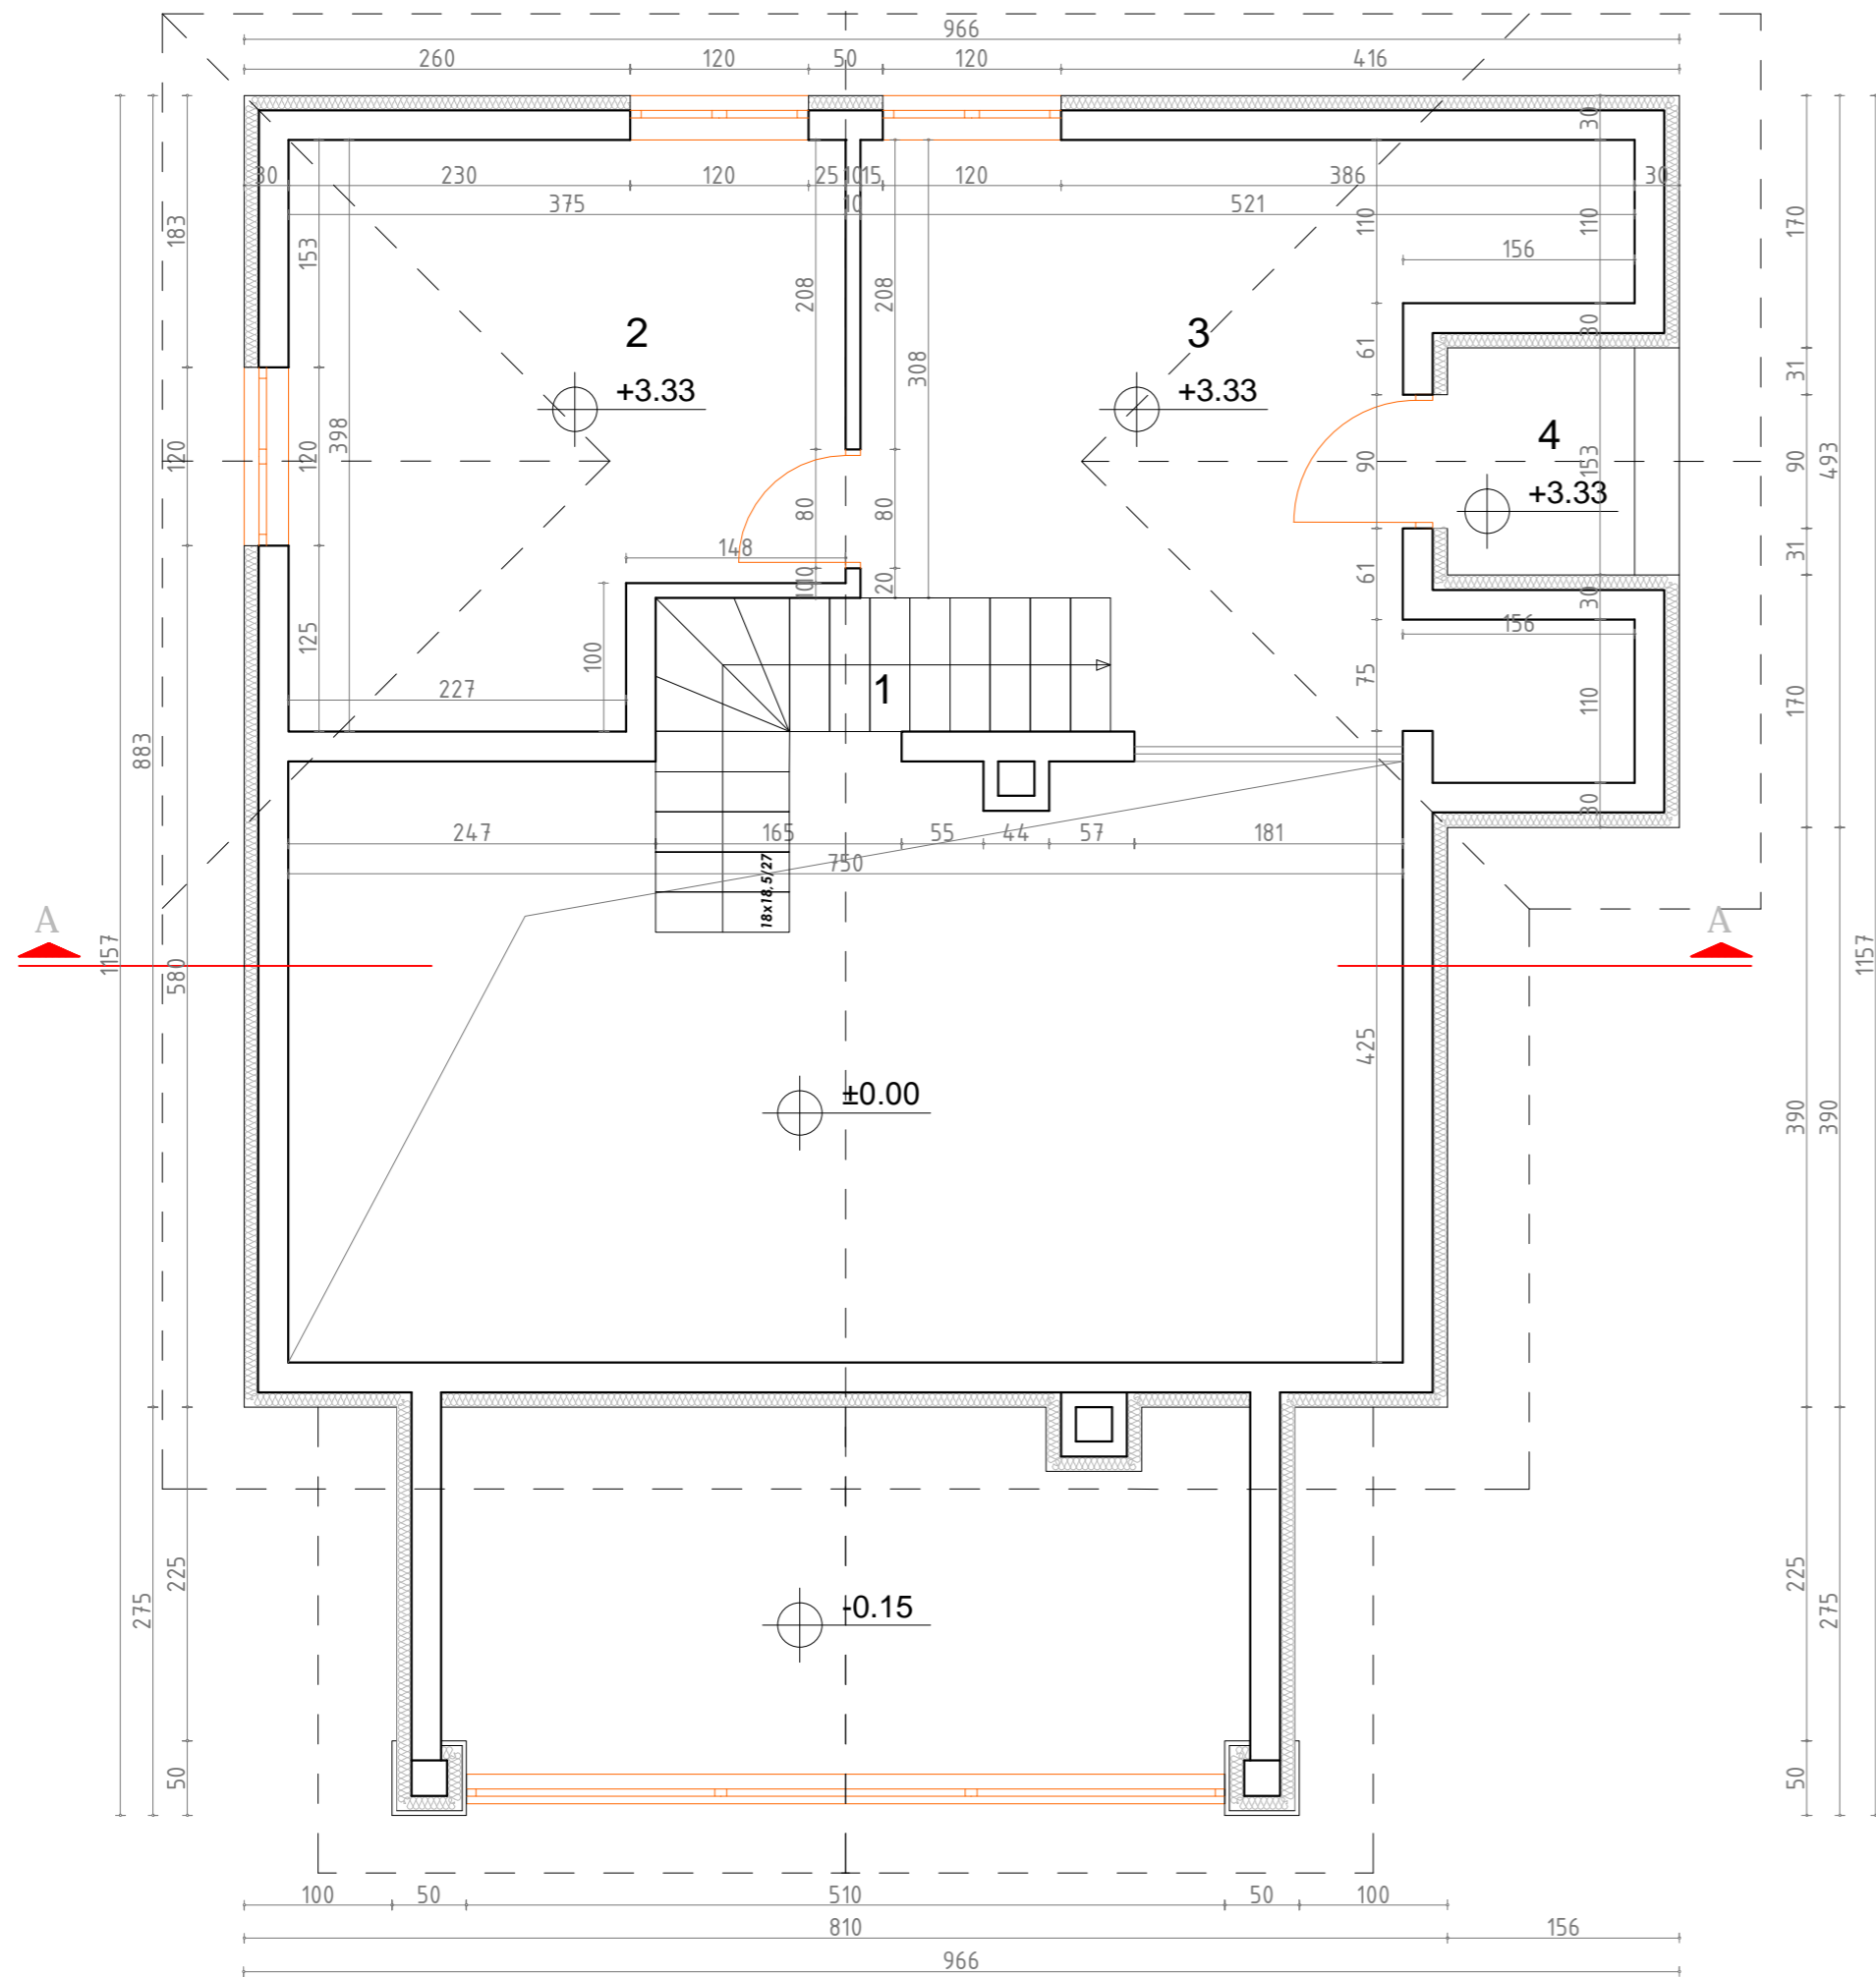


Red.br.	NAMENA PROSTORIJE	Vrsta poda	P-m ²
1	Stepenište	Drvo	2.01
2	Soba	Parket	13.44
3	Soba	Parket	16.49
4	Lodja	Keramika	1.93

Neto površina potkrovlja:	33.87
Bruto površina potkrovlja:	44.10
Neto površina objekta:	111.21
Bruto površina objekta:	139.48

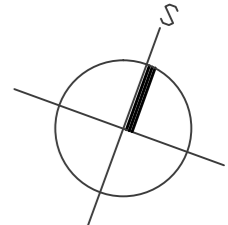

<h2 style="text-align: center;">"KONING - ČA"</h2> <h3 style="text-align: center;">Čačak</h3>		Naziv investitora:	
		Dalibor Zlatković, Ul. Beogradska 25, Lapovo	
Odgovorni projektant: Božidar Milošević, dipl.ing.građ.		Naziv objekta :	
Broj licence: 310 3392 03		Porodični stambeni objekat , spratnosti P+Pk, na kat.parceli br. 12/17 KO Kremna	
Oznaka vrste tehničke dokumentacije: IDR Idejno rešenje		Paraf:	Oznaka i naziv dela projekta:
Datum: 06.2019.			
			1. PROJEKAT ARHITEKTURE
		Naziv crteža: Osnova potkrovlja	Broj crteža: 3

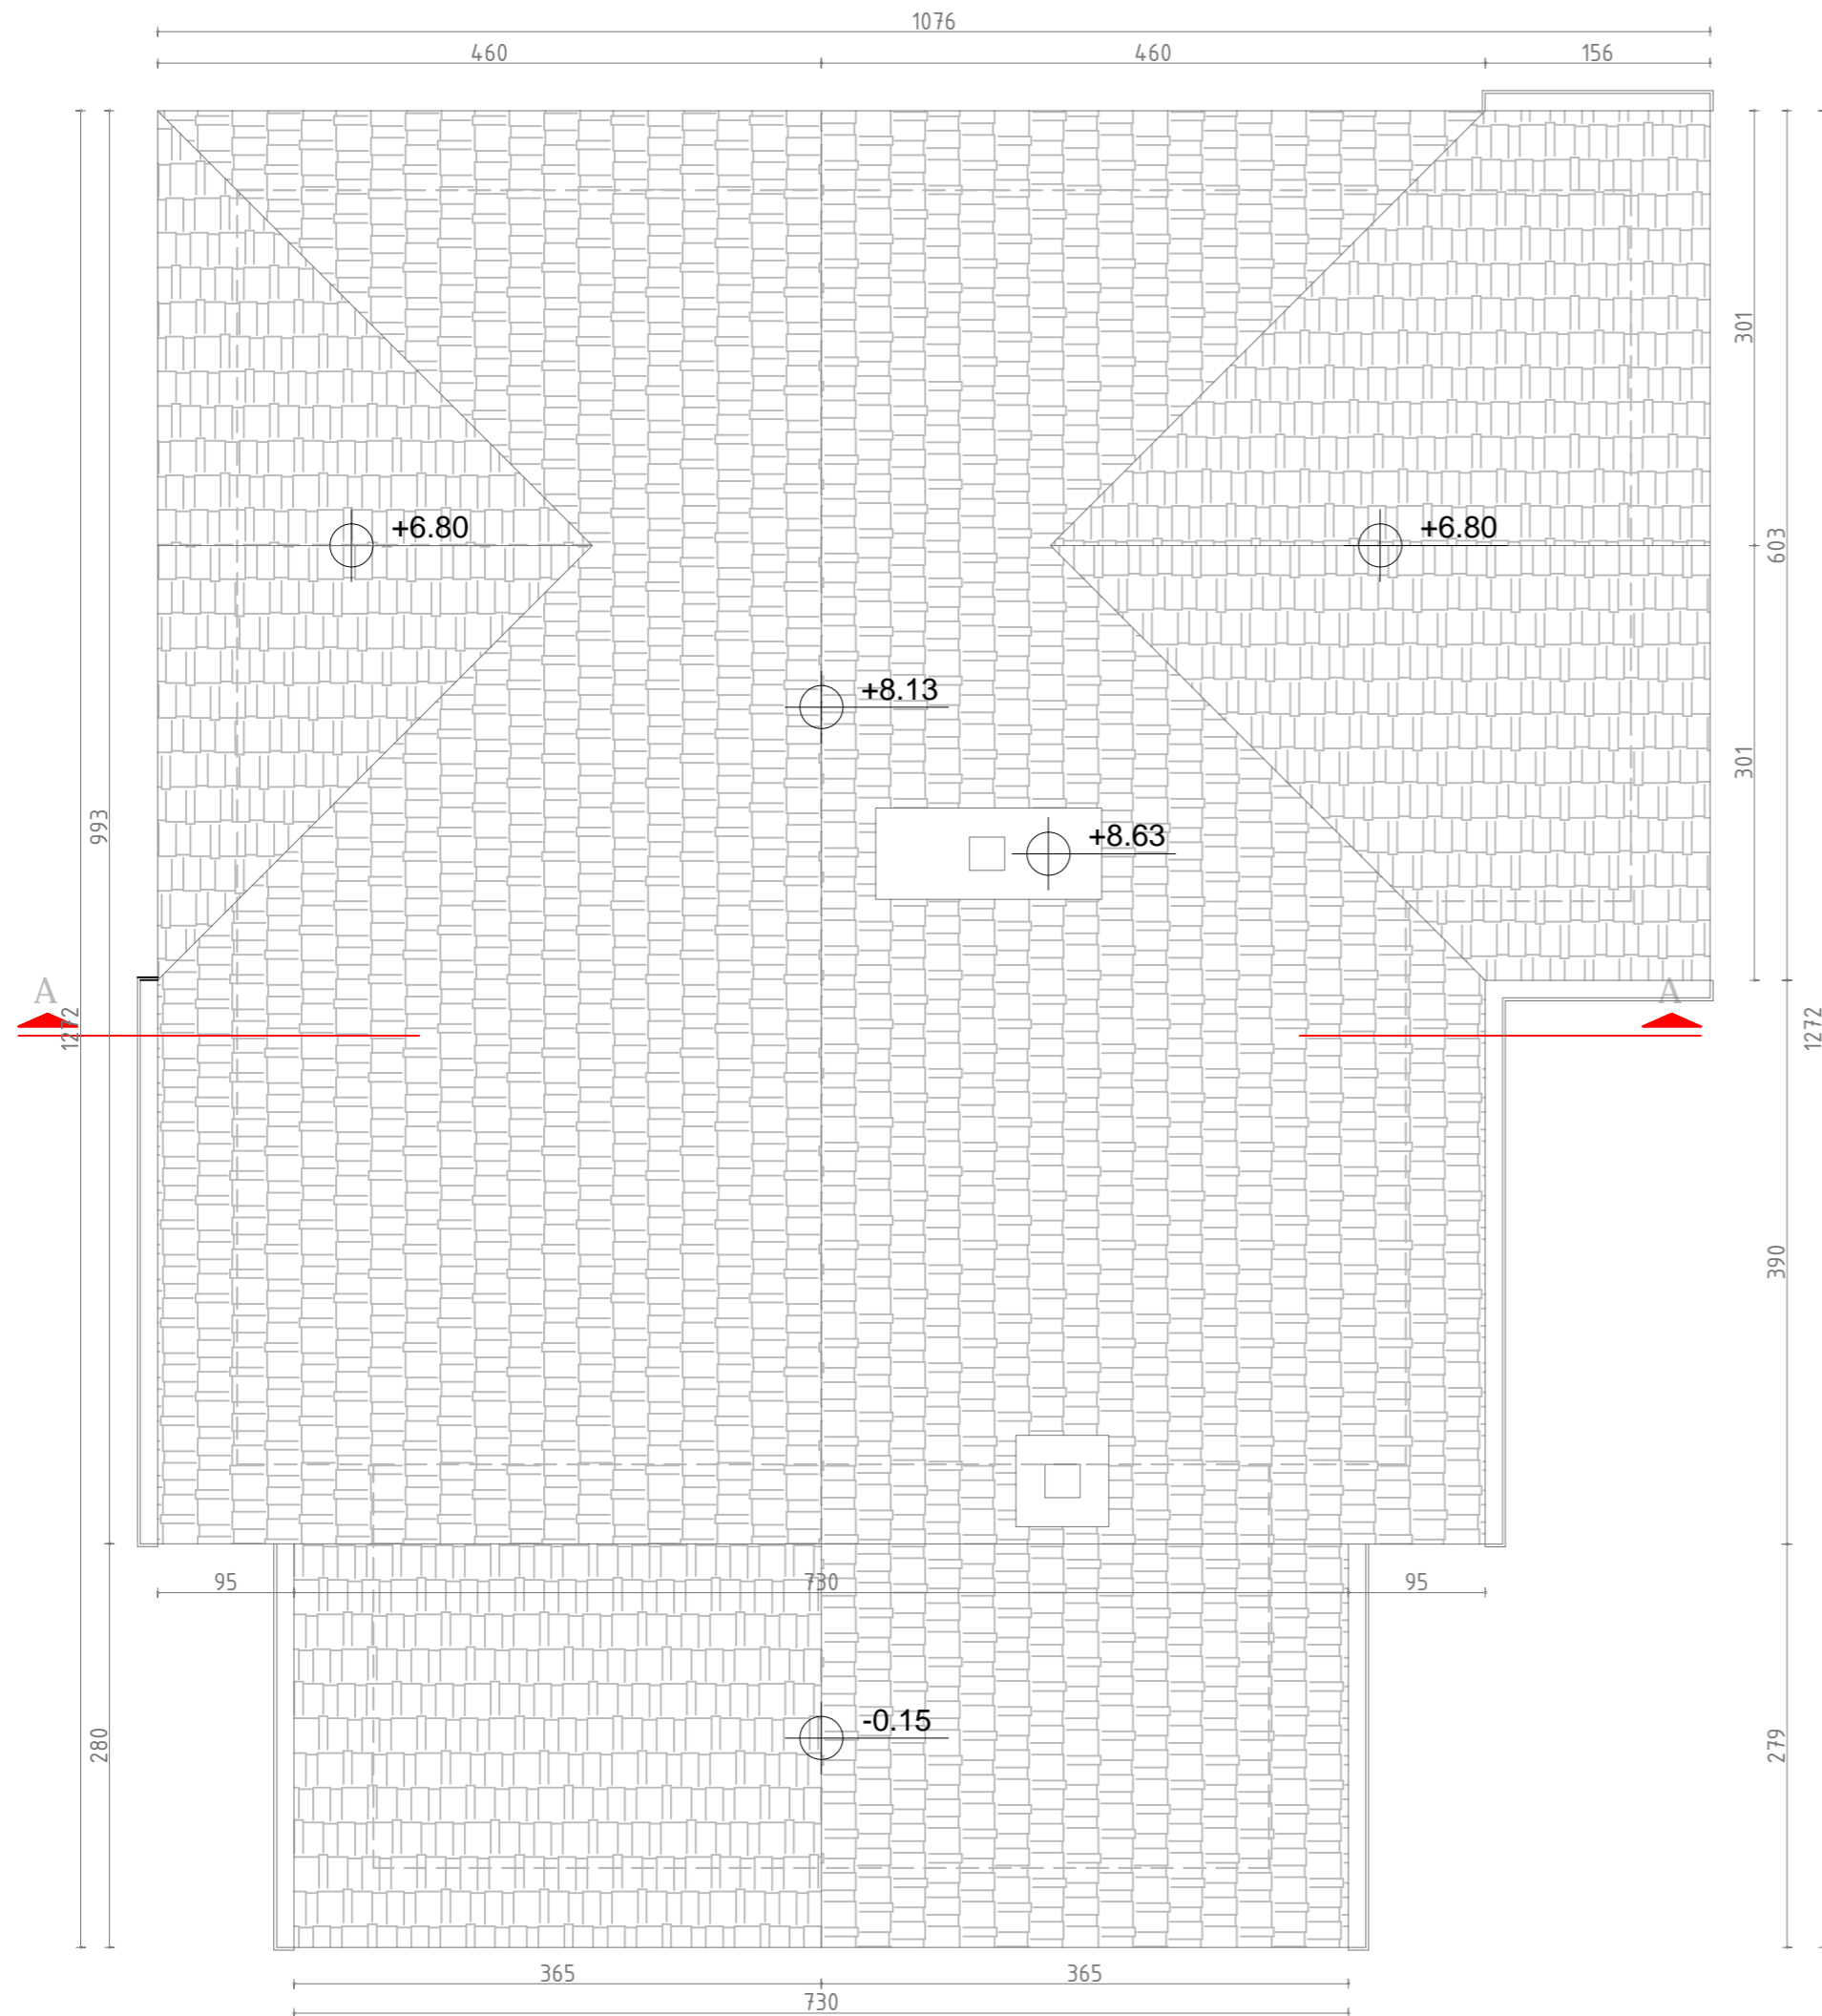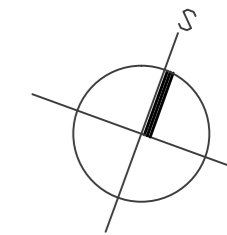

"KONING - ČA" Čačak

Odgovorni projektant:
Božidar Milošević, dipl.ing.građ.

Broj licence:
310 3392 03

Oznaka vrste tehničke dokumentacije:

IDR
Idejno rešenje

Paraf:



Datum:

06.2019.

Naziv investitora:

Dalibor Zlatković, Ul. Beogradska 25, Lapovo

Naziv objekta :

Porodični stambeni objekat , spratnosti P+Pk,
na kat.parceli br. 12/17 KO Kremna

Oznaka i naziv dela projekta:

1. PROJEKAT ARHITEKTURE

Naziv crteža:


Osnova krovnih ravni

Razmera:


1:50

Broj crteža:

4

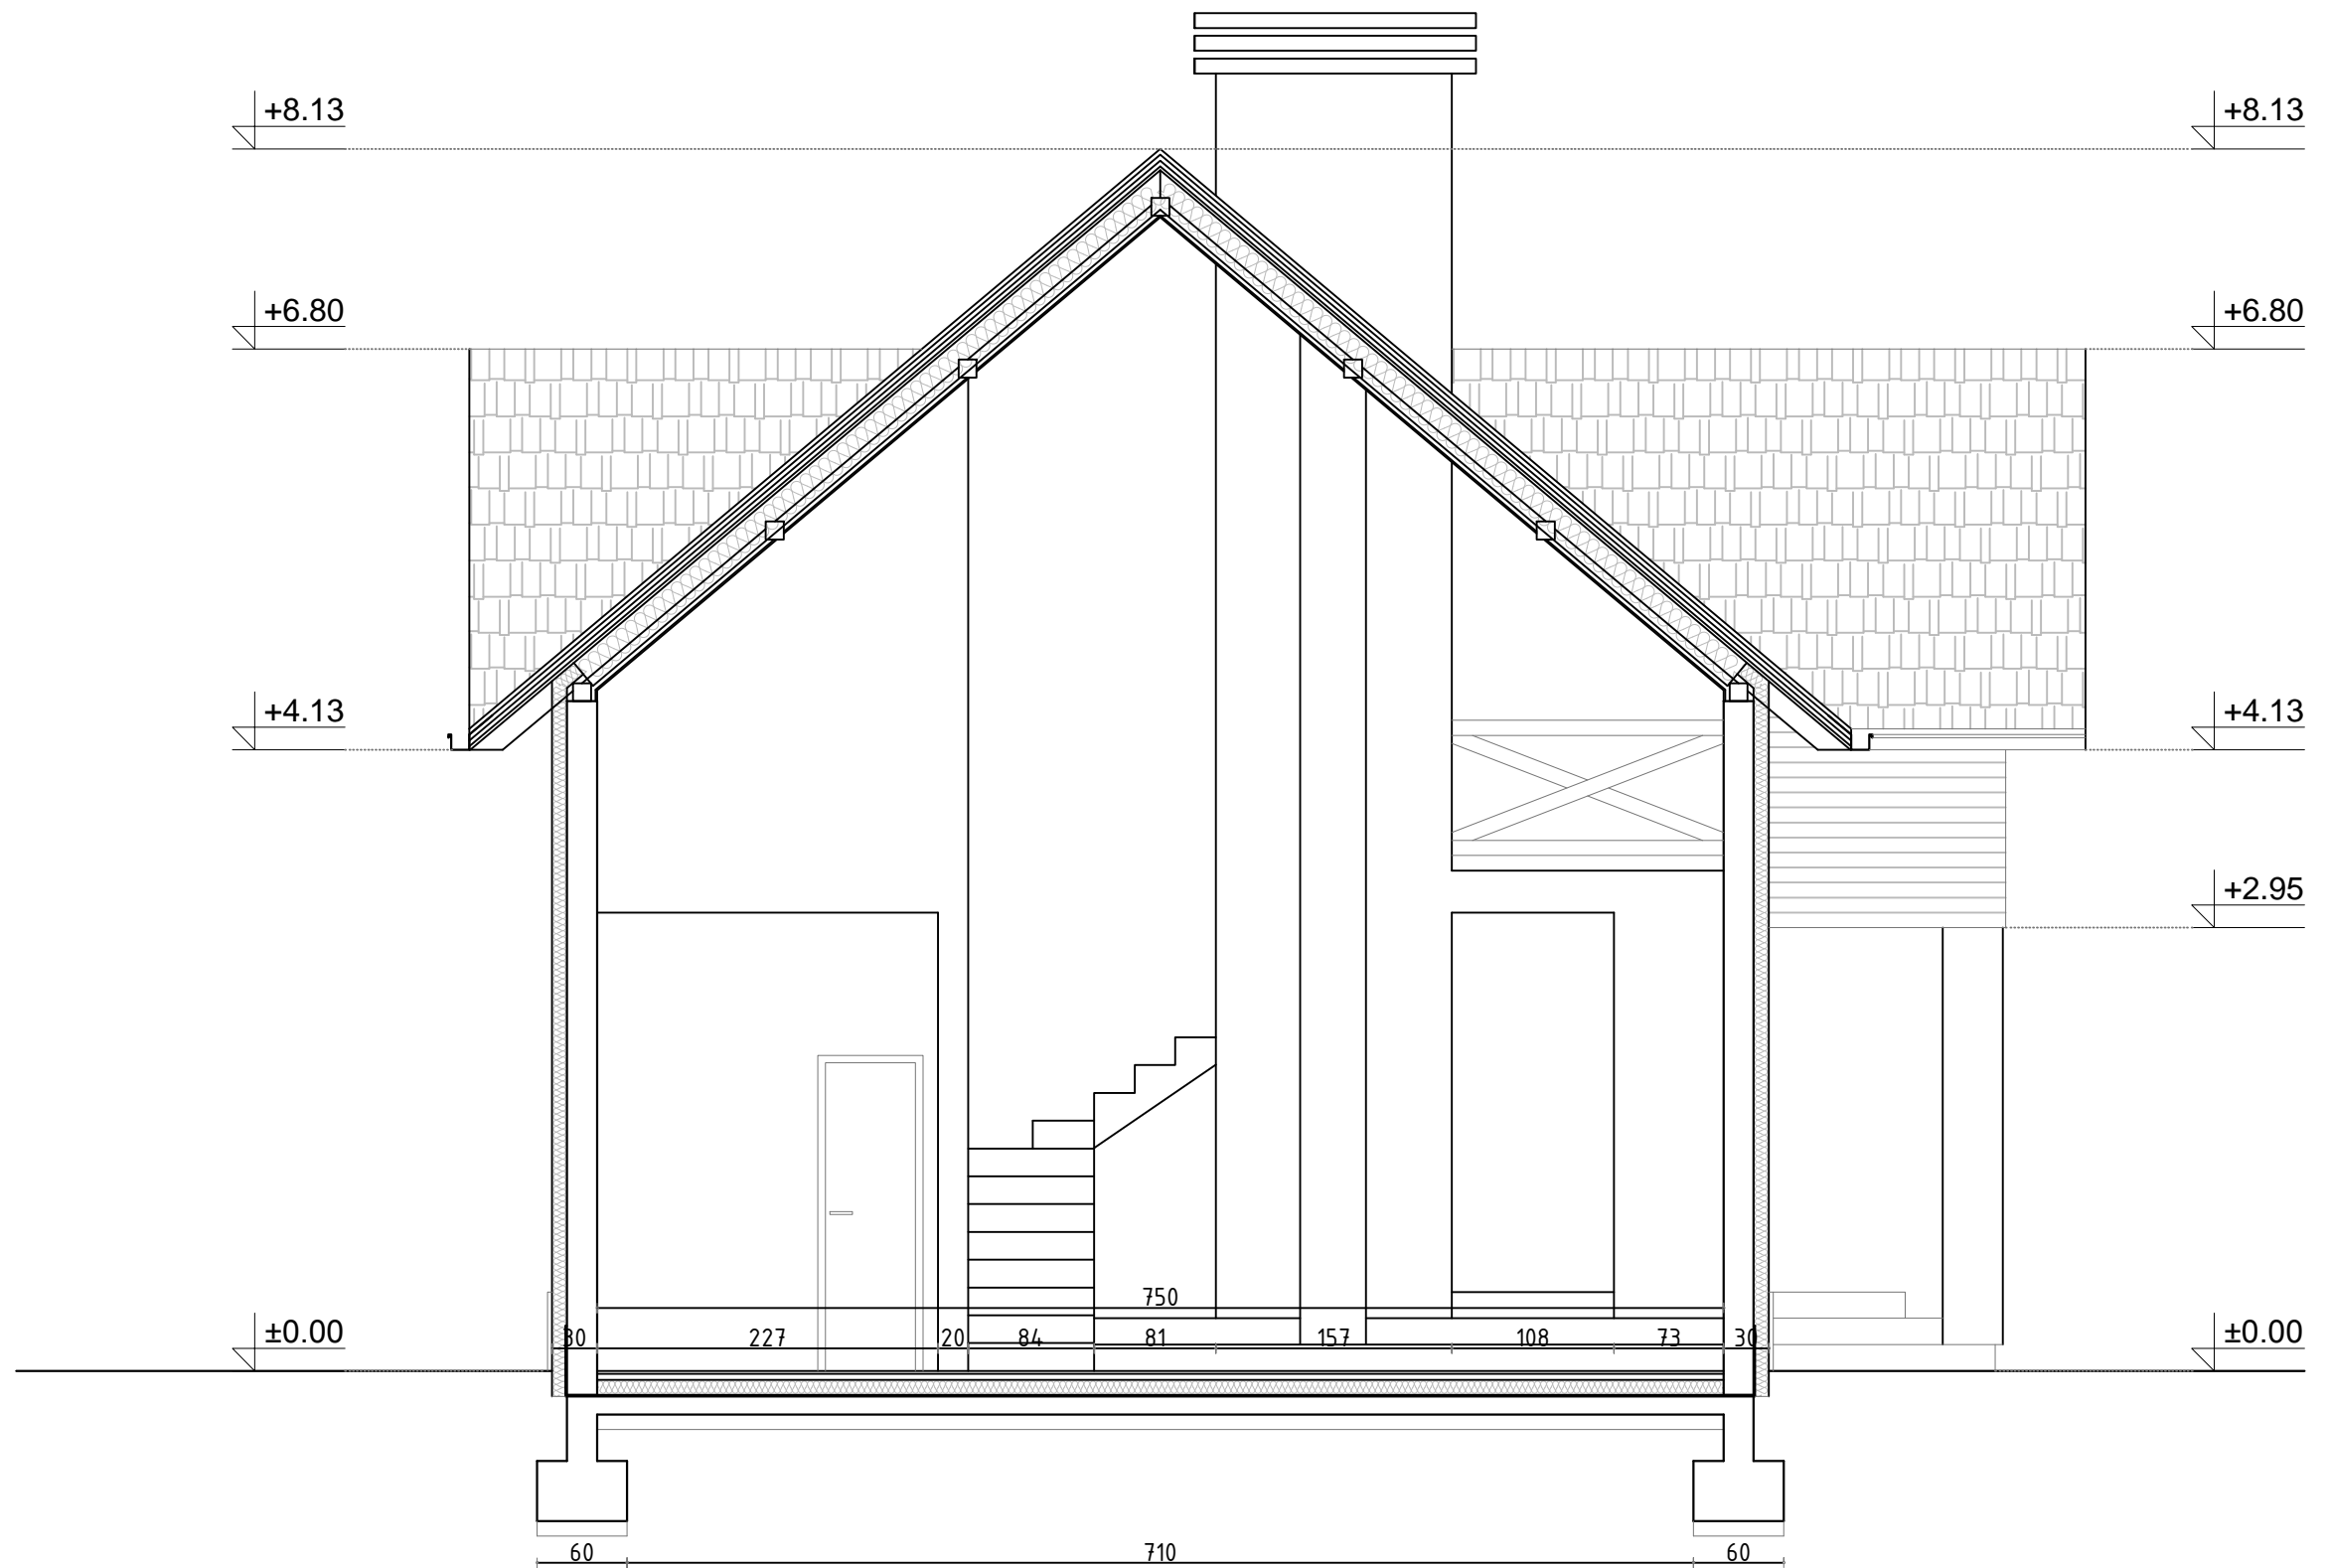


<p>"KONING - ČA" Čačak</p>		Naziv investitora:	
		Dalibor Zlatković, Ul. Beogradska 25, Lapovo	
<p>Odgovorni projektant: Božidar Milošević, dipl.ing.građ.</p>		Naziv objekta :	
		Porodični stambeni objekat , spratnosti P+Pk, na kat.parceli br. 12/17 KO Kremna	
<p>Broj licence: 310 3392 03</p>		Oznaka i naziv dela projekta:	Razmera:
<p>Oznaka vrste tehničke dokumentacije: IDR Idejno rešenje</p>		1. PROJEKAT ARHITEKTURE	1:50
Datum: 06.2019.		Naziv crteža: Presek 1-1	Broj crteža: 5

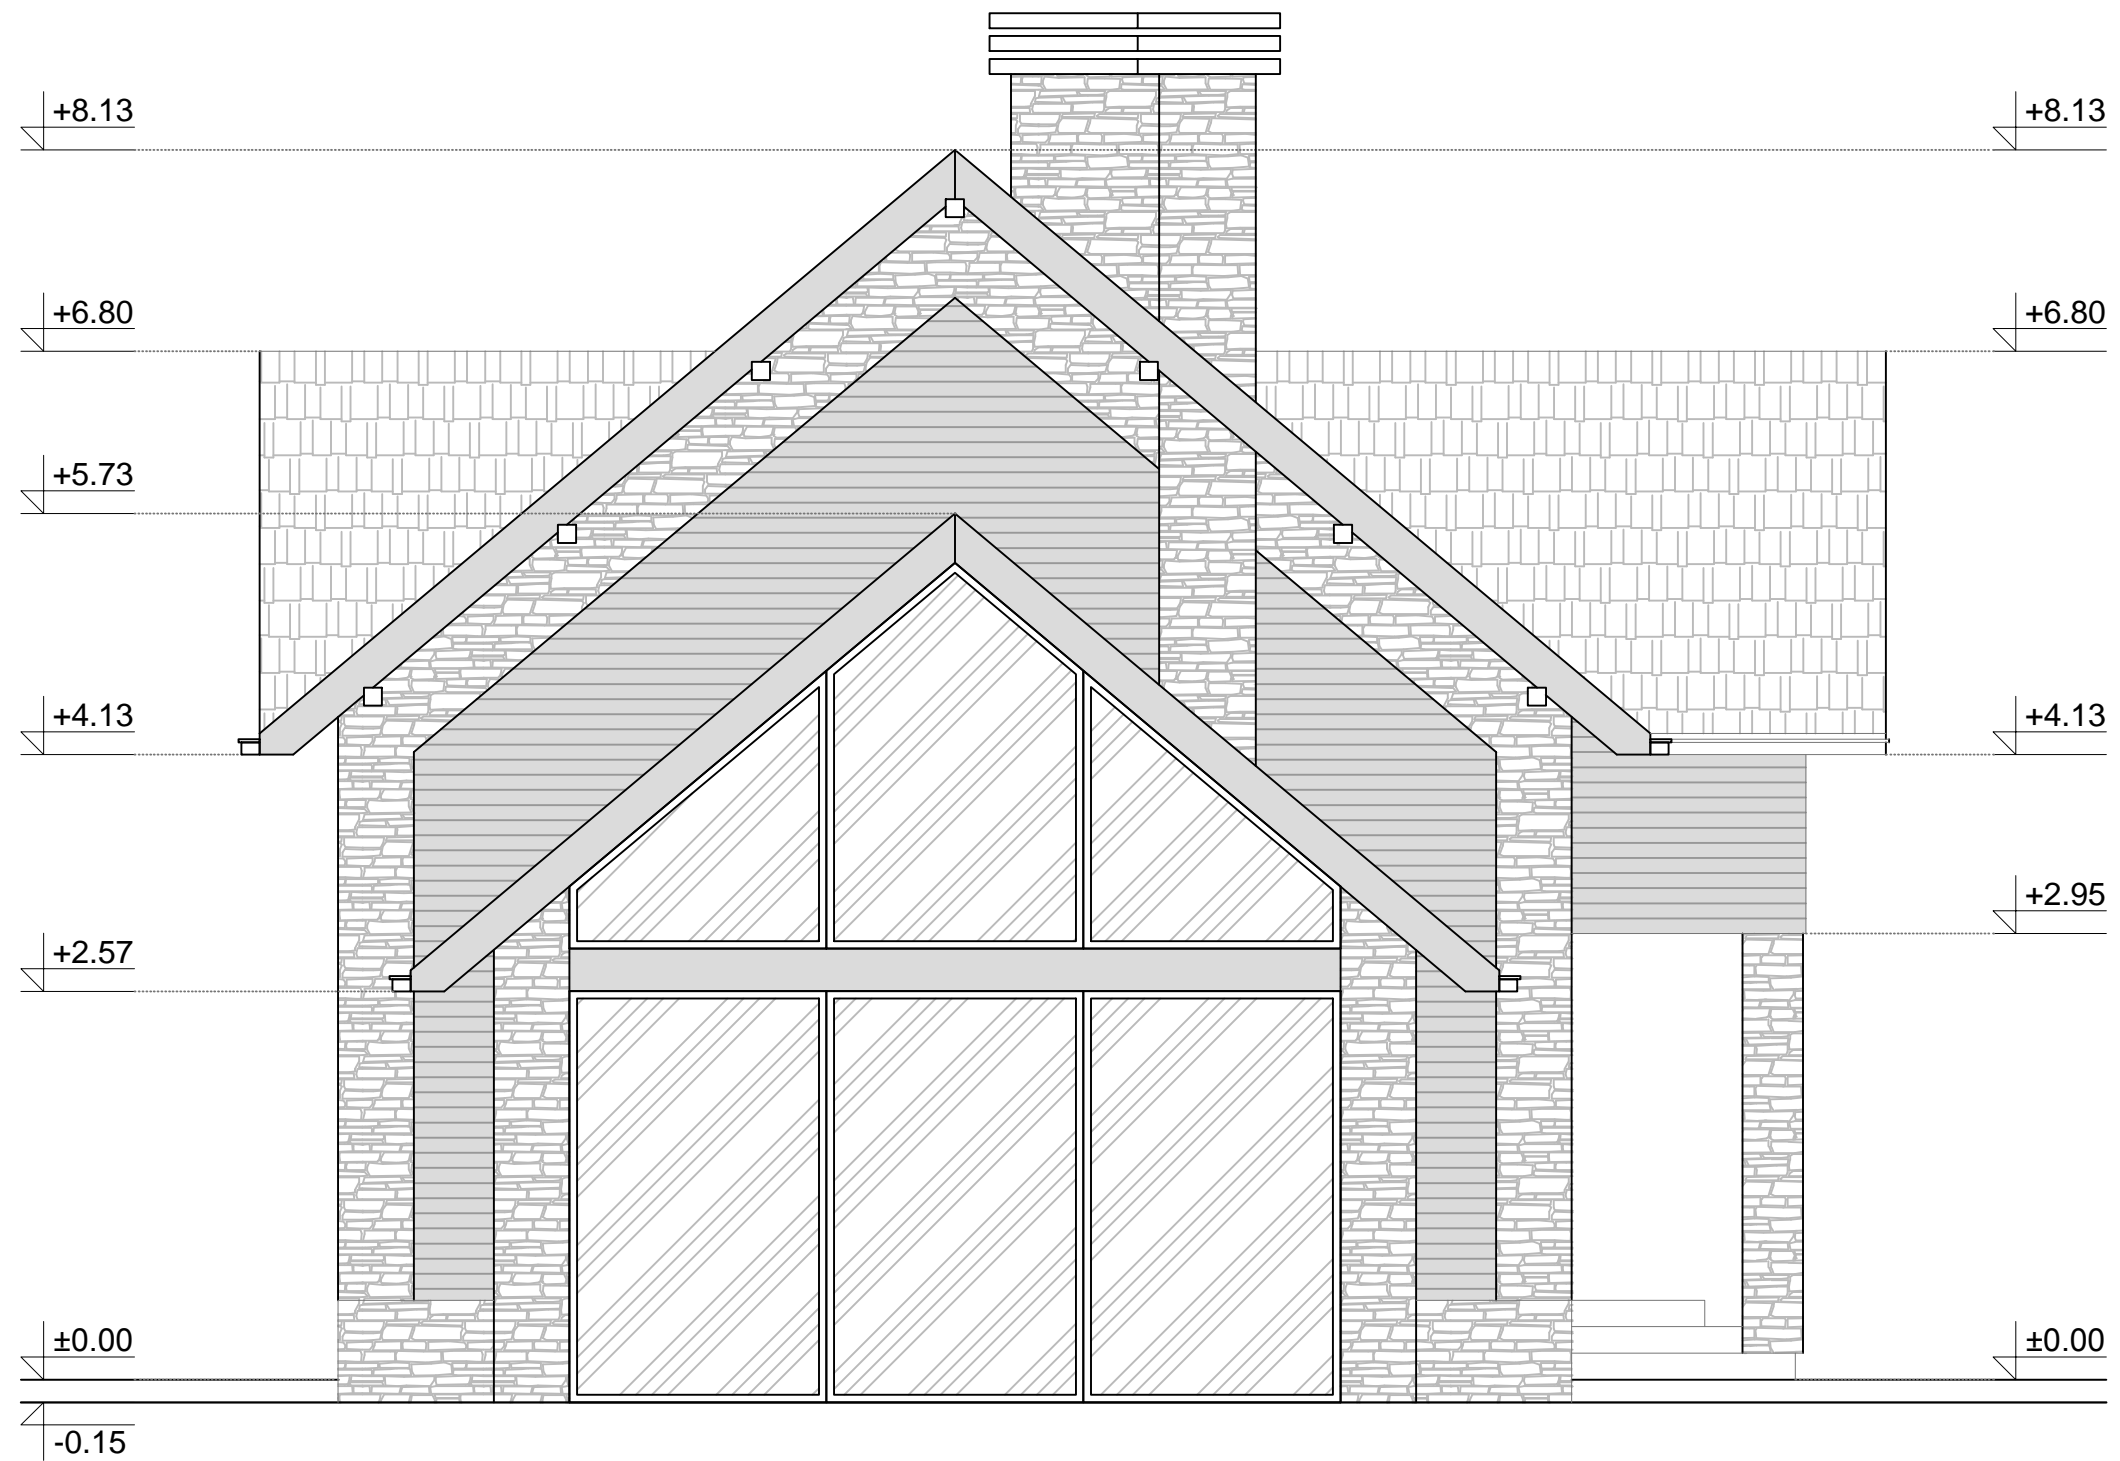

<p>"KONING - ČA" Čačak</p>		Naziv investitora:	
		Dalibor Zlatković, Ul. Beogradska 25, Lapovo	
Odgovorni projektant:		Naziv objekta :	
Božidar Milošević, dipl.ing.građ.		Porodični stambeni objekat , spratnosti P+Pk, na kat.parceli br. 12/17 KO Kremna	
Broj licence:	Paraf:	Oznaka i naziv dela projekta:	Razmera:
310 3392 03			
Oznaka vrste tehničke dokumentacije:	Datum:	Naziv crteža:	Broj crteža:
IDR Idejno rešenje	06.2019.	Južna fasada	6



<p>"KONING - ČA" Čačak</p>		Naziv investitora:	
		Dalibor Zlatković, Ul. Beogradska 25, Lapovo	
<p>Odgovorni projektant: Božidar Milošević, dipl.ing.građ.</p>		Naziv objekta :	
		Porodični stambeni objekat , spratnosti P+Pk, na kat.parceli br. 12/17 KO Kremna	
<p>Broj licence: 310 3392 03</p>	<p>Paraf:</p>	Oznaka i naziv dela projekta:	Razmera:
<p>Oznaka vrste tehničke dokumentacije: IDR Idejno rešenje</p>	<p>Datum: 06.2019.</p>	1. PROJEKAT ARHITEKTURE	1:50
		Naziv crteža: Istočna fasada	Broj crteža: 7

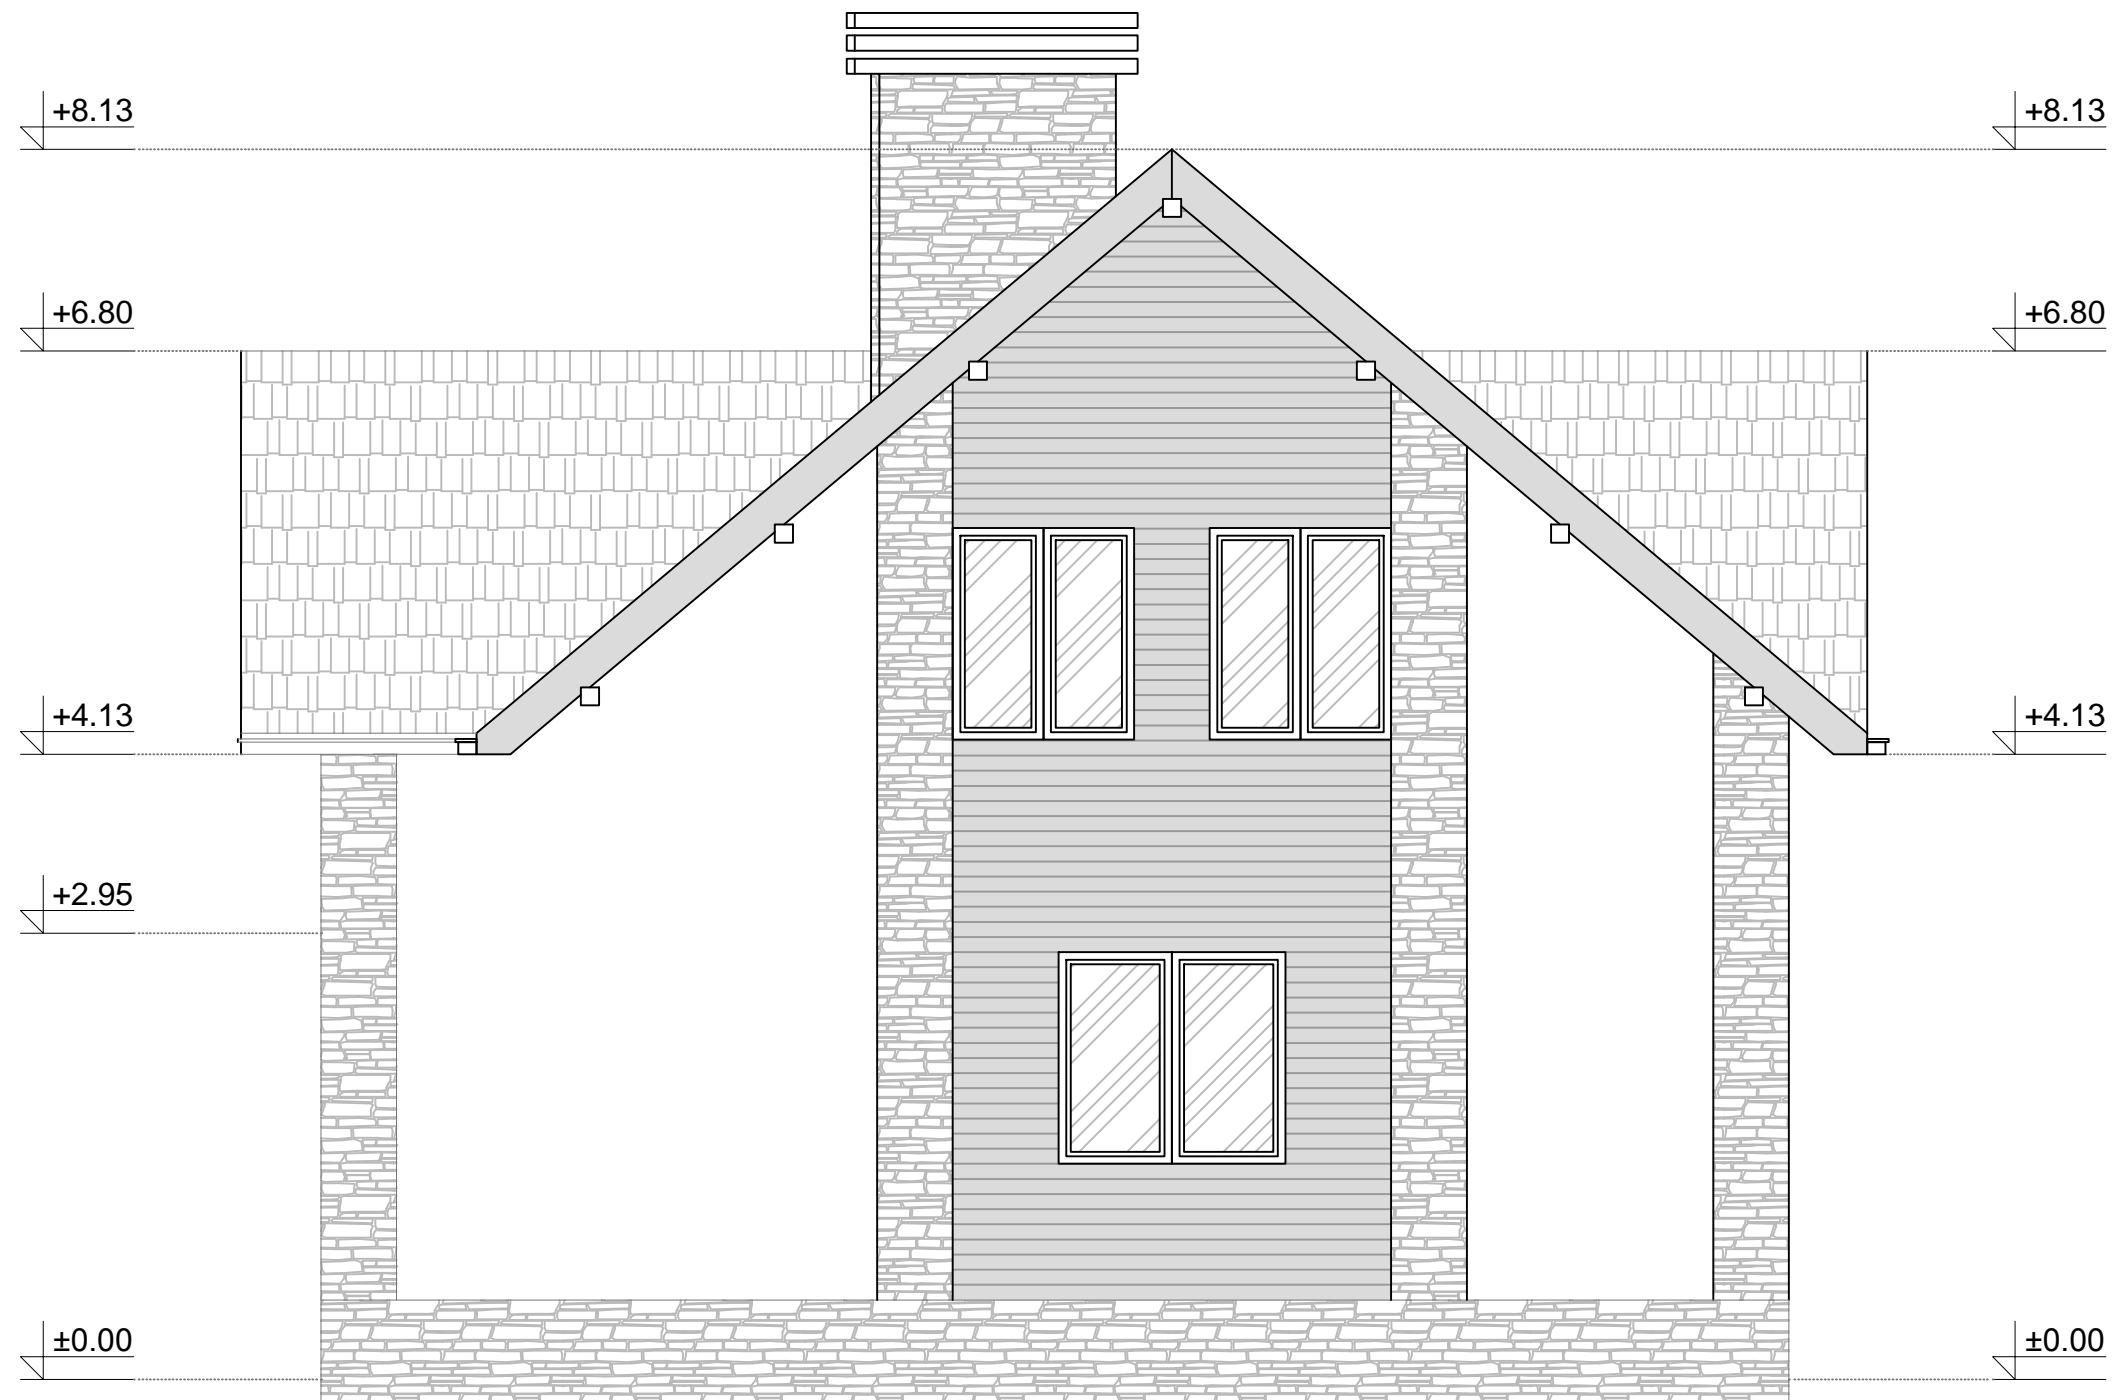

"KONING - ČA" Čačak

Odgovorni projektant:
Božidar Milošević, dipl.ing.građ.

Broj licence:
310 3392 03

Oznaka vrste tehničke dokumentacije:

IDR
Idejno rešenje

Paraf:



Datum:

06.2019.

Naziv investitora:
Dalibor Zlatković, Ul. Beogradska 25, Lapovo

Naziv objekta :
Porodični stambeni objekat , spratnosti P+Pk,
na kat.parceli br. 12/17 KO Kremna

Oznaka i naziv dela projekta:
1. PROJEKAT ARHITEKTURE

Naziv crteža:
Severna fasada

Razmera:
1:50

Broj crteža:
8



"KONING - ČA" Čačak

Odgovorni projektant:
Božidar Milošević, dipl.ing.građ.

Broj licence:
310 3392 03

Oznaka vrste tehničke dokumentacije:

IDR
Idejno rešenje

Paraf:



Datum:

06.2019.

Naziv investitora:

Dalibor Zlatković, Ul. Beogradska 25, Lapovo

Naziv objekta :

Porodični stambeni objekat , spratnosti P+Pk,
na kat.parceli br. 12/17 KO Kremna

Oznaka i naziv dela projekta:

1. PROJEKAT ARHITEKTURE

Naziv crteža:

Zapadna fasada

Razmera:

1:50

Broj crteža:

9