


ЛЕГЕНДА



- ГРАНИЦА ПГР "УЖИЦЕ" - ЦЕНТРАЛНИ ДЕО
- ГРАНИЦА УСВОЈЕНОГ ПДР ДЕЛА ОМЛАДИНСКЕ УЛИЦЕ
- ГРАНИЦА ПЛАНА ДЕТАЉНЕ РЕГУЛАЦИЈЕ "КОШТИЦА"
- ГРАНИЦА ДЕЛА ПЛАНА ДЕТАЉНЕ РЕГУЛАЦИЈЕ "КОШТИЦА" У КОЈОЈ ВАЖЕ ПЛАНСКА РЕШЕЊА
- ГРАНИЦА ПОСТОЈЕЋИХ КАТАСТАРСКИХ ПАРЦЕЛА
- РЕГУЛАЦИОНА ЛИНИЈА

САОБРАЋАЈНЕ ПОВРШИНЕ

- ИВИЦА КОЛОВОЗА
- ОСОВИНА САОБРАЋАЈНИЦА
- КООРДИНАТА ПРЕЛОМНИХ ТАЧАКА ОСОВИНА САОБРАЋАЈНИЦА
- РАДИЈУСИ ОСОВИНА САОБРАЋАЈНИЦА
- ИВИЧНИ РАДИЈУСИ САОБРАЋАЈНИЦА
- УПРАВНО ПАРКИРАЊЕ
- ПОДУЖНО ПАРКИРАЊЕ
- КОСО ПАРКИРАЊЕ
- ОЗНАКА ПРОФИЛА САОБРАЋАЈНИЦА
- БРОЈ ПАРКИНГ МЕСТА
- ПЛАНИРАНА ГАРАЖА
- ИНВАЛИДСКО ПАРКИНГ МЕСТО
- ТРАКЕ ЗА ЛЕВА СКРЕТАЊА
- АУТОБУСКО СТАЈАЛИШТЕ

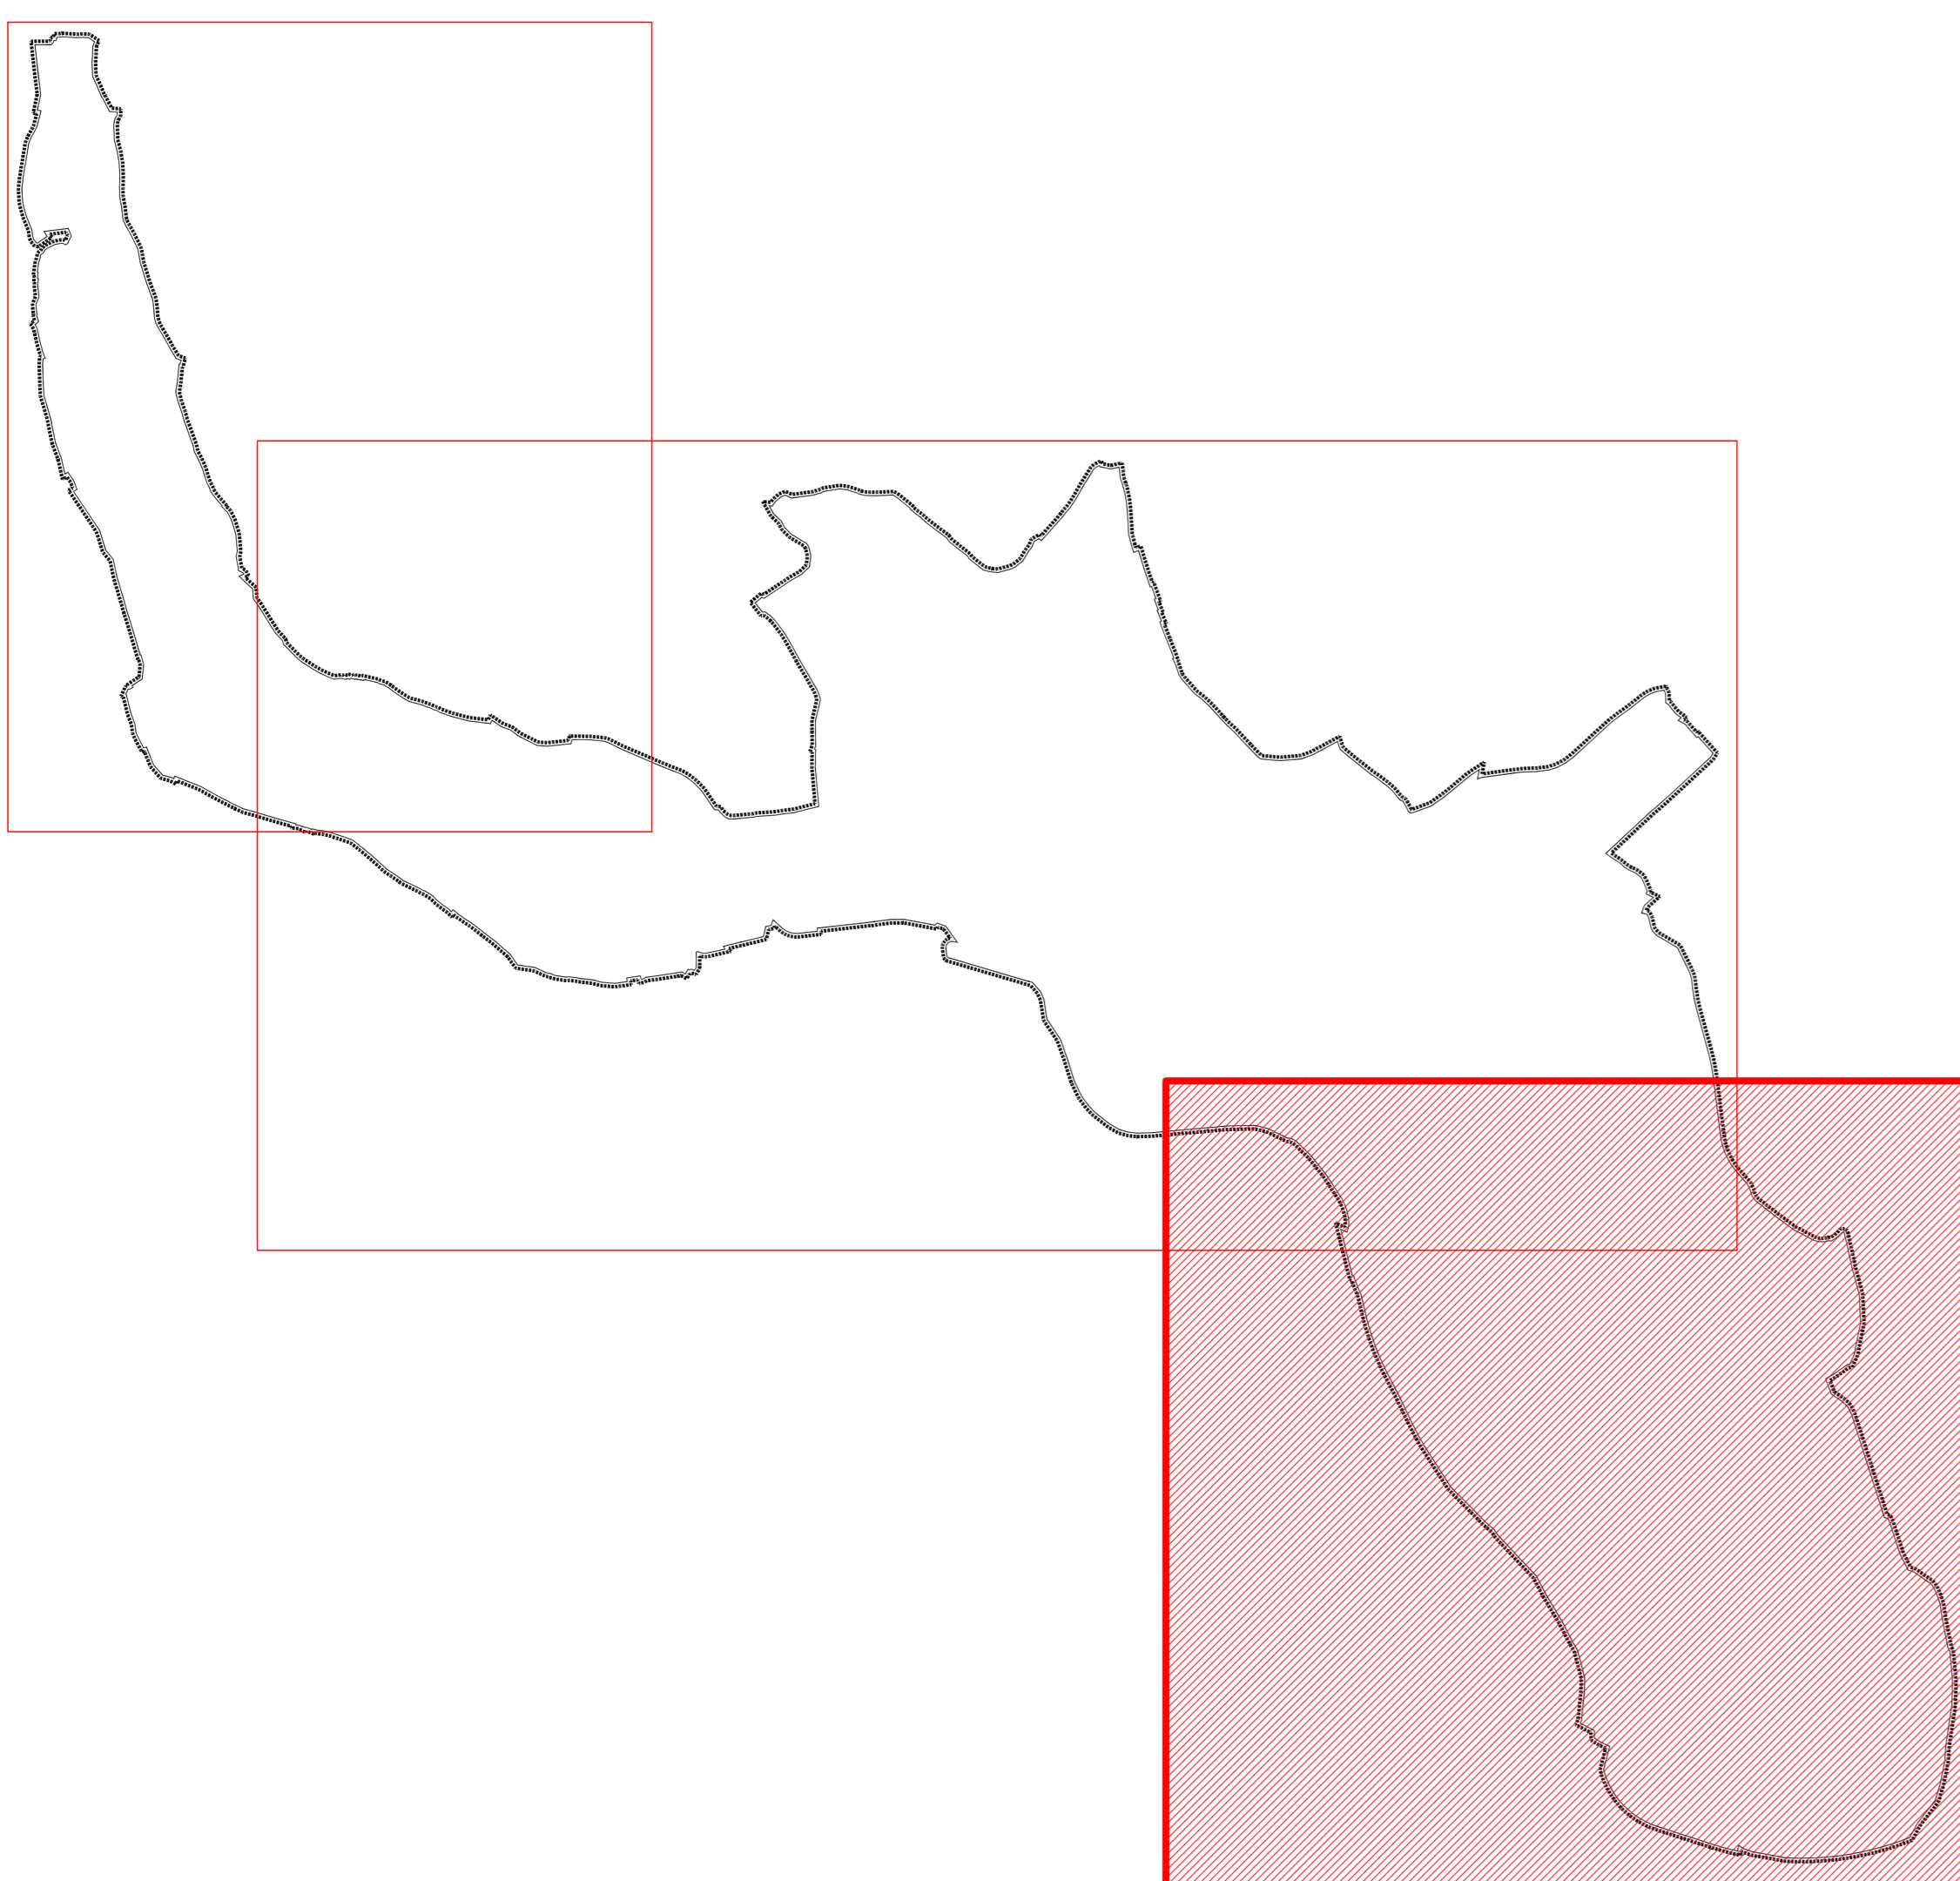

ГРАД УЖИЦЕ
**ПЛАН ГЕНЕРАЛНЕ РЕГУЛАЦИЈЕ
"УЖИЦЕ- ЦЕНТРАЛНИ ДЕО"
- I ФАЗА-**

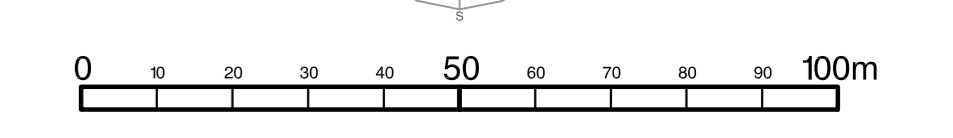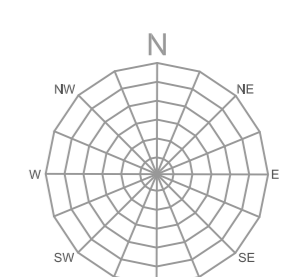

ГРАФИЧКИ ПРИКАЗ
**АНАЛИТИЧКО-ГЕОДЕТСКИ ЕЛЕМЕНТИ СА
ПОПРЕЧНИМ ПРОФИЛИМА САОБРАЋАЈНИЦА**

НОСИЛАЦ ИЗРАДЕ ПЛАНА	ГРАДСКА УПРАВА ЗА УРБАНИЗАМ, ИЗГРАДЊУ И ИМОВИНСКО - ПРАВНЕ ПОСЛОВЕ	
ОБРАЂИВАЧ	ЈП "ДИРЕКЦИЈА ЗА ИЗГРАДЊУ" - УЖИЦЕ	
ОДГОВОРНИ УРБАНИСТА	АНА МИЛИВОЈЕВИЋ, дипл. инж. арх.	БР.ЛИЦЕНЦЕ 200 1153 09
ОДГОВОРНИ УРБАНИСТА	МЛАДЕН НИКОЛИЋ, дипл. инж. грађ.	БР.ЛИЦЕНЦЕ 202 1416 13
ДИРЕКТОР	НИКОЛА МАКСИМОВИЋ, дипл. инж. маш.	
БРОЈ КАРТЕ 8.3	ДАТУМ април, 2015.	РАЗМЕРА 1 : 1000