


- ### ЛЕГЕНДА
- ГРАНИЦА ПГР "УЖИЦЕ" - ЦЕНТРАЛНИ ДЕО
 - ГРАНИЦА УСВОЈЕНОГ ПДР ДЕЛА ОМЛАДИНСКЕ УЛИЦЕ
 - ГРАНИЦА ПЛАНА ДЕТАЛНЕ РЕГУЛАЦИЈЕ "КОШТИЦА"
 - ГРАНИЦА ДЕЛА ПЛАНА ДЕТАЛНЕ РЕГУЛАЦИЈЕ "КОШТИЦА" У КОЈОЈ ВАЖЕ ПЛАНСКА РЕШЕЊА
 - ГРАНИЦА ПОСТОЈЕЋИХ КАТАСТАРСКИХ ПАРЦЕЛА
 - РЕГУЛАЦИОНА ЛИНИЈА
- ### САОБРАЋАЈНЕ ПОВРШИНЕ
- ИВИЦЕ КОЛОВОЗА
 - ОСОВИНЕ САОБРАЋАЈНИЦА
 - УПРАВНО ПАРКИРАЊЕ
 - ПОДУЖНО ПАРКИРАЊЕ
 - КОСО ПАРКИРАЊЕ
 - БРОЈ ПАРКИНГ МЕСТА
 - ИНВАЛИДСКА ПАРКИНГ МЕСТА
 - ХОРИЗОНТАЛНА СИГНАЛИЗАЦИЈА
 - КРИВЕ ТРАГОВА МЕРОВАДНИХ ВОЗИЛА
 - КОТЕ НИВЕЛЕТА САОБРАЋАЈНИЦА
 - НАГИБИ НИВЕЛЕТА САОБРАЋАЈНИЦА
 - СЕМАФОРИСАНЕ РАСКРСНИЦЕ
 - АУТОБУСКО СТАЈАЛИШТЕ
- ### РАНГ САОБРАЋАЈНИЦА
- ГРАДСКА МАГИСТРАЛА
 - САОБРАЋАЈНИЦЕ I РЕДА
 - САОБРАЋАЈНИЦЕ II РЕДА
 - САОБРАЋАЈНИЦЕ III РЕДА
 - САОБРАЋАЈНИЦЕ IV РЕДА
 - САБИРНЕ САОБРАЋАЈНИЦЕ
 - КОПСКО-ПЕШАЧКЕ САОБРАЋАЈНИЦЕ

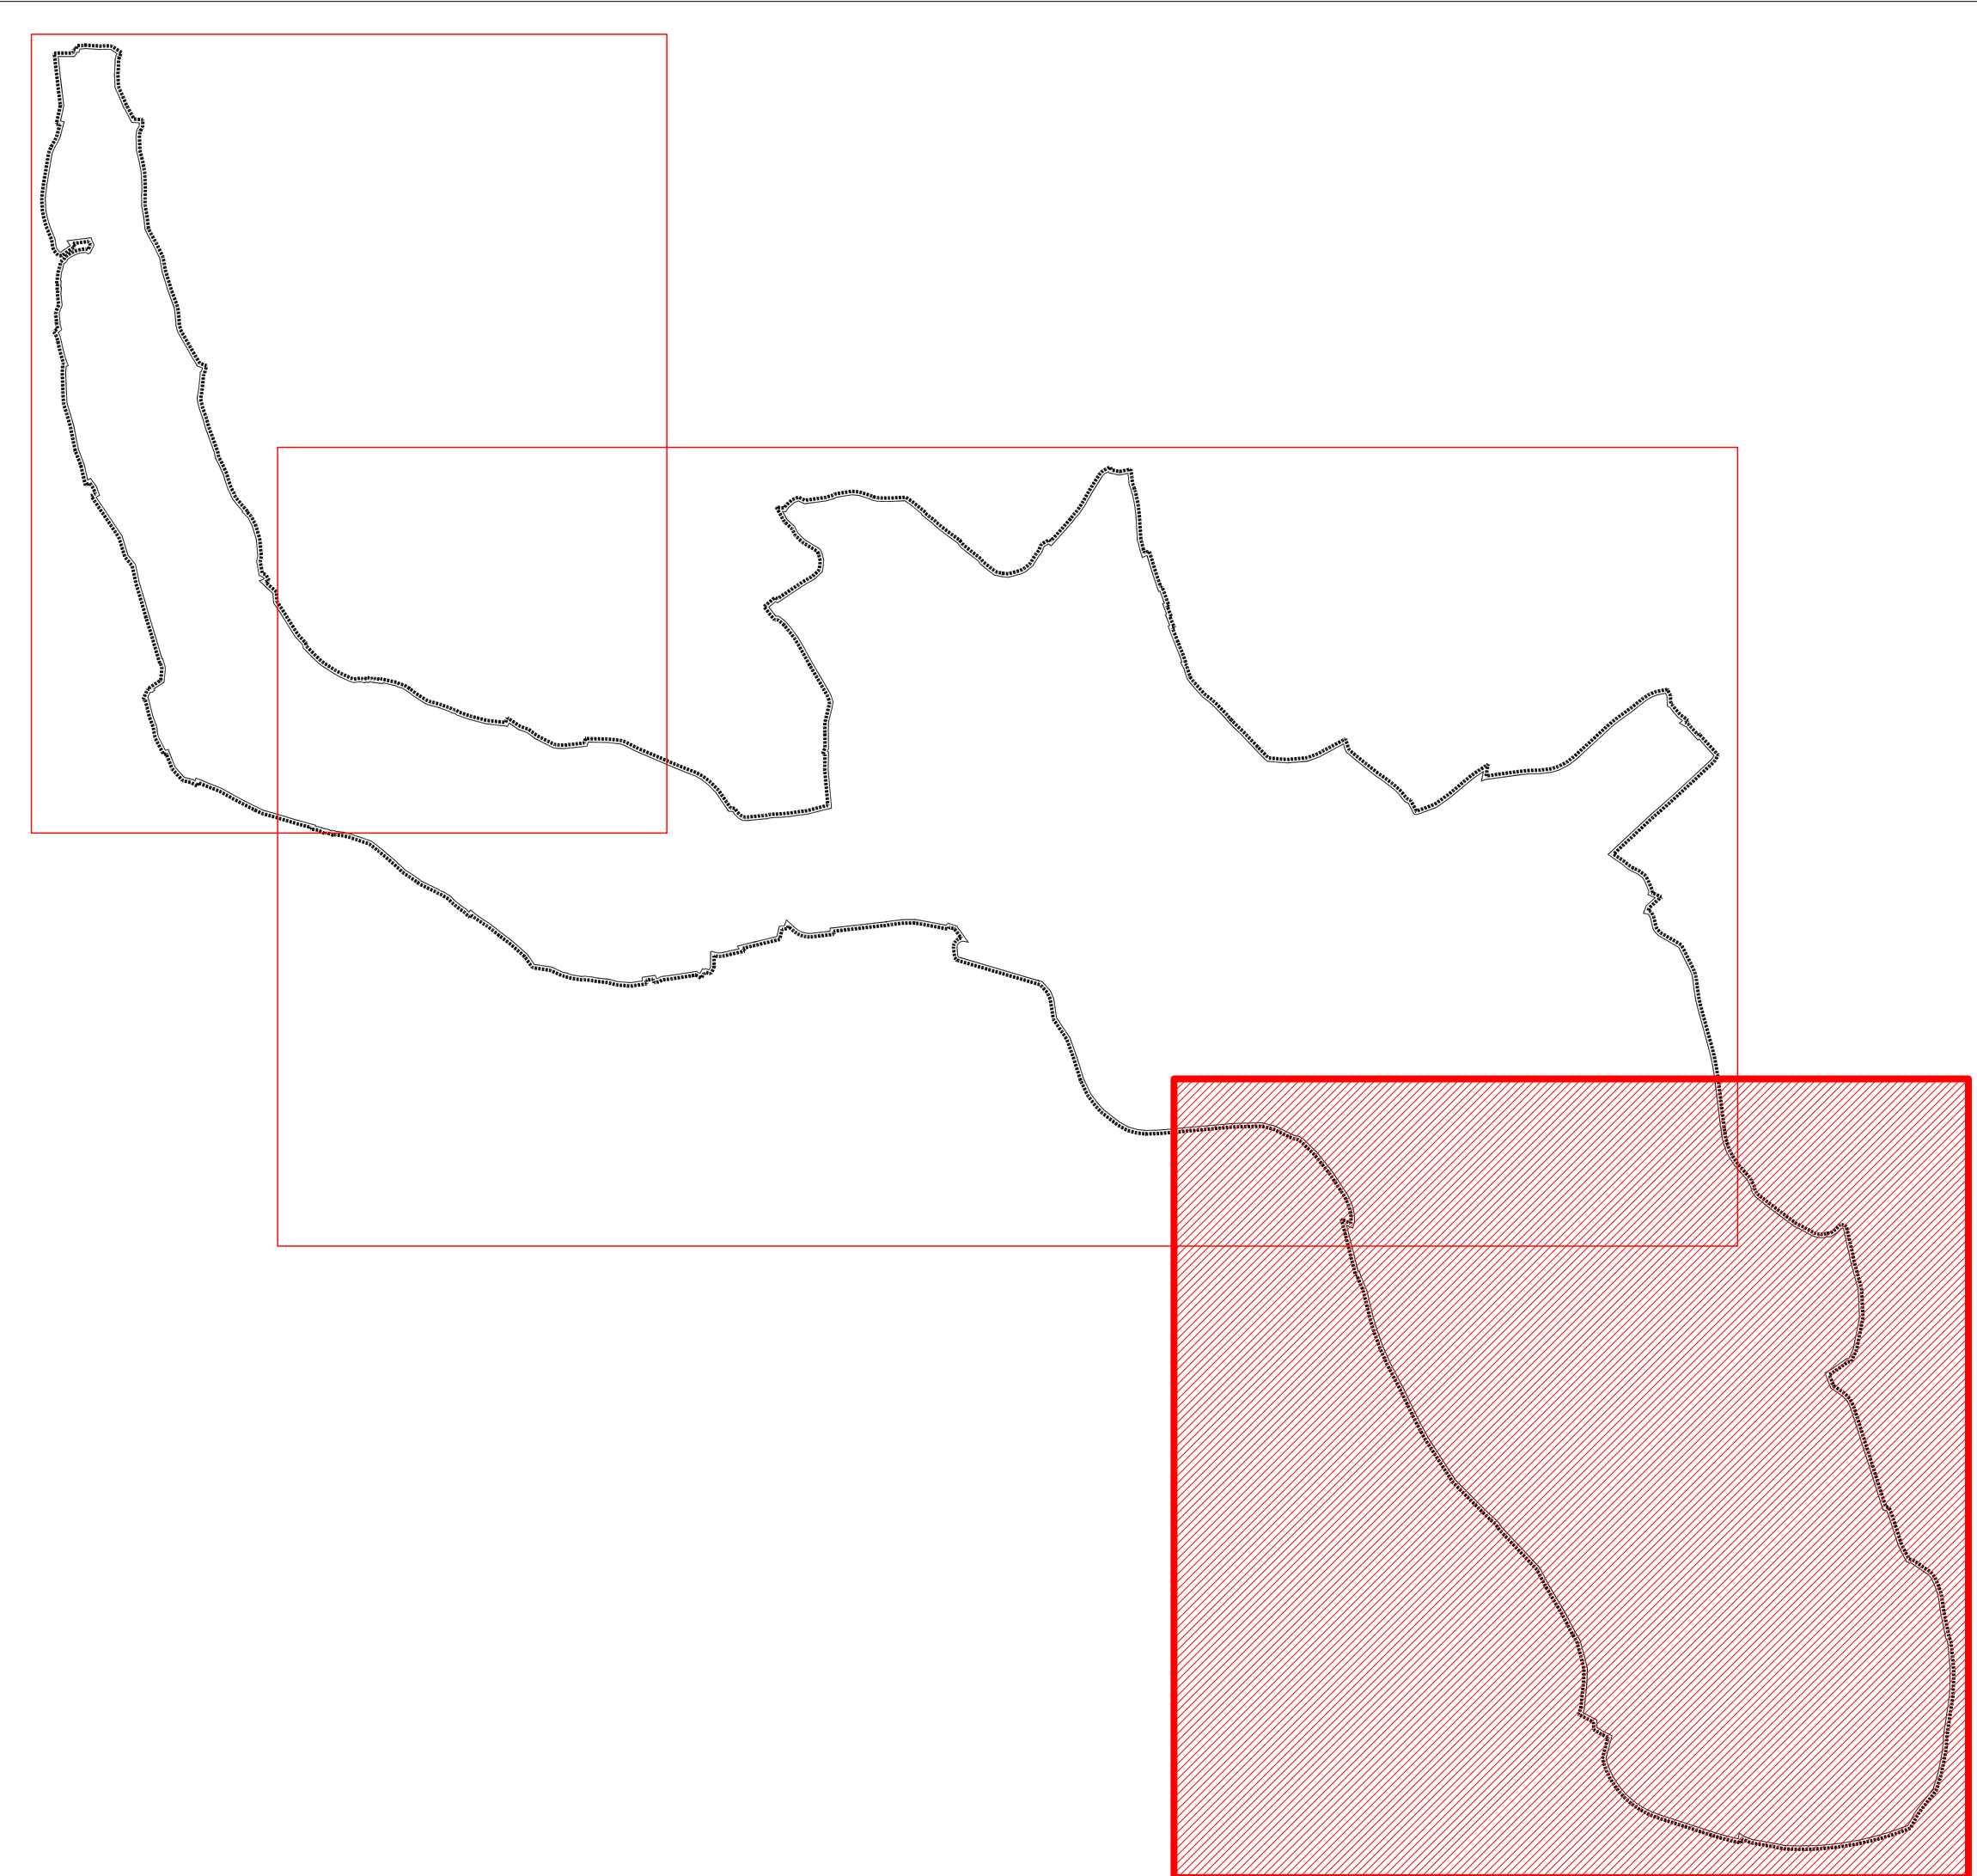

ГРАД УЖИЦЕ

ПЛАН ГЕНЕРАЛНЕ РЕГУЛАЦИЈЕ "УЖИЦЕ- ЦЕНТРАЛНИ ДЕО" - I ФАЗА -

ГРАФИЧКИ ПРИКАЗ
**НИВЕЛАЦИЈА, ФУНКЦИОНАЛНА
ОРГАНИЗАЦИЈА И РАНГ САОБРАЋАЈНИЦА**

НОСИЛАЦ ИЗРАДЕ ПЛАНА	ГРАДСКА УПРАВА ЗА УРБАНИЗАМ, ИЗГРАДЊУ И ИМОВИНСКО - ПРАВНЕ ПОСЛОВЕ	
ОБРАЂИВАЧ	ЈП "ДИРЕКЦИЈА ЗА ИЗГРАДЊУ" - УЖИЦЕ	
ОДГОВОРНИ УРБАНИСТА	АНА МИЛИВОЈЕВИЋ, дипл. инж. арх.	БР. ЛИЦЕНЦЕ 200 1153 09
ОДГОВОРНИ УРБАНИСТА	МЛАДЕН НИКОЛИЋ, дипл. инж. грађ.	БР. ЛИЦЕНЦЕ 202 1416 13
ДИРЕКТОР	НИКОЛА МАКСИМОВИЋ, дипл. инж. маш.	
БРОЈ КАРТЕ	ДАТУМ	РАЗМЕРА
9.3	април, 2015.	1 : 1000