


ЛЕГЕНДА

- ГРАНИЦА ППР "УЖИЦЕ - ЦЕНТРАЛНИ ДЕО"
- РЕГУЛАЦИОНА ЛИНИЈА
- ПОСТОЈЕЋИ РЕЗЕРВОАР ЗА ВОДУ
- ПОСТОЈЕЋА ЦРПНА СТАНИЦА
- ПОСТОЈЕЋА ВОДОВОДНА МРЕЖА
- ПЛАНИРАНА ВОДОВОДНА МРЕЖА
- БУДУЋА ЦРПНА СТАНИЦА
- ПЛАНИРАНИ РЕЗЕРВОАР
- КАНАЛИЗАЦИОНА ИНФРАСТРУКТУРА**
- ГЛАВНИ ФЕКАЛНИ КОЛЕКТОР
- ПОСТОЈЕЋА ФЕКАЛНА КАНАЛИЗАЦИЈА
- ПОСТОЈЕЋА КИШНА КАНАЛИЗАЦИЈА
- ПЛАНИРАНА КАНАЛИЗАЦИОНА МРЕЖА**
- ПЛАНИРАНА ФЕКАЛНА КАНАЛИЗАЦИЈА
- ДЕО ПОСТОЈЕЋЕ ФЕКАЛНЕ КАНАЛИЗАЦИЈЕ КОЈИ ЋЕ СЕ УКИНУТИ ПОСЛЕ ЗАЦЕВЉЕЊА КОШТИЧОГ ПОТОКА
- ПЛАНИРАНИ КИШНИ КОЛЕКТОР
- ПЛАНИРАНА КИШНА КАНАЛИЗАЦИЈА
- ЕЛЕКТРОЕНЕРГЕТСКА ИНФРАСТРУКТУРА**
- ПОСТОЈЕЋЕ ТРАФОСТАНИЦЕ
- ПОСТОЈЕЋИ ДАЛЕКОВОДИ ИЛИ КАБЛОВИ 10 kV
- РЕКОНСТРУЦИЈА ПОСТОЈЕЋЕ ТРАФОСТАНИЦЕ 35/10 kV
- ТРАФОСТАНИЦЕ ПЛАНИРАНЕ ЗА ИЗМЕШТАЊЕ
- ГАСИФИКАЦИЈА И ТОПЛИФИКАЦИЈА**
- ГАСИФИКАЦИОНА МРЕЖА
- МЕРНО РЕГУЛАЦИОНА СТАНИЦА
- ТОПЛИФИЦИРАНИ ОБЈЕКТИ
- КОТЛАРНИЦЕ
- КОТЛАРНИЦЕ КОЈЕ СЕ УКИДАЈУ НАКОН РЕАЛИЗАЦИЈЕ РЕЈОНСКЕ КОТЛАРНИЦЕ
- ПЛАНИРАНА ГАСИФИКАЦИЈА И ТОПЛИФИКАЦИЈА**
- ПЛАНИРАНА ГАСИФИКАЦИОНА МРЕЖА
- ПЛАНИРАНА ТОПЛОВОДНА МРЕЖА
- ТЕЛЕКОМУНИКАЦИОНА ИНФРАСТРУКТУРА**
- ОПТИЧКИ КАБАЛ
- ТТ КАНАЛИЗАЦИЈА
- МРЕЖНИ КАБЛОВИ
- БАЗНЕ СТАНИЦЕ МОБИЛНЕ ТЕЛЕФОНИЈЕ
- ПОШТА

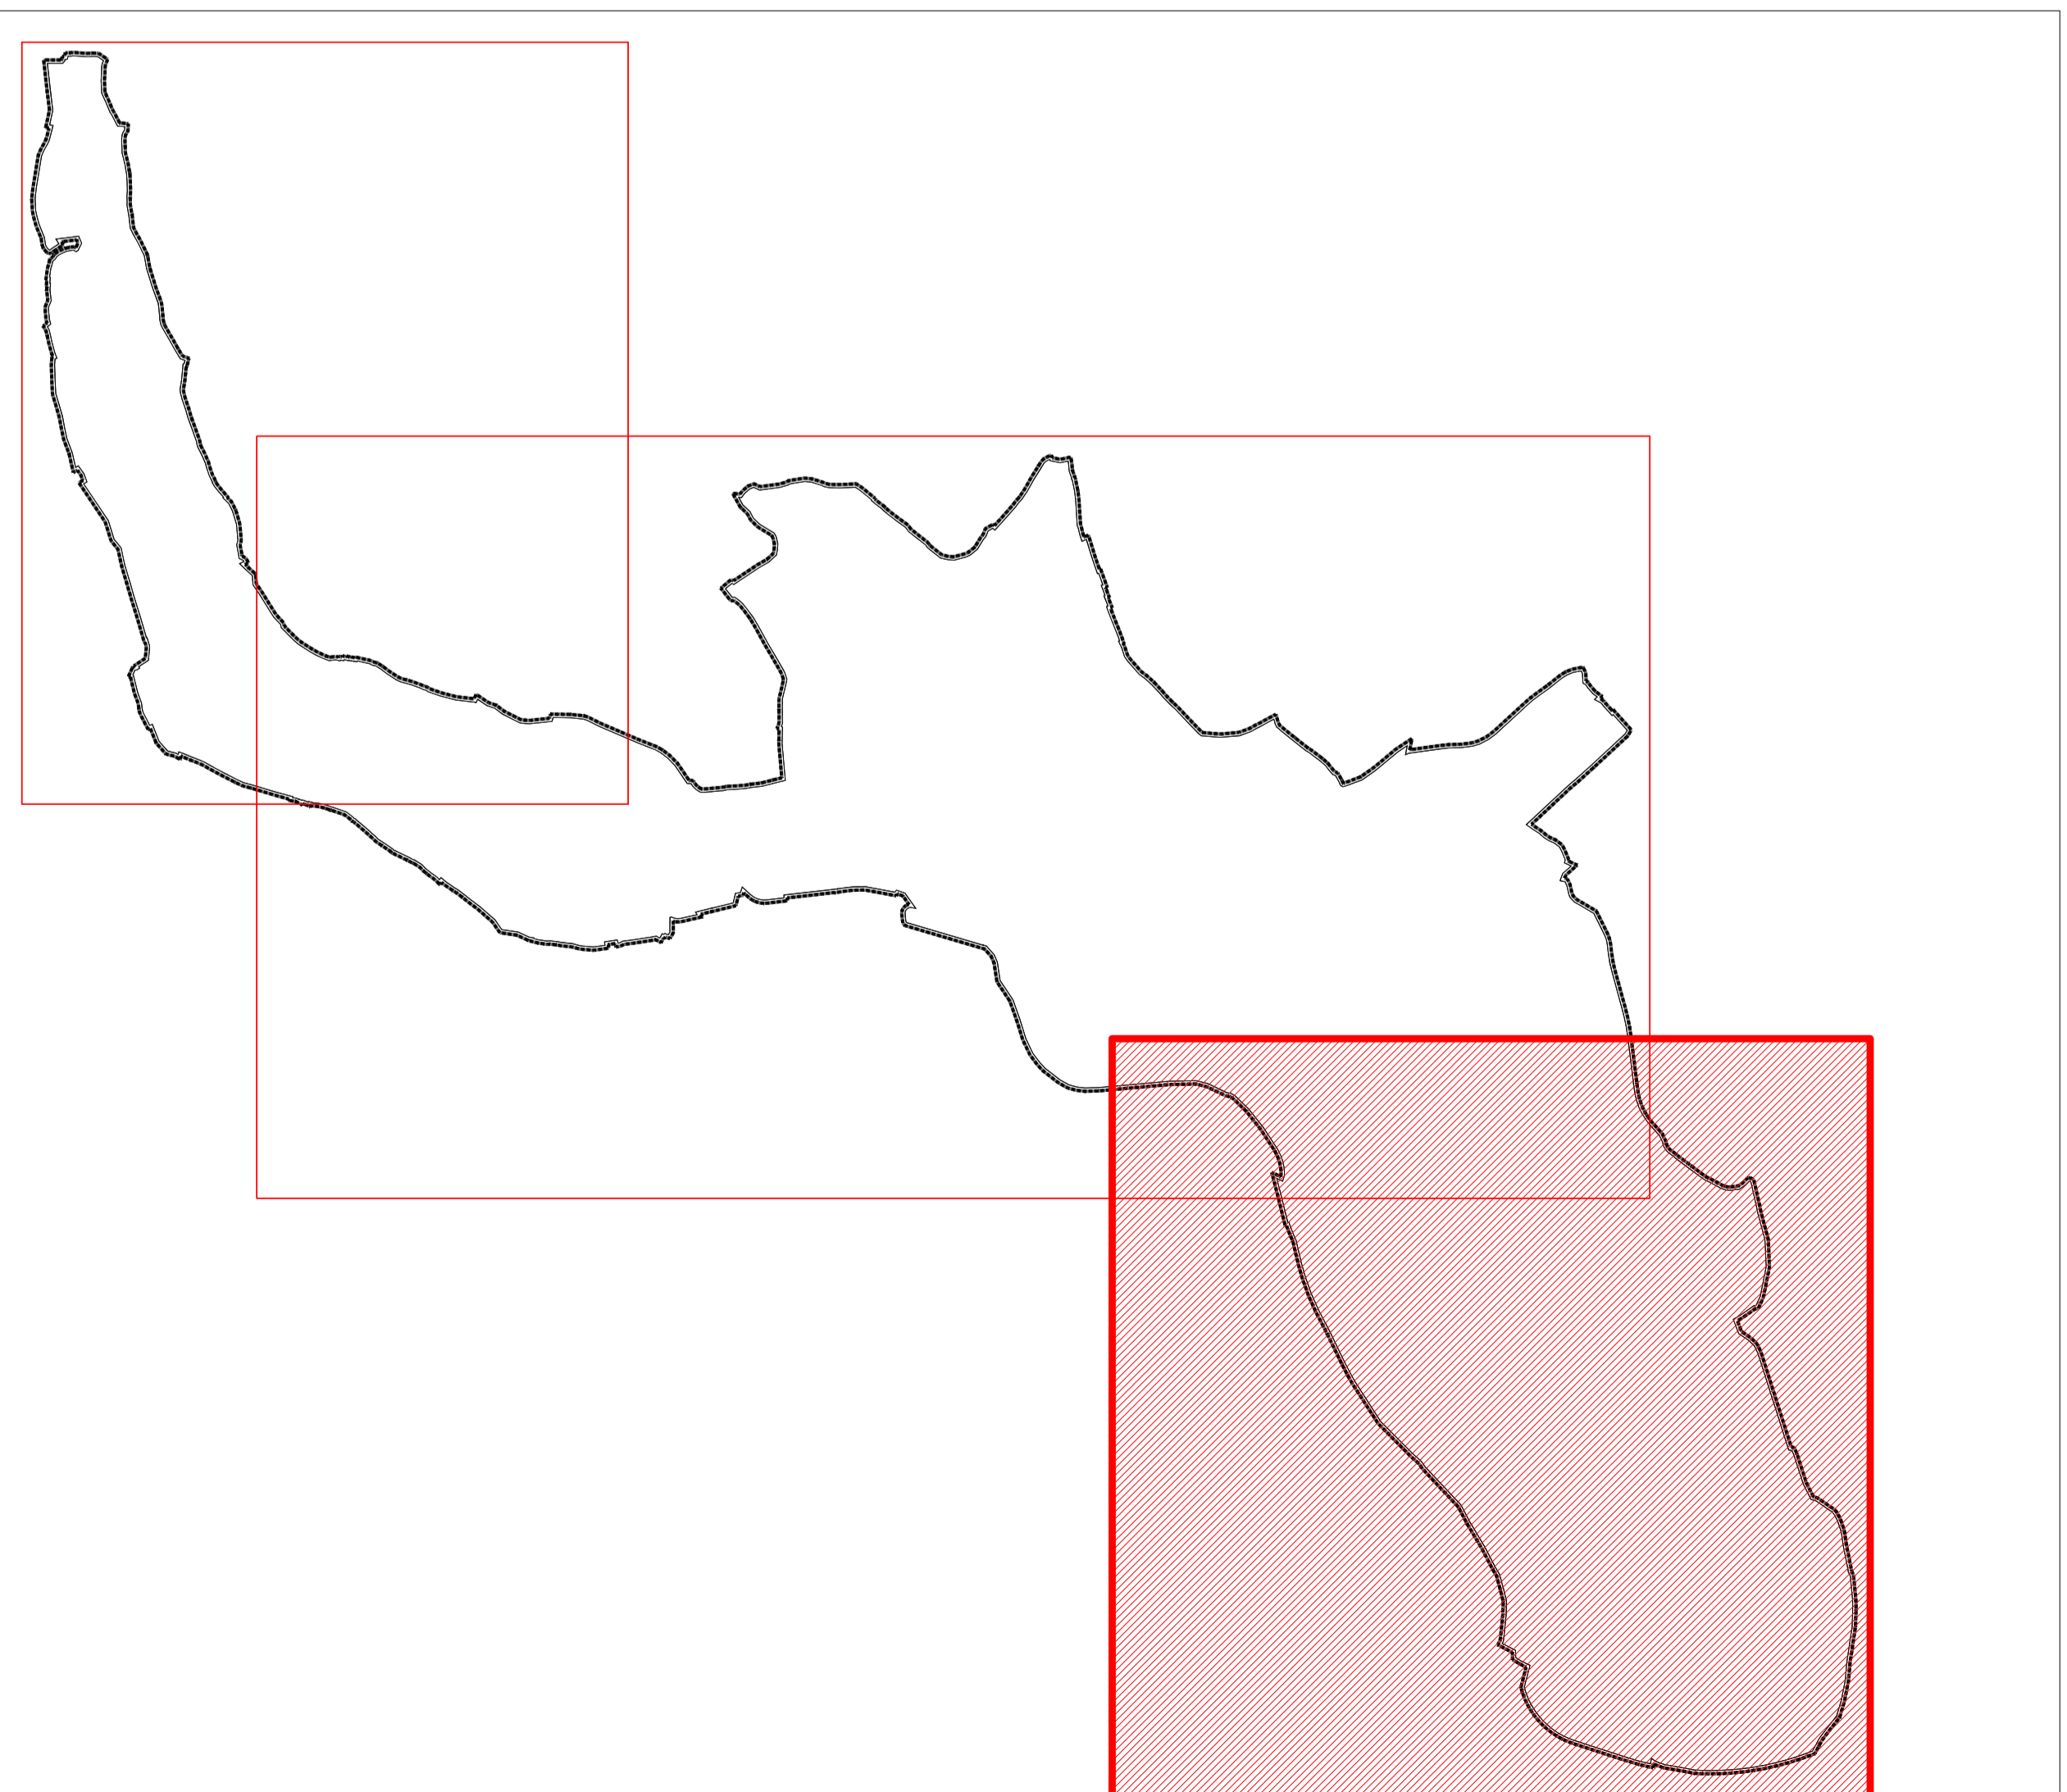

ГРАД УЖИЦЕ

**ПЛАН ГЕНЕРАЛНЕ РЕГУЛАЦИЈЕ  
"УЖИЦЕ - ЦЕНТРАЛНИ ДЕО"  
- I ФАЗА -**

ГРАФИЧКИ ПРИКАЗ  
**СИНХРОН ПЛАН ПЛАНИРАНИХ  
КОРИДОРА ИНФРАСТРУКТУРЕ**

НОСИЛАЦ ИЗРАДЕ ПЛАНА	ГРАДСКА УПРАВА ЗА УРБАНИЗАМ, ИЗГРАДЊУ И ИМОВИНСКО - ПРАВНЕ ПОСЛОВЕ	
ОБРАЗЛАЖАЧ	ЈП "ДИРЕКЦИЈА ЗА ИЗГРАДЊУ" - УЖИЦЕ	
ОДГОВОРНИ УРБАНИСТА	АНА МИЛИВОЈЕВИЋ, дипл. инж. арх.	БР. ЛИЦЕНЦЕ 200 1153 09
ОДГОВОРНИ УРБАНИСТА	МЛАДЕН НИКОЛИЋ, дипл. инж. грађ.	БР. ЛИЦЕНЦЕ 202 1416 13
ДИРЕКТОР	НИКОЛА МАКСИМОВИЋ, дипл. инж. маш.	
БРОЈ КАРТЕ	ДАТУМ	РАЗМЕРА
11.3	април, 2015.	1 : 1000