


PROSTORILJA	P (m <sup>2</sup> )	POD
1 STEPENIŠTE - HODNIK	64.20	ker pločice
2 POMOĆNA PROSTORILJA	13.28	ker pločice
3 POMOĆNA PROSTORILJA	13.92	ker pločice
S8		
S8.1 SOBA	24.00	blson
S8.2 KUPATILO	4.99	ker pločice
	28.99	m <sup>2</sup>
S9		
S9.1 SOBA	24.00	blson
S9.2 KUPATILO	4.99	ker pločice
	28.99	m <sup>2</sup>
S10		
S10.1 SOBA	24.00	blson
S10.2 KUPATILO	4.99	ker pločice
	28.99	m <sup>2</sup>
S11		
S11.1 SOBA	24.00	blson
S11.2 KUPATILO	4.99	ker pločice
	28.99	m <sup>2</sup>
S12		
S12.1 SOBA	22.54	blson
S12.2 TERASA	3.22	ker pločice
S12.3 KUPATILO	4.32	ker pločice
	30.08	m <sup>2</sup>
S13		
S13.1 SOBA	28.10	blson
S13.2 KUPATILO	4.75	ker pločice
	32.85	m <sup>2</sup>
S14		
S14.1 SOBA	22.65	blson
S14.2 KUPATILO	4.68	ker pločice
	27.33	m <sup>2</sup>
A2		
A2.1 HODNIK	9.28	blson
A2.2 DNEVNA SOBA	21.84	ker pločice
A2.3 SOBA	15.00	blson
A2.4 KUPATILO	6.57	ker pločice
A2.5 TERASA	2.25	ker pločice
	55.11	m <sup>2</sup>
svigra neto površina II sprata		
	382.76	m <sup>2</sup>
UKUPNA BRUTO RAZVIJENA PLOŠEVINSKA POVRŠINA II SPRATA P = 423.62 m <sup>2</sup>		

OSNOVA II SPRATA  
R 1:50

- LEGENDA MATERIJALA:
- POSTOJEĆI ZIDOVİ
  - NOVI ZIDOVİ Ø=25cm
  - YTONG - LEPIK ZA STROPOR (ZVUĆNA IZOLACIJA)
  - NOVI ZIDOVİ Ø=20 - 12cm YTONG ZIDOVİ ZIDANI LEPIKOM ZA STROPOR
  - KANALIZACIONE VERTIKALE
  - VENTILACIONE VERTIKALE

OBJEKAT	GARNI HOTEL	
KATEGORIJA OBJEKTA	"V" - 121112	
MESTO	UŽICE	
OPISANJE	KAT PARCELA BR 88744 KO UŽICE	
INVESTITOR	"COPPER COM" d.o.o. UŽICE	
PROJEKTANT	dip. ing. arh. D. Ačimovič Štefca št. 30032010	
IZDAVA VESTE TEHNIČKE DOKUMENTACIJE	DEO PROJEKTA	
IDR - IDEJNO REŠENJE	1 - ARHITEKTURA	
CRTEŽ	OSNOVA II SPRATA	
RAZMERA	BR TEHNIČKOG DNEVNIKA	DATUM
1:50	1272/2018	junij 2019.

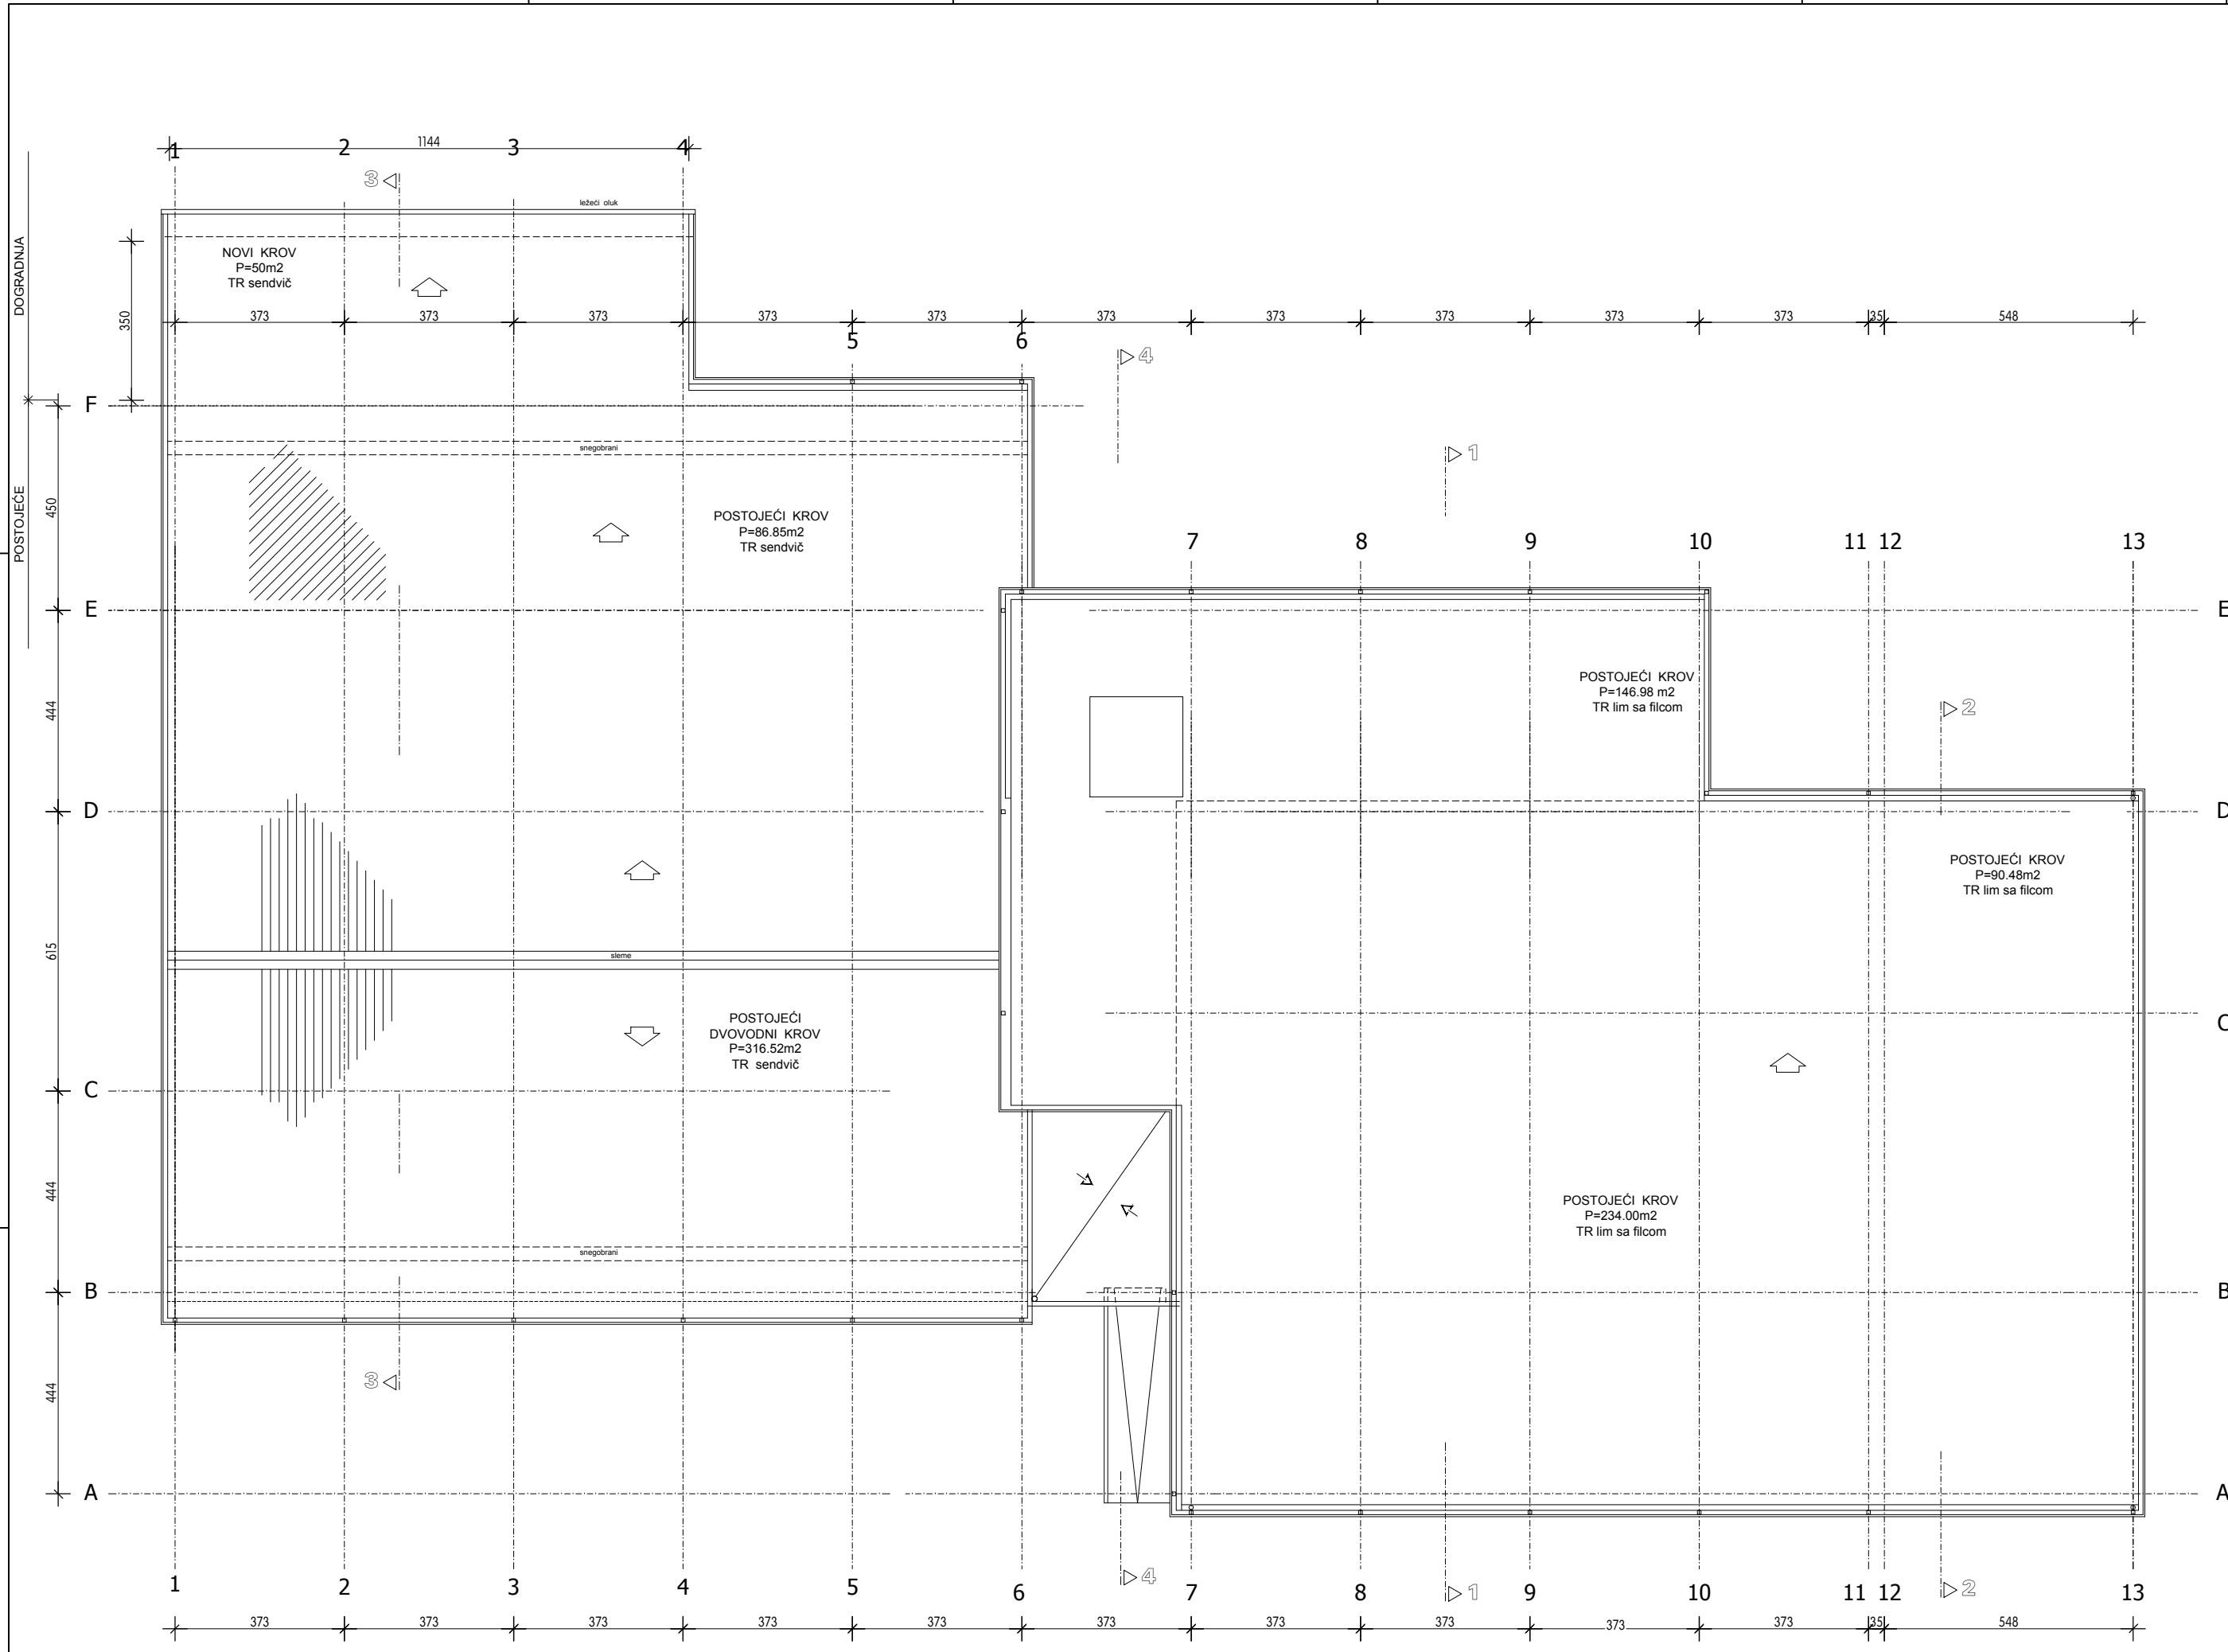

OSNOVA KROVA  
R 1:50

UKUPNA POVRŠINA KROVA  
874.83 m<sup>2</sup>

OBJEKAT	GARNI HOTEL	
KATEGORIJA OBJEKTA	"V" - 121112	
MESTO	UŽICE	
OPISANJE	KAT PARCELA BR 88744 KO UŽICE	
INVESTITOR	"COPPER COM" d.o.o. UŽICE	
PROJEKTANT	dip. ing. arh. D. Ačimovič Štefca št. 30032010	
IZDAVA VESTE TEHNIČKE DOKUMENTACIJE	DEO PROJEKTA	
IDR - IDEJNO REŠENJE	1 - ARHITEKTURA	
CRTEŽ	OSNOVA KROVA	
RAZMERA	BR TEHNIČKOG DNEVNIKA	DATUM
1:50	1272/2018	junij 2019.