



НОРМАЛНИ ПРОФИЛИ
P 1:100

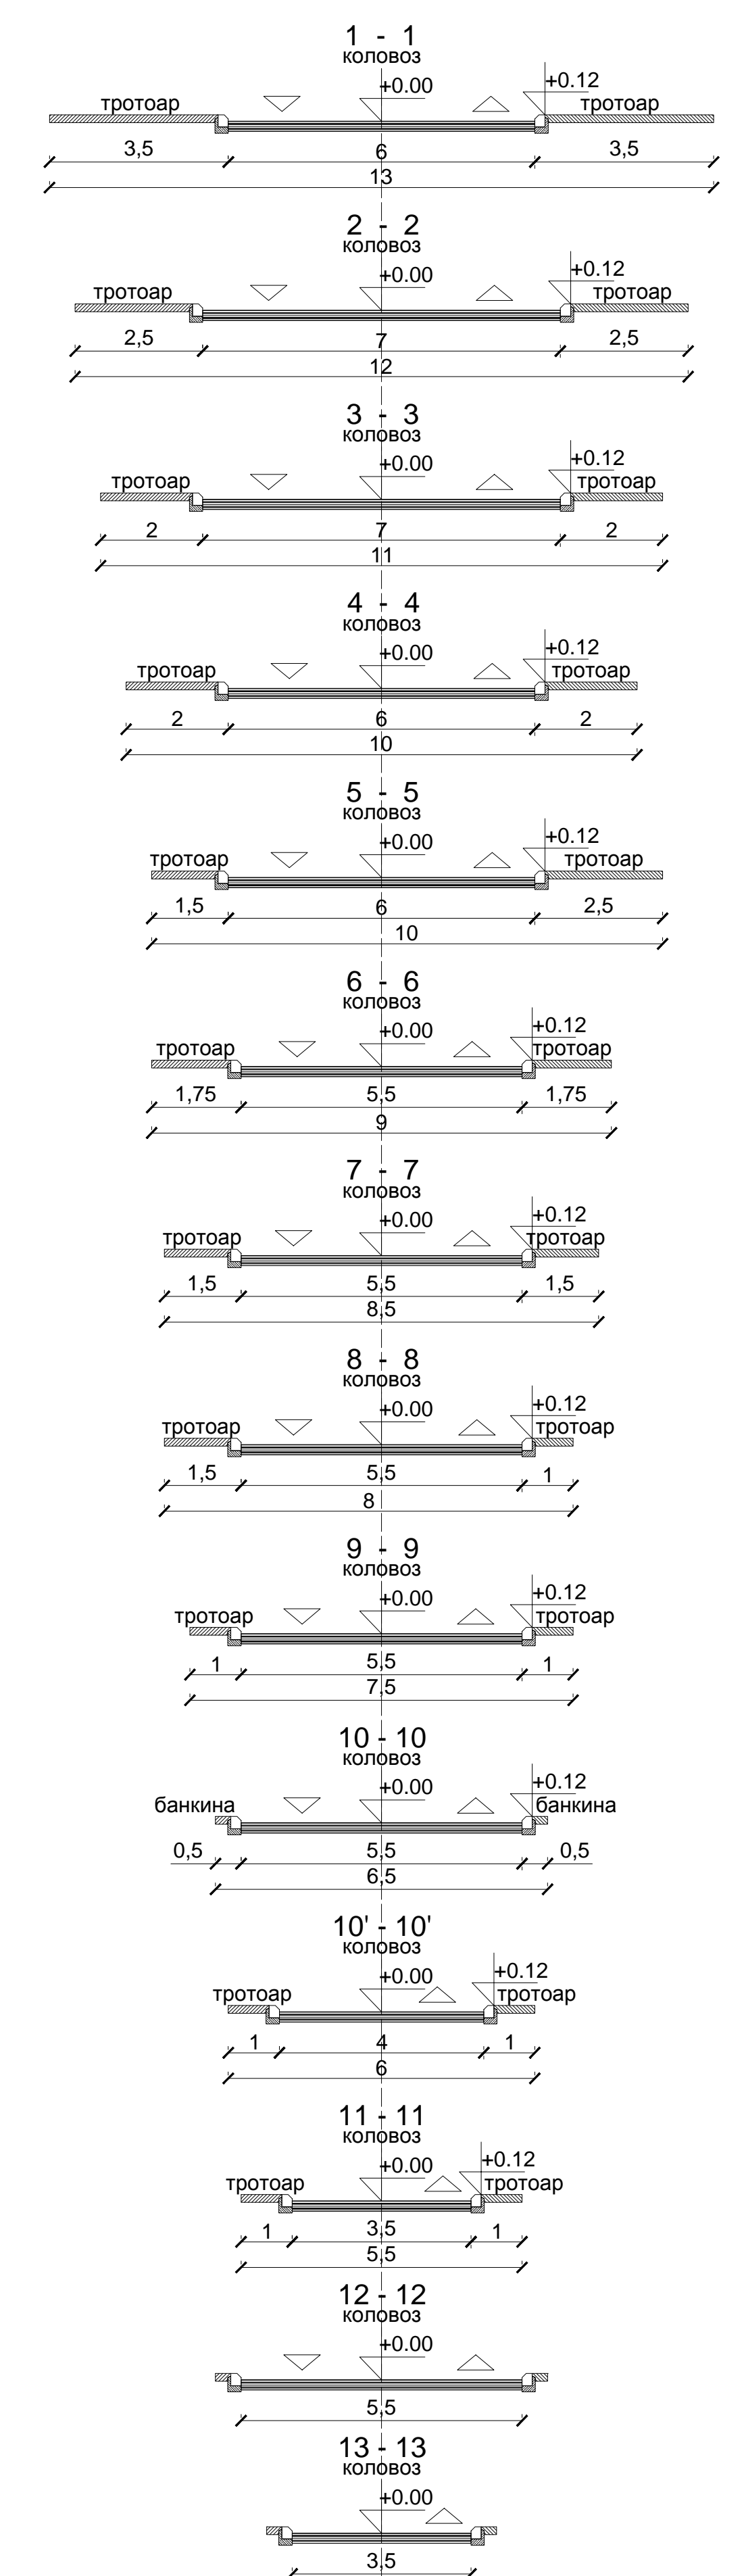


ЛЕГЕНДА

- - - - - Граница плана
- - - - - ДРУМСКИ САОБРАЋАЈ
- - - - - Саобраћајнице I реда
- - - - - Саобраћајнице II реда
- - - - - Сабирне саобраћајнице
- - - - - Остале саобраћајнице

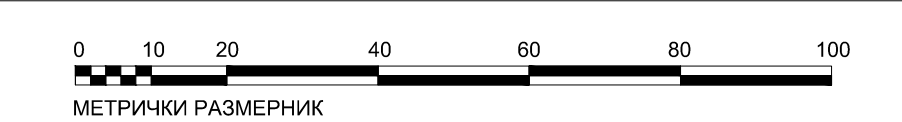

ПЛАН ГЕНЕРАЛНЕ РЕГУЛАЦИЈЕ
" ЦАРИНА " УЖИЦЕ
ГРАФИЧКИ ПРИЛОГ бр. 2а
P 1 : 1 000
САОБРАЋАЈНО РЕШЕЊЕ СА РЕГУЛАЦИОНИМ И
НИВЕЛАЦИОНИМ ПЛАНОМ

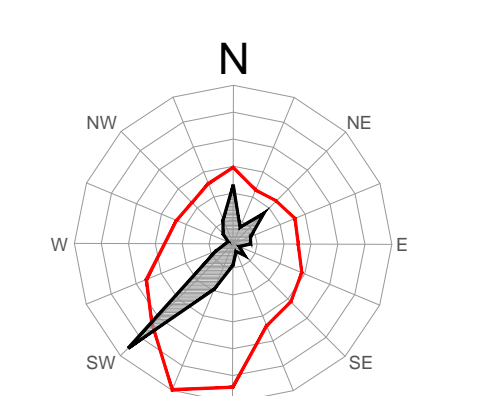

Скупштина града Ужице
Председник скупштине

Предузеће за урбанизам, изградњу и имовинско - правне послове града Ужице

Председник управног одбора
Драган Атанасијевић

Руководилац израде плана
Одговорни урбаниста
Гордана Ковачевић дитлић.инж.арх.

Ужице, септембар 2011. године

Бр. лиценце 200 0298 03