


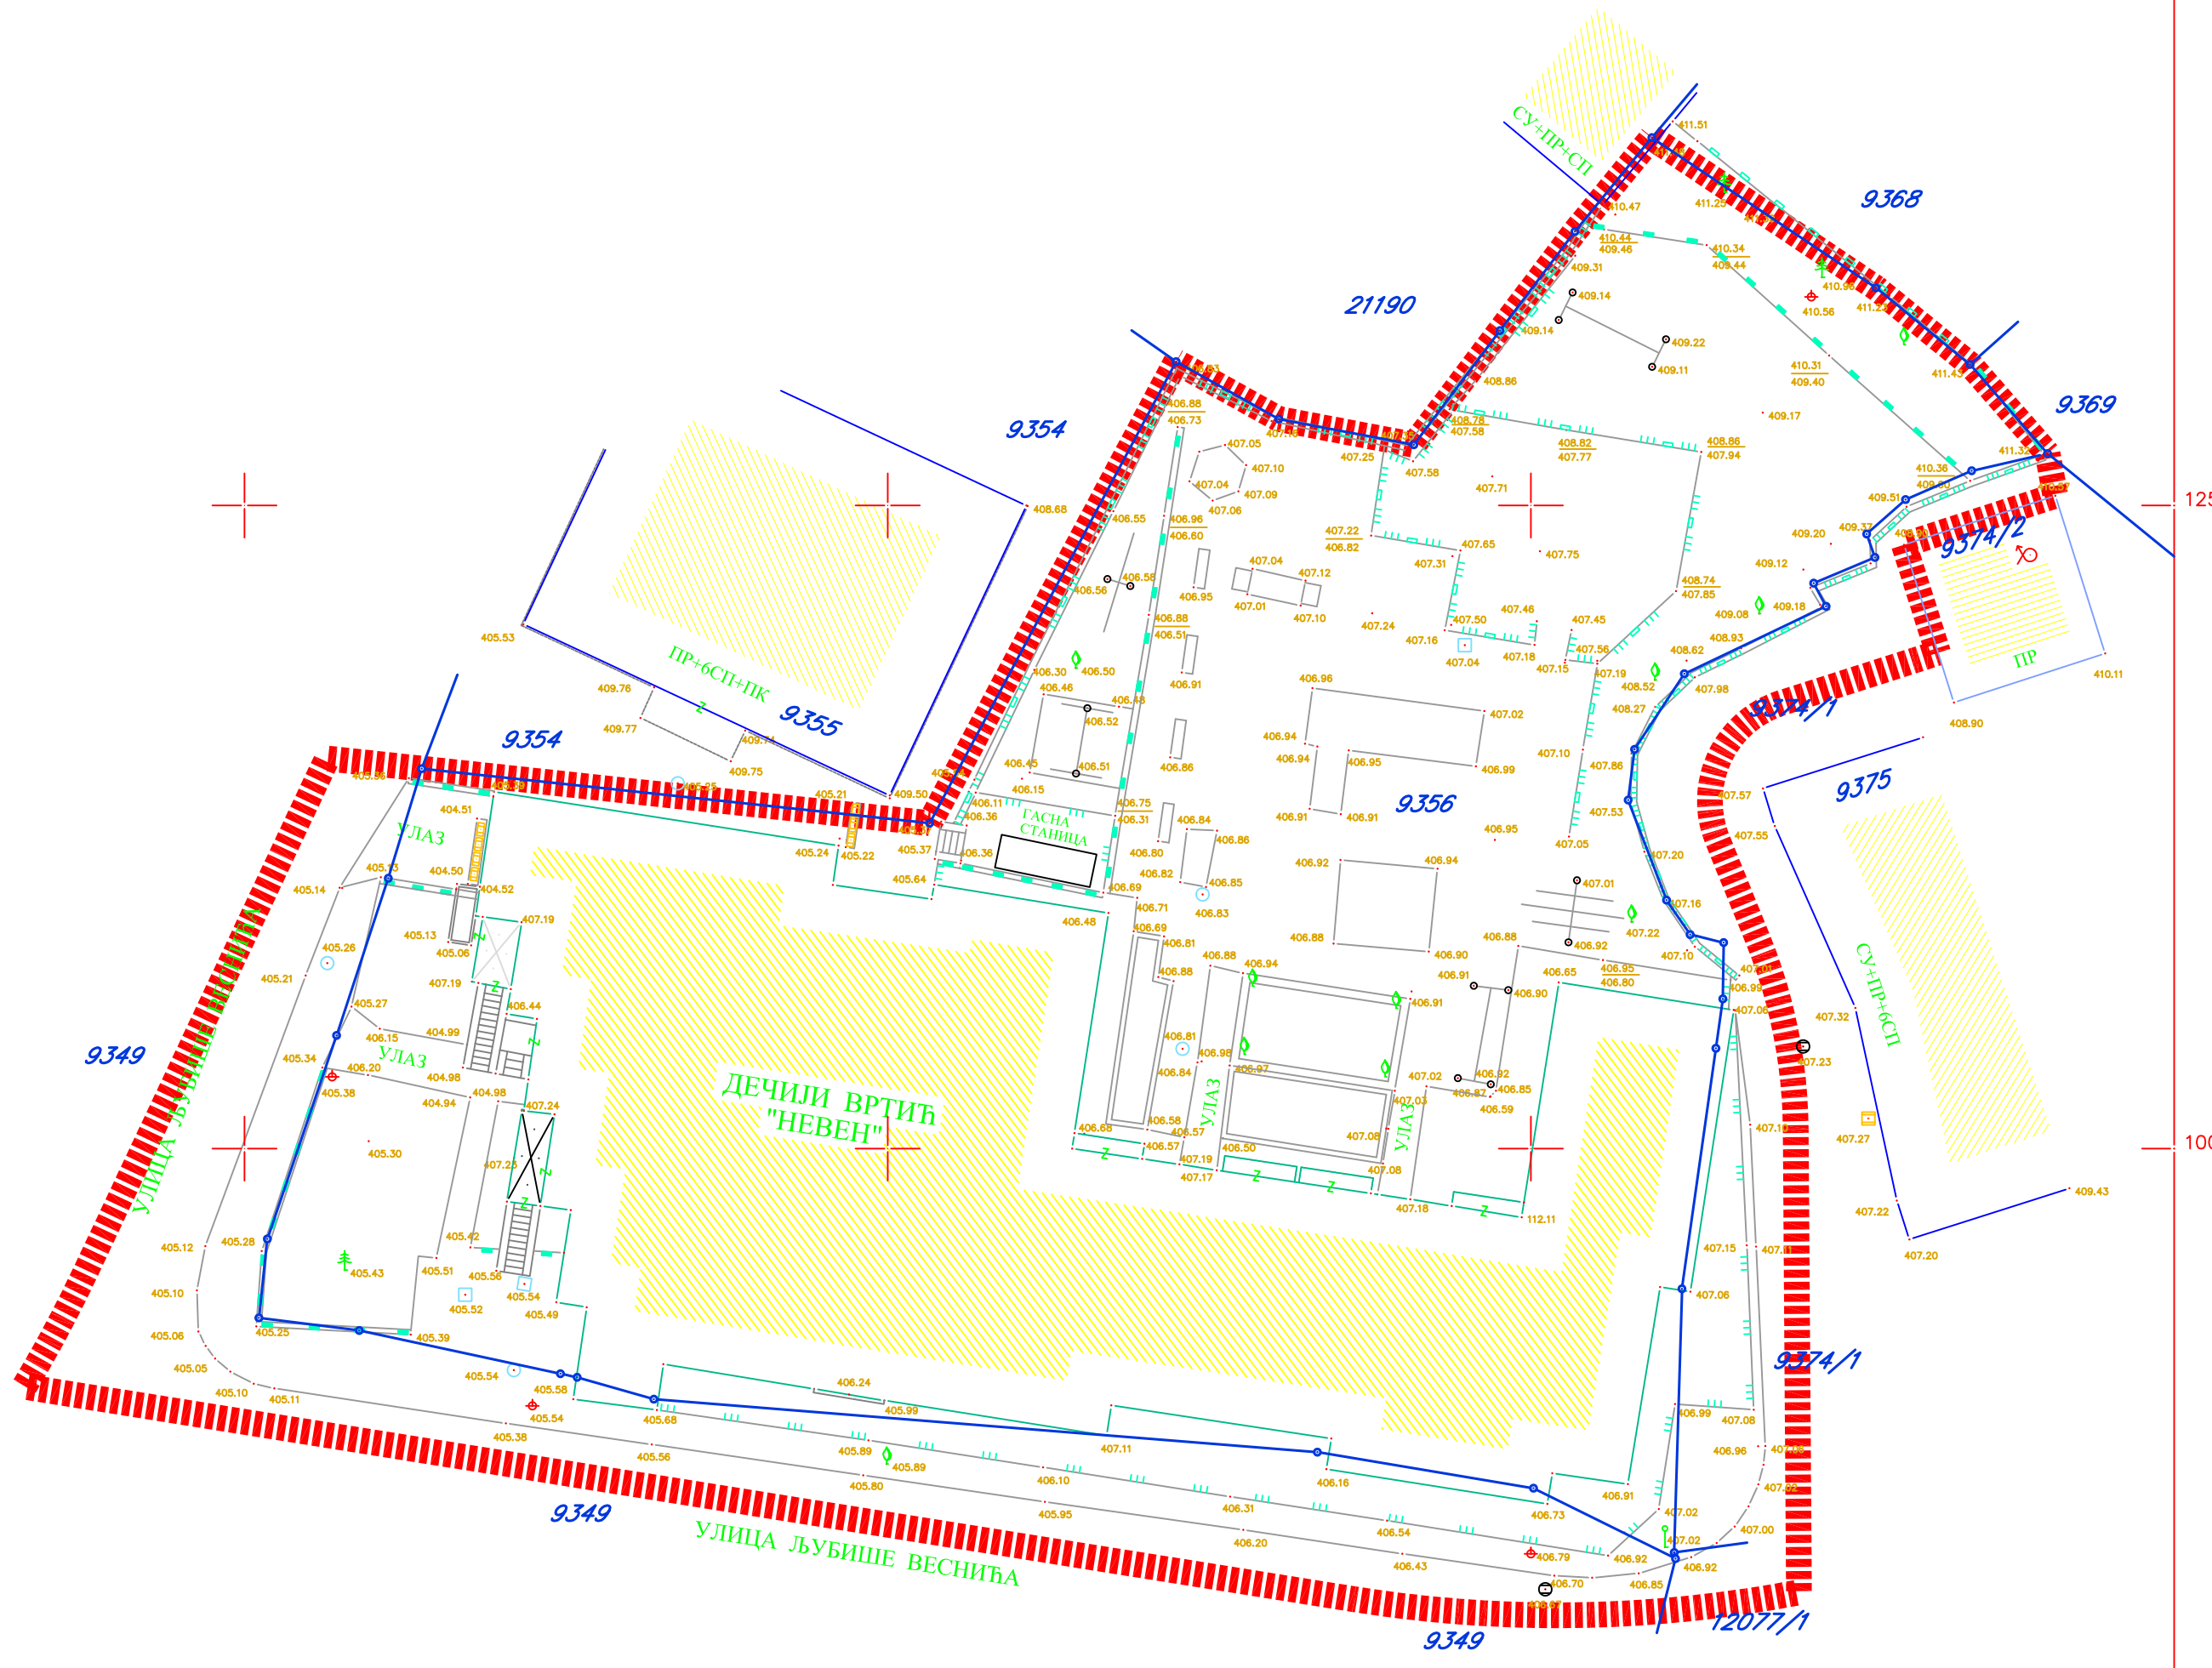


ЛЕГЕНДА

- ГРАНИЦА УРБАНИСТИЧКОГ ПРОЈЕКТА
- ГРАНИЦЕ КАТАСТАРСКИХ ПАРЦЕЛА
- БРОЈ КАТАСТАРСКИХ ПАРЦЕЛА
- ТОПОГРАФСКИ ПОДАЦИ



Јавно предузеће "УЖИЦЕ РАЗВОЈ" УЖИЦЕ, Вуколе Дабиња 1-3, 31000 Ужице;
 тел: 031/517-919; 516-893; 519-141; факс: 031/518-896;
 web: www.uzrazvoj.uzice.rs; e-mail: office@uzrazvoj.uzice.rs;
 Текући рачун: 160-463019-59 Banca Intesa, ПИБ: 101500520;
 МБ: 07367112; шифра делатности: 4931

УРБАНИСТИЧКИ ПРОЈЕКАТ ЗА
УРБАНИСТИЧКО- АРХИТЕКТОНСКУ
РАЗРАДУ КП БР. 9356 КО УЖИЦЕ,
РАДИ РЕКОНСТРУКЦИЈЕ И ДОГРАДЊЕ
ОБЈЕКТА БРТИЋА "НЕВЕН", ГРАД УЖИЦЕ

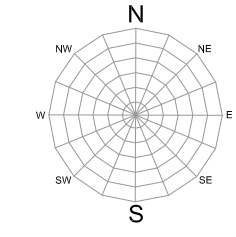

ГРАФИЧКИ ПРИКАЗ
КАТАСТАРСКО- ТОПОГРАФСКИ ПЛАН
СА ОБУХВАТОМ УРБАНИСТИЧКОГ ПРОЈЕКТА

ИНВЕСТИТОР	ГРАД УЖИЦЕ, УЛИЦА ДИМИТРИЈА ТУЦОВИЋА БР. 52, УЖИЦЕ		
ОБРАЂИВАЧ	ЈП "УЖИЦЕ РАЗВОЈ" УЖИЦЕ Директор НИКОЛА МАКСИМОВИЋ, дипл.инж.маш.		
ОДГОВОРНИ УРБАНИСТА	АНА МИЛИВОЈЕВИЋ, дипл.инж.арх. бр. лиценце 200 1153 09		
БРОЈ ПРИЛОГА	ДАТУМ	РАЗМЕРА	
1	ДЕЦЕМБАР, 2019.	P = 1 : 250	

Legenda :
 stave po katastru
 stave na terenu