


КООРДИНАТЕ ТАЧАКА УГАОНИХ СТУБОВА КОЈИ ДЕФИНИШУ ТРАСУ ДАЛЕКОВОДА

редни број	X	Y	К.п.бр. К.О.
ТЕРИТОРИЈА ОПШТИНЕ КОСЈЕРИЋ			
A	7 414 032,40	4 873 916,75	к.п.бр. 15421 КО КОСЈЕРИЋ ВАРОШ
УС 1	7 414 116,8907	4 873 882,5625	к.п.бр. 778 КО ШЕВЉИЊЕ
УС 10	7 414 628,3727	4 871 668,1958	к.п.бр. 5183 КО ТУБИЊИ
УС 12	7 414 594,1198	4 871 146,5395	к.п.бр. 3817 КО ТУБИЊИ
УС 16	7 414 175,07	4 870 526,79	к.п.бр. 31051 КО КОСЈЕРИЋ СЕЛО
ТЕРИТОРИЈА ГРАДА УЖИЦА			
УС 21	7 413 261,8476	4 869 711,9809	к.п.бр. 173 КО ТРНАВА
УС 30	7 411 961,4625	4 867 769,9203	к.п.бр. 888 КО ТРНАВА
УС 40	7 411 742,0719	4 865 019,0145	к.п.бр. 20402 КО ТРНАВА
УС 50	7 413 172,2093	4 862 812,2215	к.п.бр. 488 КО ЛЕЉИЊИ
УС 61	7 414 010,3229	4 860 625,6219	к.п.бр. 1372 КО КАМЕНИЦА
УС 64	7 413 889,2774	4 859 786,6033	к.п.бр. 651 КО ПОЉИВОДИЦА
УС 71	7 413 104,6383	4 858 332,5660	к.п.бр. 7471 КО ПОЉИВОДИЦА
УС 77	7 412 110,4330	4 857 354,1190	к.п.бр. 8091 КО СЕВОЈНО
УС 79	7 411 588,6278	4 856 938,4022	к.п.бр. 424 КО СЕВОЈНО
УС 81	7 411 407,4214	4 856 662,2501	к.п.бр. 4171 КО СЕВОЈНО
УС 83	7 411 148,6432	4 856 407,5752	к.п.бр. 3429 КО СЕВОЈНО
УС 84	7 411 073,4933	4 856 216,5925	к.п.бр. 2745 КО СЕВОЈНО
Б	7 411 113,02	4 856 140,55	к.п.бр. 48424 КО СЕВОЈНО

ЛЕГЕНДА

- Граница планског обухвата
- Граница катастарске општине
- ЗЕМЉИШТЕ У ФУНКЦИЈИ ЕЛЕКТРОЕНЕРГЕТСКЕ ИНФРАСТРУКТРЕ**
- Грађевинско земљиште**
- Деоница некатегорисаног пута
- ВОДНО ЗЕМЉИШТЕ**
- Река
- Поток
- ПОЉОПРИВРЕДНО ЗЕМЉИШТЕ**
- Обрадиво пољопривредно земљиште
- Становање у функцији пољопривреде
- ЕЛЕКТРОЕНЕРГЕТСКА ИНФРАСТРУКТУРА**
- Оса далековода
- Деоница "ц" - стуб бр. 30 - ТС "Севојно"
- Заштитни појас далековода - 2x30m
- Угаони стуб
- Постојећи далековод 10kV
- Постојећа нисконапонска мрежа
- ХИДРОТЕХНИЧКА ИНФРАСТРУКТУРА**
- Планирана водоводна мрежа
- ТЕЛЕКОМУНИКАЦИОНА ИНФРАСТРУКТУРА**
- Постојећи мрежни кабл

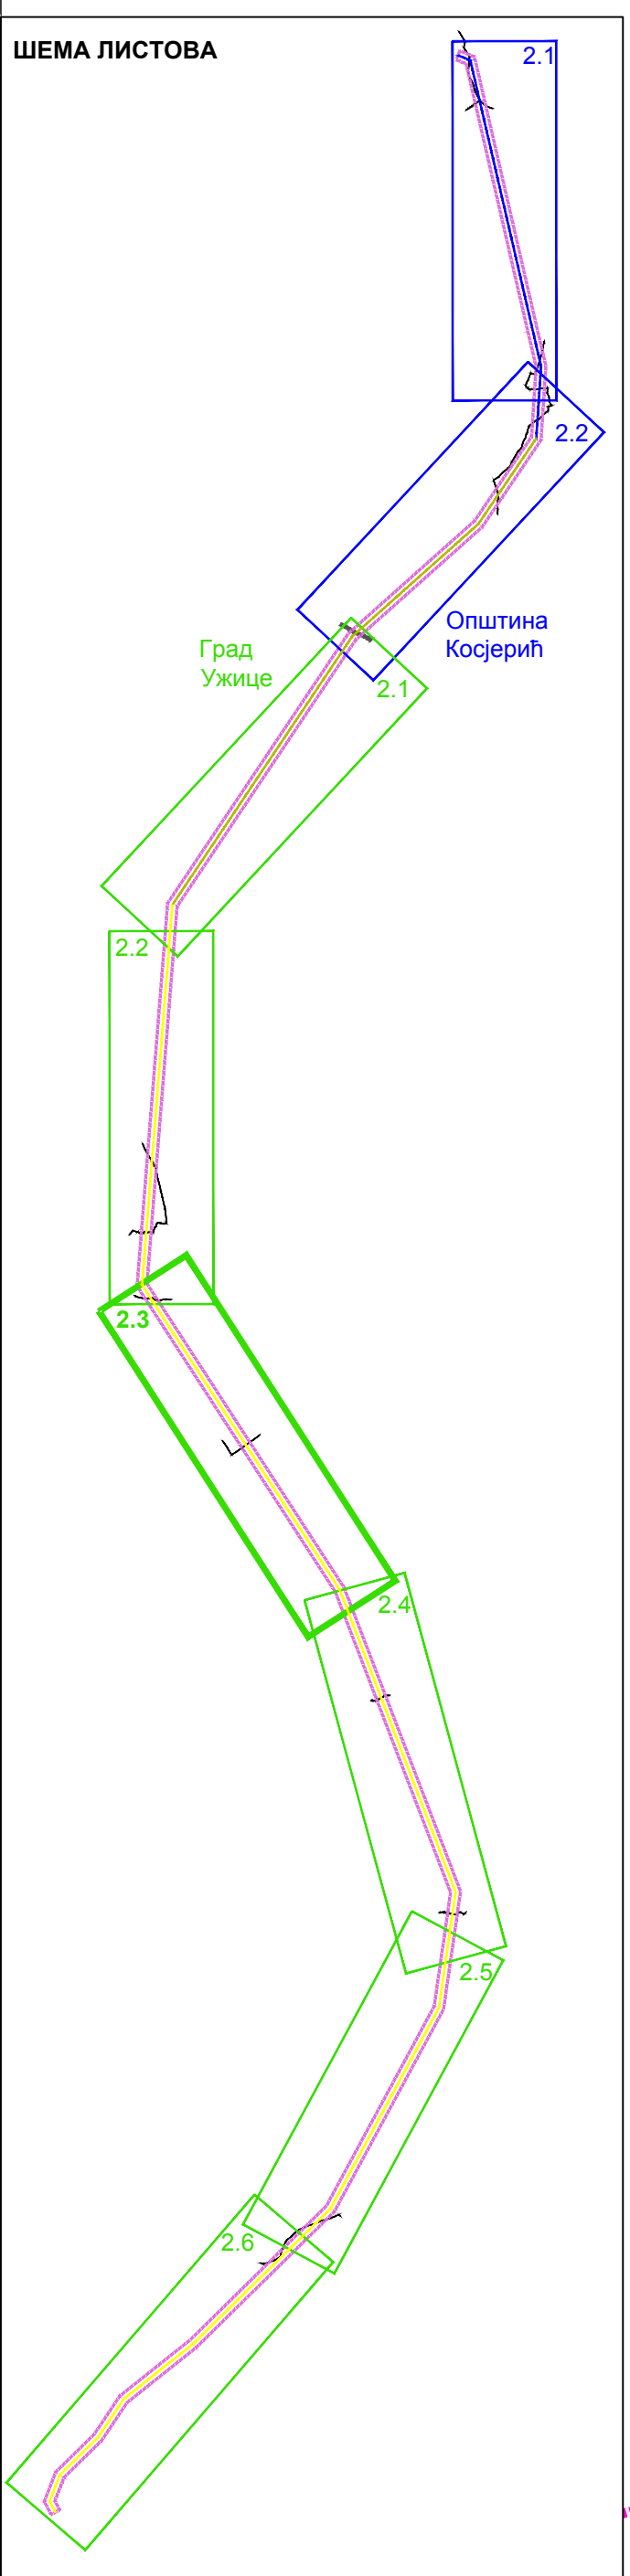

Наручилац израде плана: ЈП "ЕЛЕКТРОМРЕЖА СРБИЈЕ" ул. Кнеза Милоша бр.11 11 000 Београд		Носилац израде плана: ГРАД УЖИЦЕ, Градска управа ул. Димитрија Туцовића бр.52 31 000 Ужице	
Обрађивач плана: "АРХИПЛАН" Д.О.О. ул. Кнеза Милоша бр.86 АРАНЂЕЛОВАЦ			
Назив плана: ПЛАН ДЕТАЉНЕ РЕГУЛАЦИЈЕ за реконструкцију, адаптацију и доградњу далековода 110kV број 116/1 ТС "Косјерић" - ТС "Севојно" (на територији града Ужица)			
Назив листа: Планирана претежна намена површина и синхрон план комуналне инфраструктуре у оквиру планског обухвата	Размера: 1:2500	Лист број: 2.3	Датум: фебруар, 2016. год.
Руководилац израде: одговорни урбаниста: дипл.инж.арх. Драгана Бига (200001503)			