




КООРДИНАТЕ ТАЧАКА УГАОНИХ СТУБОВА КОЈИ ДЕФИНИШУ ТРАСУ ДАЛЕКОВОДА

редни број	X	Y	К.п.бр. К.О.
<b>ТЕРИТОРИЈА ОПШТИНЕ КОСЈЕРИЋ</b>			
A	7 414 032,40	4 873 916,75	к.п.бр. 15421 КО КОСЈЕРИЋ ВАРОШ
УС 1	7 414 116,8907	4 873 882,5625	к.п.бр. 778 КО ШЕВЉИЊЕ
УС 10	7 414 628,3727	4 871 668,1958	к.п.бр. 5183 КО ТУБИЖИ
УС 12	7 414 594,1198	4 871 146,5395	к.п.бр. 3817 КО КОСЈЕРИЋ СЕЛО
УС 16	7 414 175,07	4 870 526,79	к.п.бр. 11051 КО КОСЈЕРИЋ СЕЛО
<b>ТЕРИТОРИЈА ГРАДА УЖИЦА</b>			
УС 21	7 413 261,8476	4 869 711,9809	к.п.бр. 173 КО ТРАВА
УС 30	7 411 961,4625	4 867 769,9203	к.п.бр. 888 КО ТРАВА
УС 40	7 411 742,0719	4 865 019,0145	к.п.бр. 20492 КО ТРАВА
УС 50	7 413 172,2093	4 862 812,2215	к.п.бр. 488 КО ЛЕЉИ
УС 61	7 414 010,3229	4 860 625,6219	к.п.бр. 1372 КО КАМЕНИЦА
УС 64	7 413 889,2774	4 859 786,6033	к.п.бр. 651 КО ПОНИКОВИЦА
УС 71	7 413 104,6383	4 858 332,5660	к.п.бр. 7471 КО ПОНИКОВИЦА
УС 77	7 412 110,4330	4 857 354,1190	к.п.бр. 6093 КО СЕВОЈНО
УС 79	7 411 588,6278	4 856 938,4022	к.п.бр. 624 КО СЕВОЈНО
УС 81	7 411 407,4214	4 856 662,2501	к.п.бр. 4171 КО СЕВОЈНО
УС 83	7 411 148,6432	4 856 407,5752	к.п.бр. 3428 КО СЕВОЈНО
УС 84	7 411 073,4933	4 856 216,5925	к.п.бр. 2748 КО СЕВОЈНО
Б	7 411 113,02	4 856 140,55	к.п.бр. 48424 КО СЕВОЈНО

**ЛЕГЕНДА**

- Граница планског обухвата
  - Граница катастарске општине
- ЗЕМЉИШТЕ У ФУНКЦИЈИ ЕЛЕКТРОЕНЕРГЕТСКЕ ИНФРАСТРУКТРЕ**
- Грађевинско земљиште**
- Деоница државног пута
  - Деоница некатегорисаног пута
- ВОДНО ЗЕМЉИШТЕ**
- Река
  - Поток
- ПОЉОПРИВРЕДНО ЗЕМЉИШТЕ**
- Обрадиво пољопривредно земљиште
  - Становање у функцији пољопривреде
- ЕЛЕКТРОЕНЕРГЕТСКА ИНФРАСТРУКТУРА**
- Оса далековода
  - Деоница "ц" - стуб бр. 30 - ТС "Севојно"
  - Заштитни појас далековода - 2x30m
  - Угаони стуб
  - Постојећи далековод 10kV
  - Постојећа нисконапонска мрежа
- ХИДРОТЕХНИЧКА ИНФРАСТРУКТУРА**
- Постојећа водоводна мрежа
- ТЕЛЕКОМУНИКАЦИОНА ИНФРАСТРУКТУРА**
- Постојећи мрежни кабл

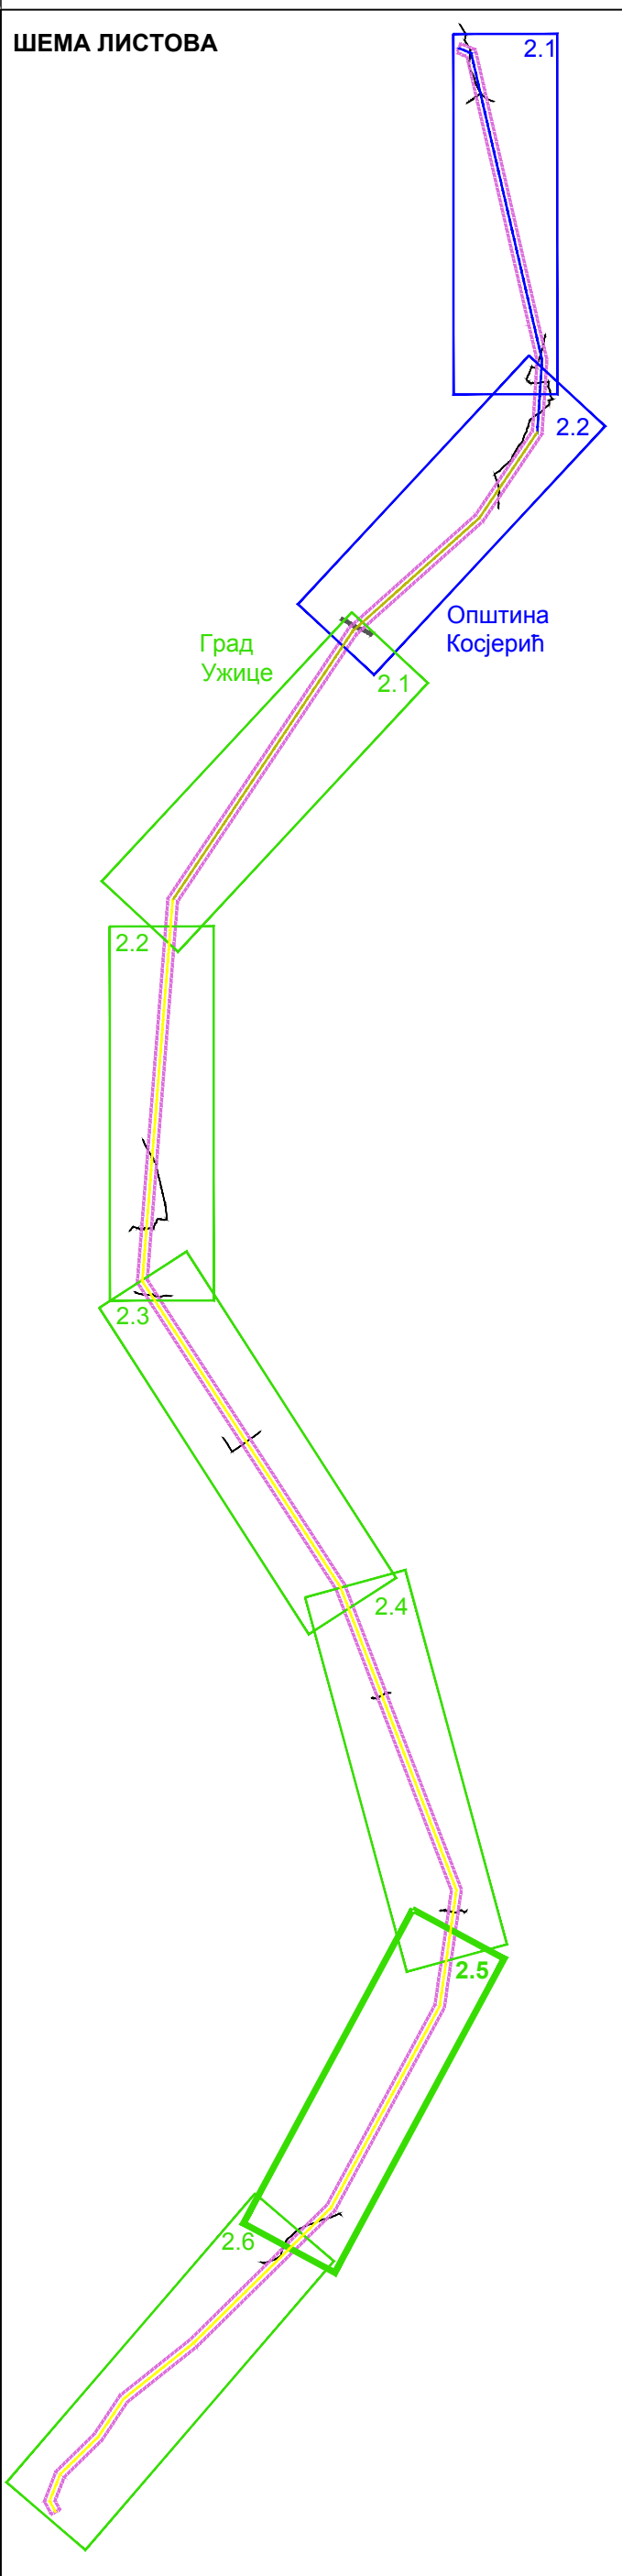

Наручилац израде плана:  
ЈП "ЕЛЕКТРОМРЕЖА СРБИЈЕ"  
ул. Кнеза Милоша бр.11  
11 000 Београд

Носилац израде плана:  
ГРАД УЖИЦЕ, Градска управа  
ул. Димитрија Туцовића бр.52  
31 000 Ужице

Обрађивач плана:  
"АРХИП ЛАН" Д.О.О.  
ул. Кнеза Милоша бр.86  
АРАНЂЕЛОВАЦ

Назив плана:  
**ПЛАН ДЕТАЉНЕ РЕГУЛАЦИЈЕ  
за реконструкцију, адаптацију и доградњу далековода 110kV  
број 116/1 ТС "Косјерић" - ТС "Севојно"  
(на територији града Ужица)**

Назив листа:  
Планирана претежна намена површина и синхрон план комуналне  
инфраструктуре у оквиру планског обухвата

Размера: 1:2500

Лист број: 2.5

Датум: фебруар, 2016. год.

Руководилац израде:  
одговорни урбаниста: дипл.инж.арх. Драгана Бига (200001503)