

Бар магистрална железн. пруга

Београд магистрална железн. пруга

Ка центру града

Планирани денивелисани укрштај "Сурдук"

КО ДРИЈЕТАЊ

КО ЉУБАЊЕ


КО КАЧЕР

Златибор Сушица

ЛЕГЕНДА

- ГРАНИЦА ПЛАНА ГЕНЕРАЛНЕ РЕГУЛАЦИЈЕ
- ГРАНИЦА КАТАСТАРСКЕ ОПШТИНЕ
- ГРАНИЦА ГРАЂЕВИНСКОГ ПОДРУЧЈА
- ГРАДСКА САОБРАЋАЈНИЦА I РЕДА
- ГРАДСКА САОБРАЋАЈНИЦА II РЕДА
- САБИРНА САОБРАЋАЈНИЦА
- ДРЖАВНИ ПУТ I РЕДА
- ОПШТИНСКИ ПУТ
- ПРИСТУПНА САОБРАЋАЈНИЦА
- БИЦИКЛИСТИЧКА СТАЗА
- ОБАВЕЗНА ИЗРАДА ПЛАНОВА ДЕТАЉНЕ РЕГУЛАЦИЈЕ
- РЕГУЛИСАНО КОРИТО РЕКЕ ЂЕТИЊЕ
- РЕГУЛИСАНО КОРИТО ПОТОКА
- ГРАНИЦА ПЛАНА ГЕНЕРАЛНЕ РЕГУЛАЦИЈЕ
- ЖЕЛЕЗНИЧКА ПРУГА

Обавезна израда Плана детаљне регулације:
 ① План детаљне регулације за петљу "Сурдук"
 ② План детаљне регулације за петљу "Полова вода"

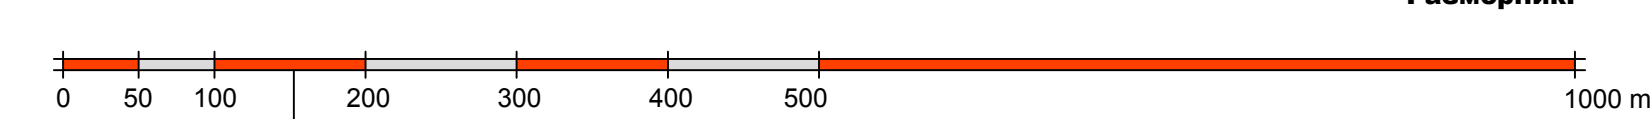

Носилац израде плана: Градска управа за урбанизам, изградњу и имовинско-правне послове Града Ужица	Наручилац израде плана: ГРАД УЖИЦЕ	
Обрађивач плана: "АРХИПЛАН" Д.О.О. ул. Кнеза Михаила бр.66 ДРАГАНЂЕЛОВАЦ		
Назив плана: ПЛАН ГЕНЕРАЛНЕ РЕГУЛАЦИЈЕ "БЕЛА ЗЕМЉА" У УЖИЦУ		
Функционални ранг саобраћајница	Размера: 1:5000	Лист број: 5
Руководилац израде: одговорни урбаниста: дипл.инж.арх. Драгана Бига (200001503)	Датум: април, 2012. год.	