

LEGENDA

GRANICA PLANA

ЗАШТИТНО ЗЕЛЕНИЛО


ЗЕЛЕНЕ ПОВРШИНЕ СТАНИЦЕ ЗА СНАБДЕВАЊЕ ГОРИВОМ

ZONE OPASNOSTI STANICE ZA SNABDEVAWE GORIVOM

ZONA 1 – sama instalacija odnosno untrasnost rezervoara

ZONA 2 – prostor oko zone 1 polupre~nika r=2,5 odnosno 3m kod rezervoara i visine 1,00 m od kote terena

ZONA 3 – prostor oko zone 2 mereno horizontalno {irine 5 m od ivice zone 2 i visine 0,50 m od kote terena

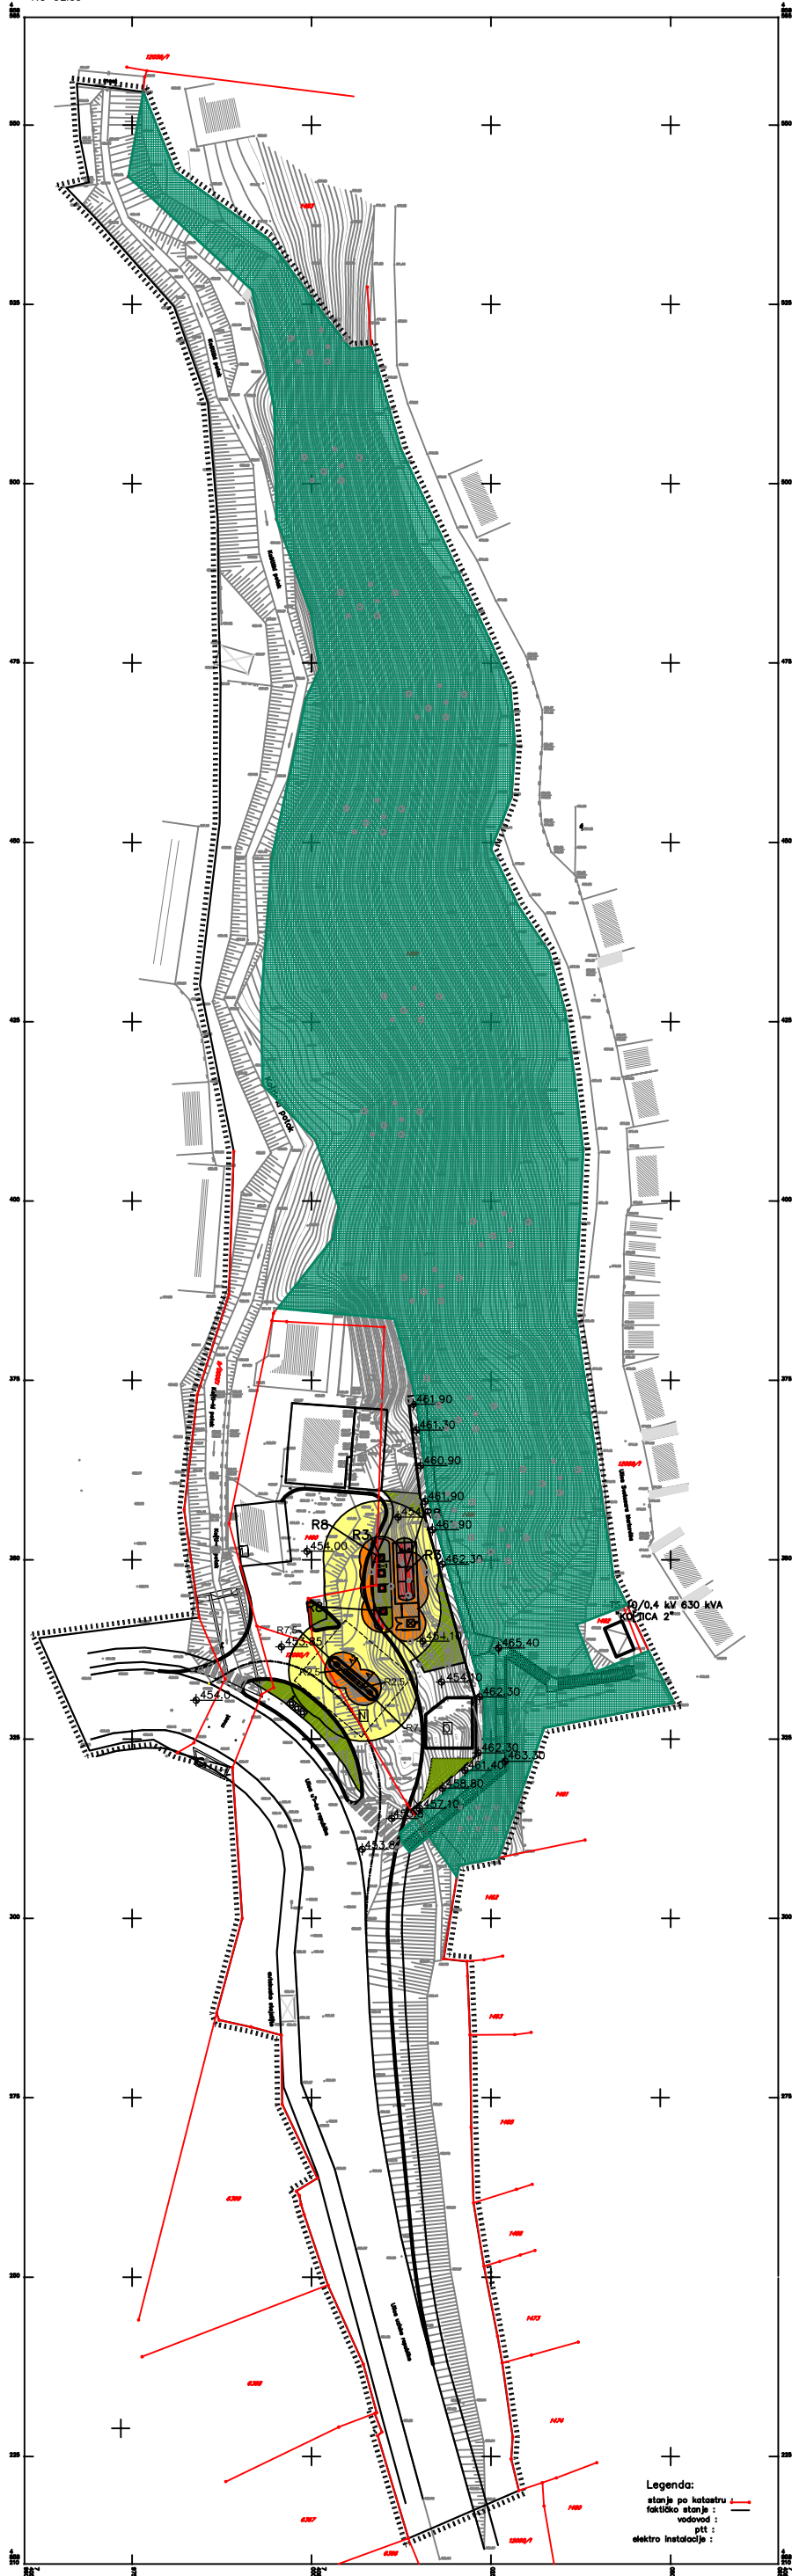

Naziv urbanisti~kog plana



PLAN DETAJNE REGULACIJE "KO[ITICA" U U@ICU

Naziv grafi~kog prikaza

ZELENE POVR[INE I
ZONE OPASNOSTI

Broj grafi~kog prikaza 7.

Razmera 1:500

Pravno lice koje je izradilo plan
"AG BIRO" доо - УЖИЦЕ, Курлагина бр. 10, 31000 Ужице

Pe~at pravnog lica koje je izradilo plan

Odgovorni urbanista

Miloš Papiš, dipl.in'.grał.

Ana Papiš, dipl.in'.arh.
licenca br. 200 0716 04

Stru~ni tim

Ana Papiš, dipl.in'.arh.
Svetlana Jovanoviš, dipl.in'.arh.
Milica Lukoviš, дипл.инж.арх.
Nikola Sekuliš, дипл.инж.арх.
Vlade Borisavqeviš, dipl.grał.in'.

Miloš Papiš, dipl.grał.in'.
Aleksandra Jovanoviš, dipl.prost.plan.
Danijela \okoviš, grał.tehn.

Pe~at skupštine Grada

Predsednik skupštine Grada

MP