




УРБАНИСТИЧКИ ПРОЈЕКАТ

ЗА ДОГРАДЊУ ПОРОДИЧНОГ СТАМБЕНОГ ОБЈЕКТА
НА КАТ. ПАРЦЕЛИ БР. 4967 КО УЖИЦЕ,
У УЖИЦУ, УЛ. КНЕГИЊЕ ЉУБИЦЕ 15

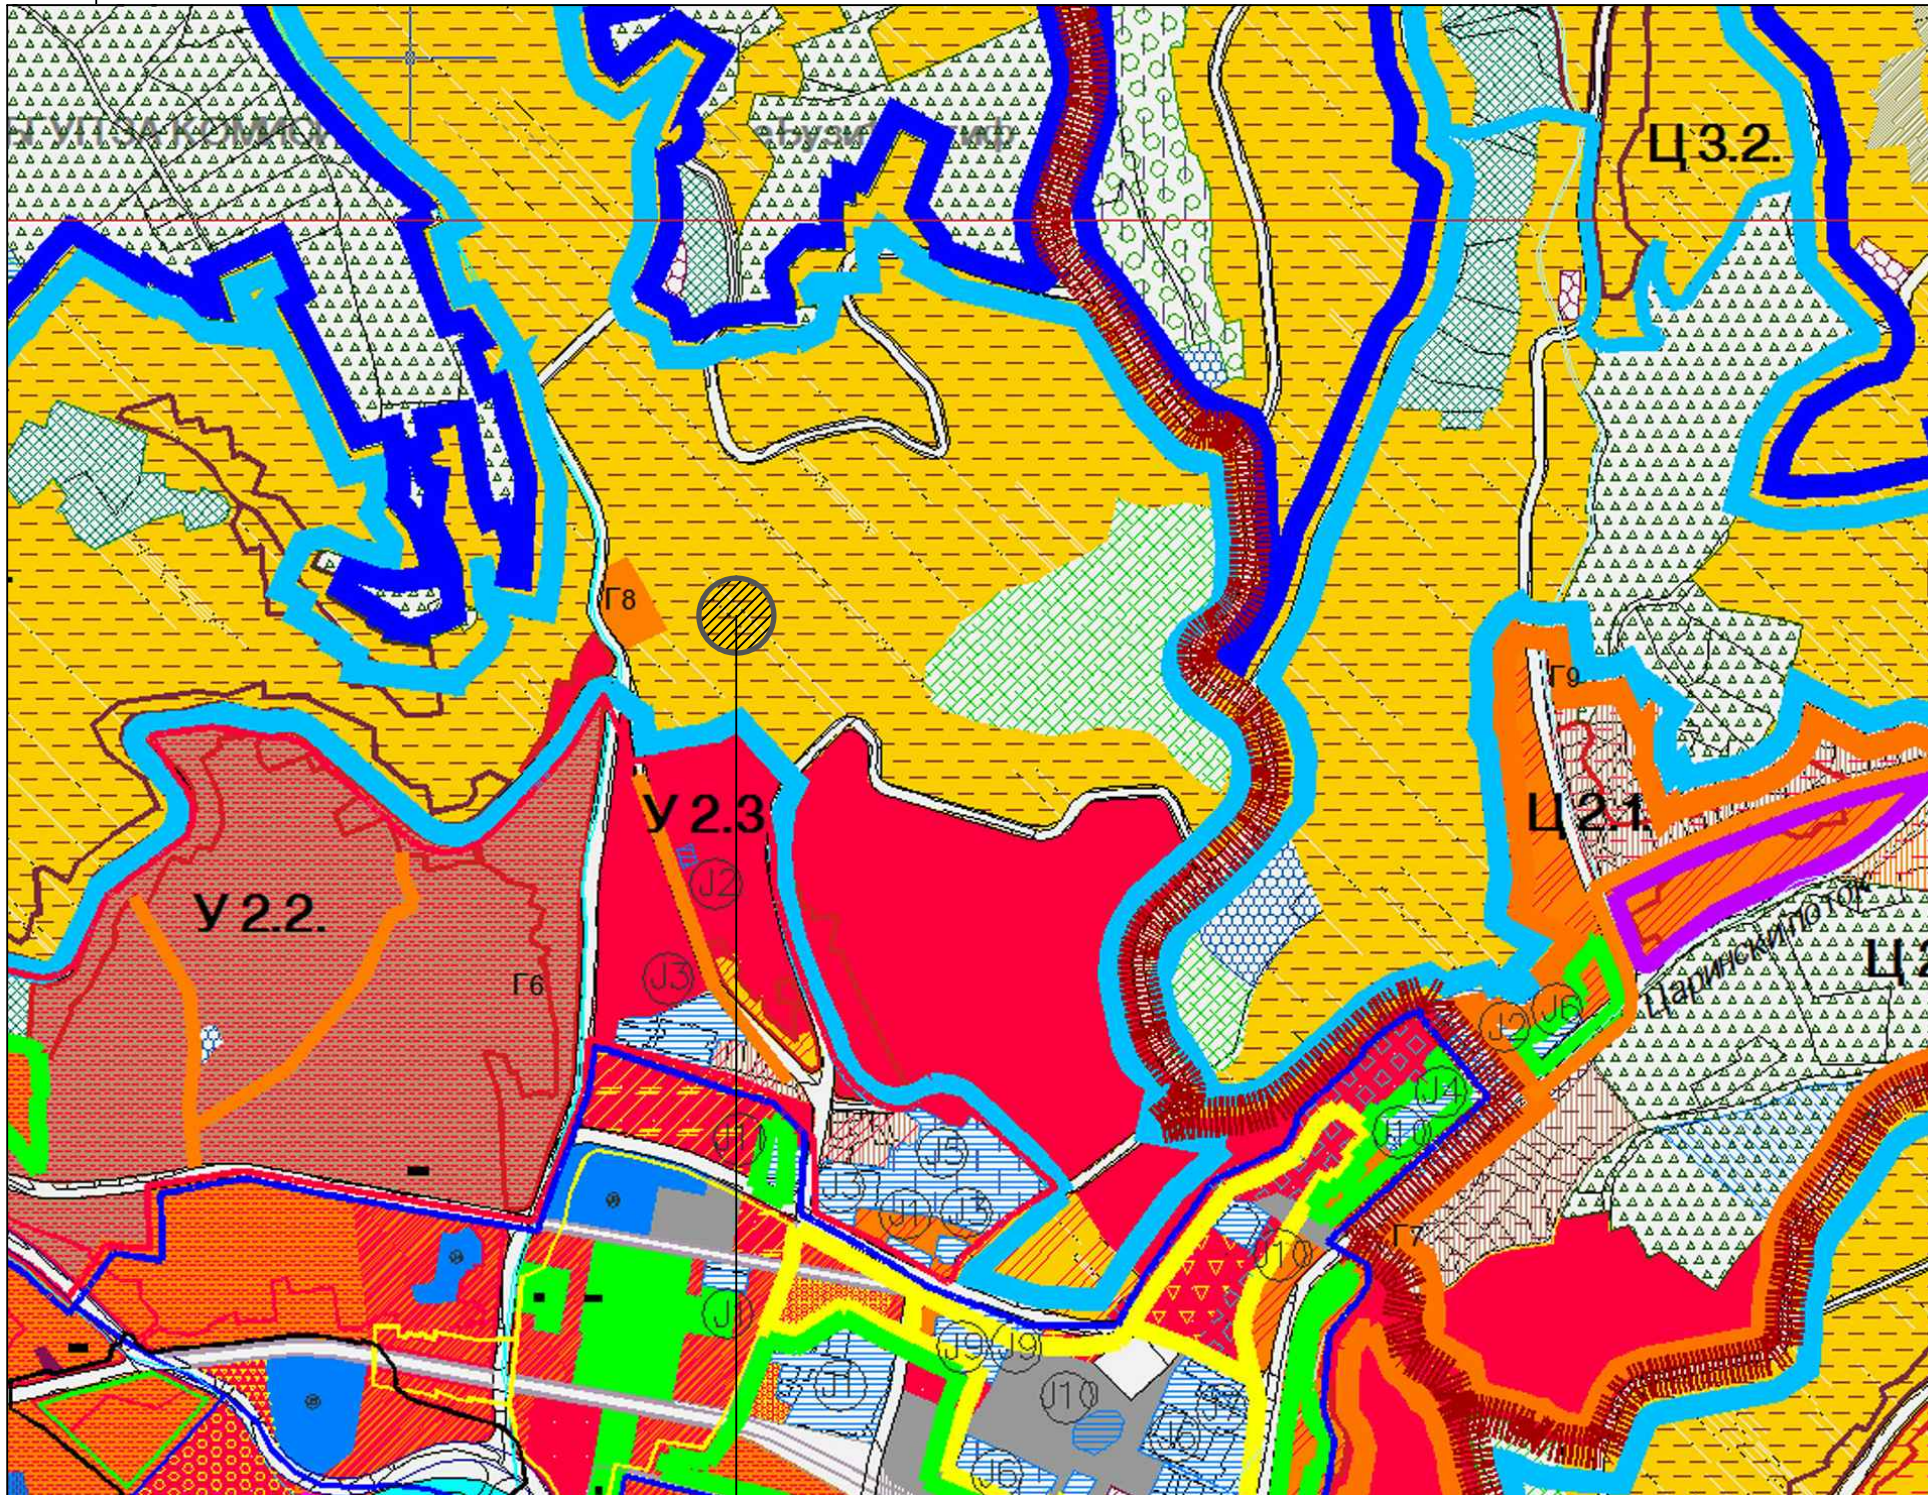

ЛЕГЕНДА

- Граница Плана
- Граница грађевинског подручја
- Граница просторних целина
- Граница ужег градског центра
- Граница градског центра
- Комплекс посебне намене
- Зона заштите изворишта
- Граница зашт. природног добра "Клисура реке Бетинје"

НОВОПЛАНИРАНА ЗАСТУПЉЕНОСТ САДРЖАЈА ПРЕТЕЖНА НАМЕНА

СТАНОВАЊЕ

- Породично
- Вишепородично
- Мешовито
- Викенд

ЦЕНТРАЛНИ САДРЖАЈИ

- КОМЕРЦИЈАЛНИ САДРЖАЈИ Ц1: трговина, занатство и услуге, пословање
- КОМЕРЦИЈАЛНИ САДРЖАЈИ Ц2: трговина на мало, чисто занатство и услуге, пословање

ЈАВНЕ ФУНКЦИЈЕ И СЛУЖБЕ

- Државна и градска управа
- Социјална заштита
- Здравствена заштита
- Објекти културе
- Верски објекти
- Пошта
- Предшколско образовање
- Основно образовање
- Средње образовање
- Високо образовање
- Специјализоване школе
- Ветеринарске станице

ПРЕДМЕТНА ЛОКАЦИЈА



P. Živković

Наручилац:	Лазовић Анђелија, Ул. Кнегиње Љубице бр. 15, Ужице	
Обрађивач:	"ЕКО УРБО ПЛАН" доо Ужице Ул. Николе Пашића бр. 386	
Одговорни урбаниста:	Петар Живковић, дипл. инж. арх. лиценца бр. 200 0743 04	
Назив цртежа:	ИЗВОД ИЗ ГУП-а УЖИЦА	
Размера:	1 : 5000	
Датум израде:	Децембар, 2019. год.	Бр. листа: 2