

Р. СРБИЈА
Град Ужице
КО Ужице


Катастарско-топографски план
к.п. 4967

ев.број: 61/19



УРБАНИСТИЧКИ ПРОЈЕКАТ

ЗА ДОГРАДЊУ ПОРОДИЧНОГ СТАМБЕНОГ ОБЈЕКТА
НА КАТ. ПАРЦЕЛИ БР. 4967 КО УЖИЦЕ,
У УЖИЦУ, УЛ. КНЕГИЊЕ ЉУБИЦЕ 15

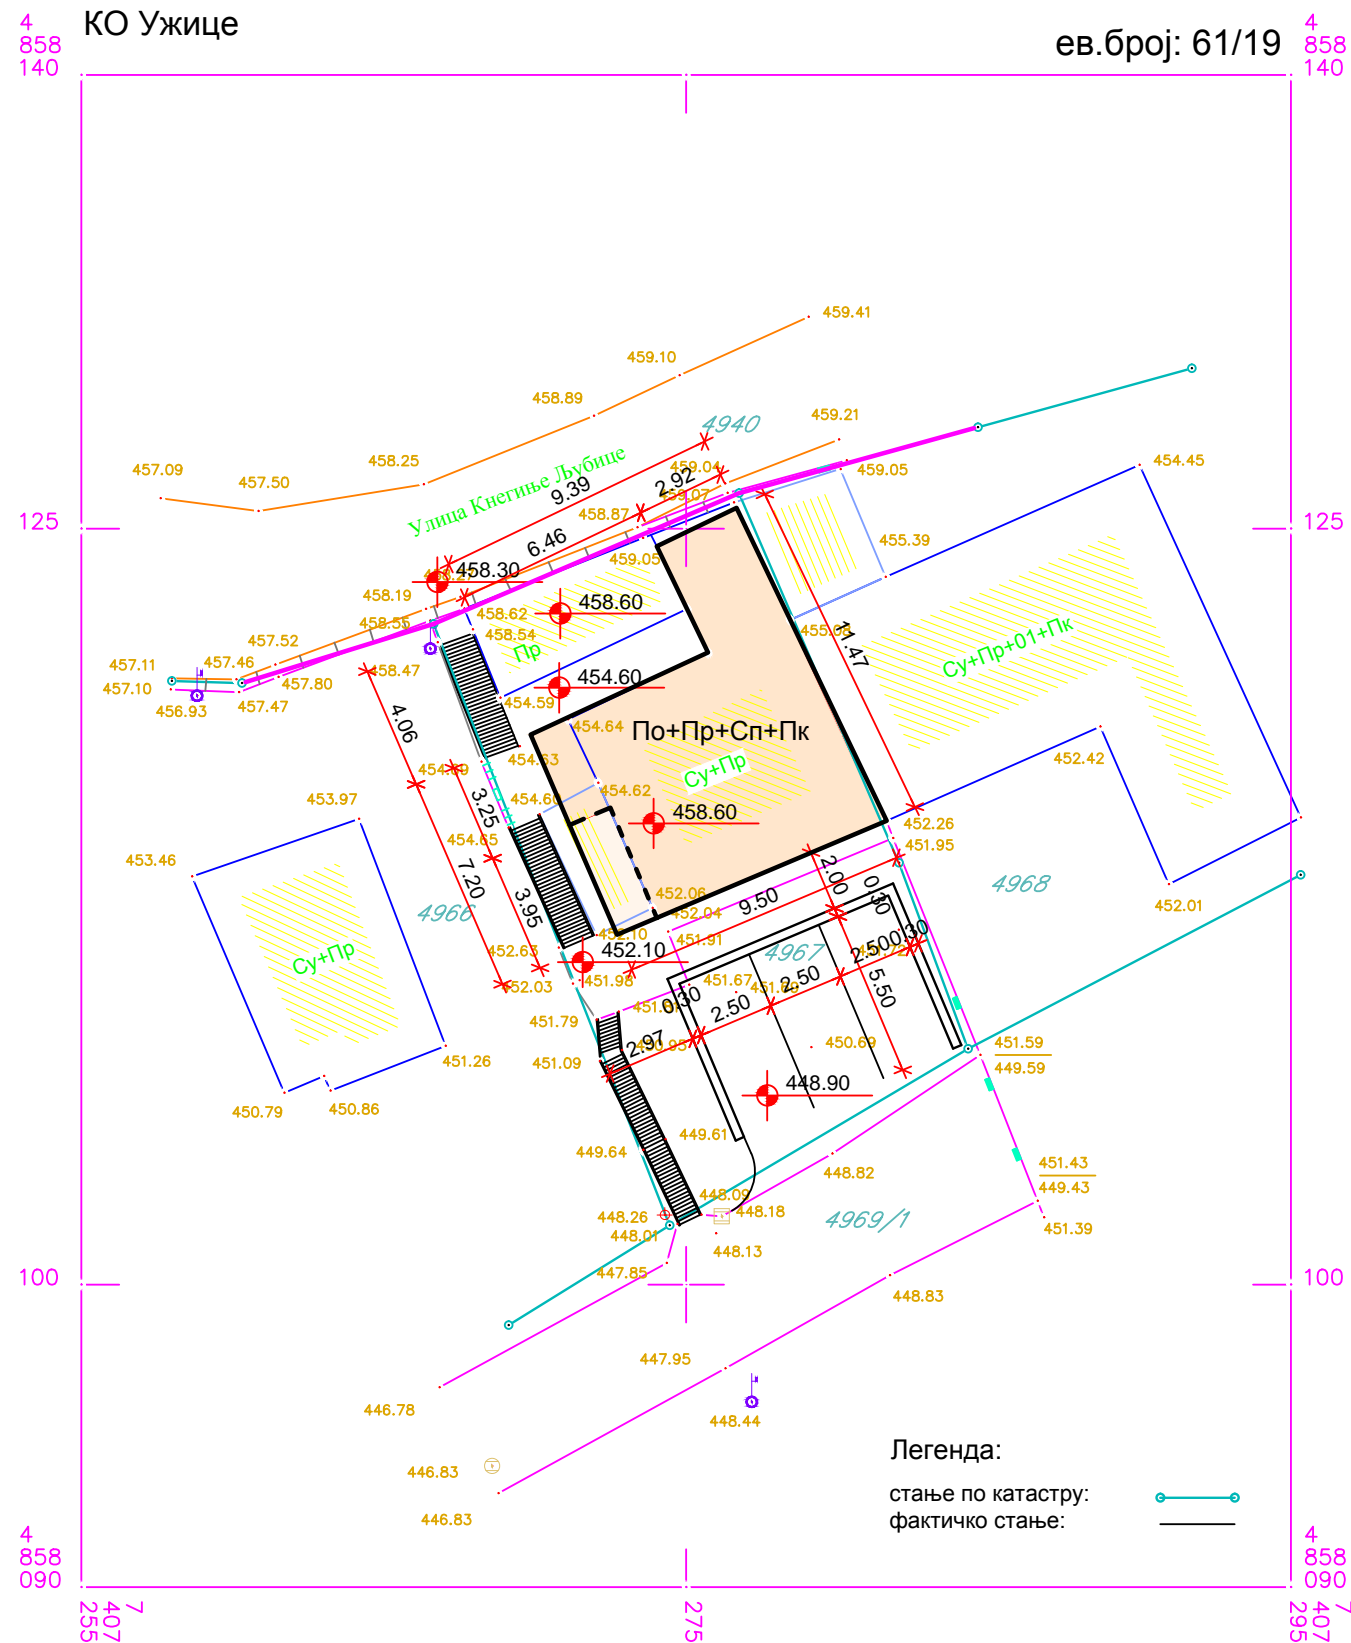

Израдио: агенција ЕЛИПСА, Ужице
Ужице, 18.03.2019.
Тврди и оверава

РАЗМЕРА 1:250

Легенда:
стање по катастру:
фактичко стање:

ЛЕГЕНДА:

- Постојећа катастарска граница парцела
- Регулациона линија
- Грађевинска линија у габариту постојећег објекта
- Планирана доградња спрата и поткровља
- Постојећи објекти



Наручилац:	Лазовић Анђелија, Ул. Кнегиње Љубице бр. 15, Ужице		
Обрађивач:	"ЕКО УРБО ПЛАН" доо Ужице Ул. Николе Пашића бр. 386		
Одговорни урбаниста:	Петар Живковић, дипл. инж. арх. лиценца бр. 200 0743 04		
Назив цртежа:	ПЛАН РЕГУЛАЦИЈЕ И НИВЕЛАЦИЈЕ		
Размера:	1 : 250		
Датум израде:	Децембар, 2019. год.	Бр. листа:	4