

Р. СРБИЈА
Град Ужице
КО Ужице


Катастарско-топографски план
к.п. 4967

ев.број: 61/19



УРБАНИСТИЧКИ ПРОЈЕКАТ

ЗА ДОГРАДЊУ ПОРОДИЧНОГ СТАМБЕНОГ ОБЈЕКТА
НА КАТ. ПАРЦЕЛИ БР. 4967 КО УЖИЦЕ,
У УЖИЦУ, УЛ. КНЕГИЊЕ ЉУБИЦЕ 15

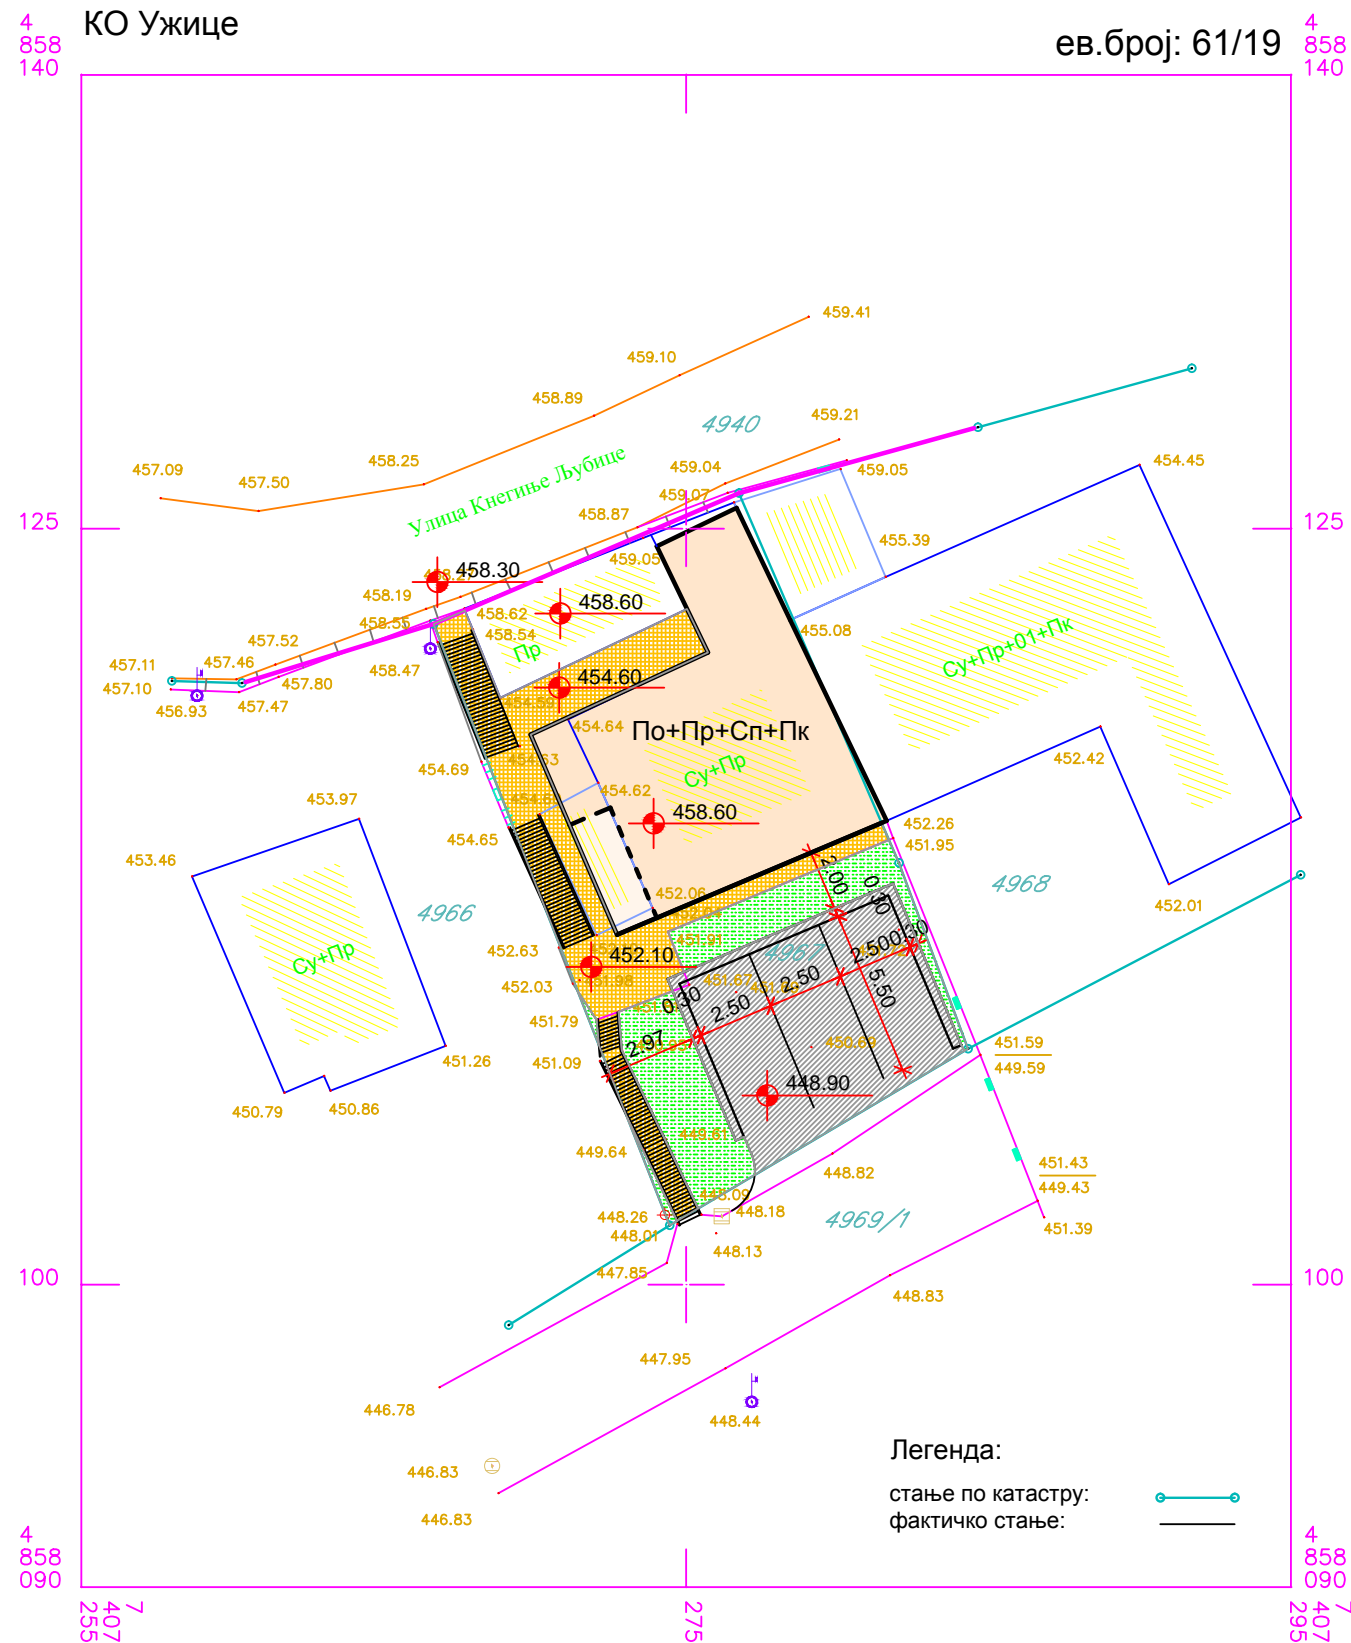

Легенда:

стање по катастру:
 фактичко стање:

ЛЕГЕНДА:

- Постојећа катастарска граница парцела
- Регулациона линија
- Пешачке површине
- Колске површине (паркинг)
- Зеленило
- Постојећи објекти
- Планирана доградња спрата и поткровља

Израдио: агенција ЕЛИПСА, Ужице
Ужице, 18.03.2019.
Тврди и оверава

РАЗМЕРА 1:250



P. Živković

Наручилац:	Лазовић Анђелија, Ул. Кнегиње Љубице бр. 15, Ужице		
Обрађивач:	"ЕКО УРБО ПЛАН" доо Ужице Ул. Николе Пашића бр. 386		
Одговорни урбаниста:	Петар Живковић, дипл. инж. арх. лиценца бр. 200 0743 04		
Назив цртежа:	ПЛАН САОБРАЋАЈА И УРЕЂЕЊА ПАРТЕРА		
Размера:	1 : 250		
Датум израде:	Децембар, 2019. год.	Бр. листа:	5