
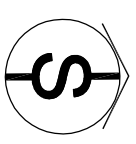


Тара - асфалтирани пут - Пониќве

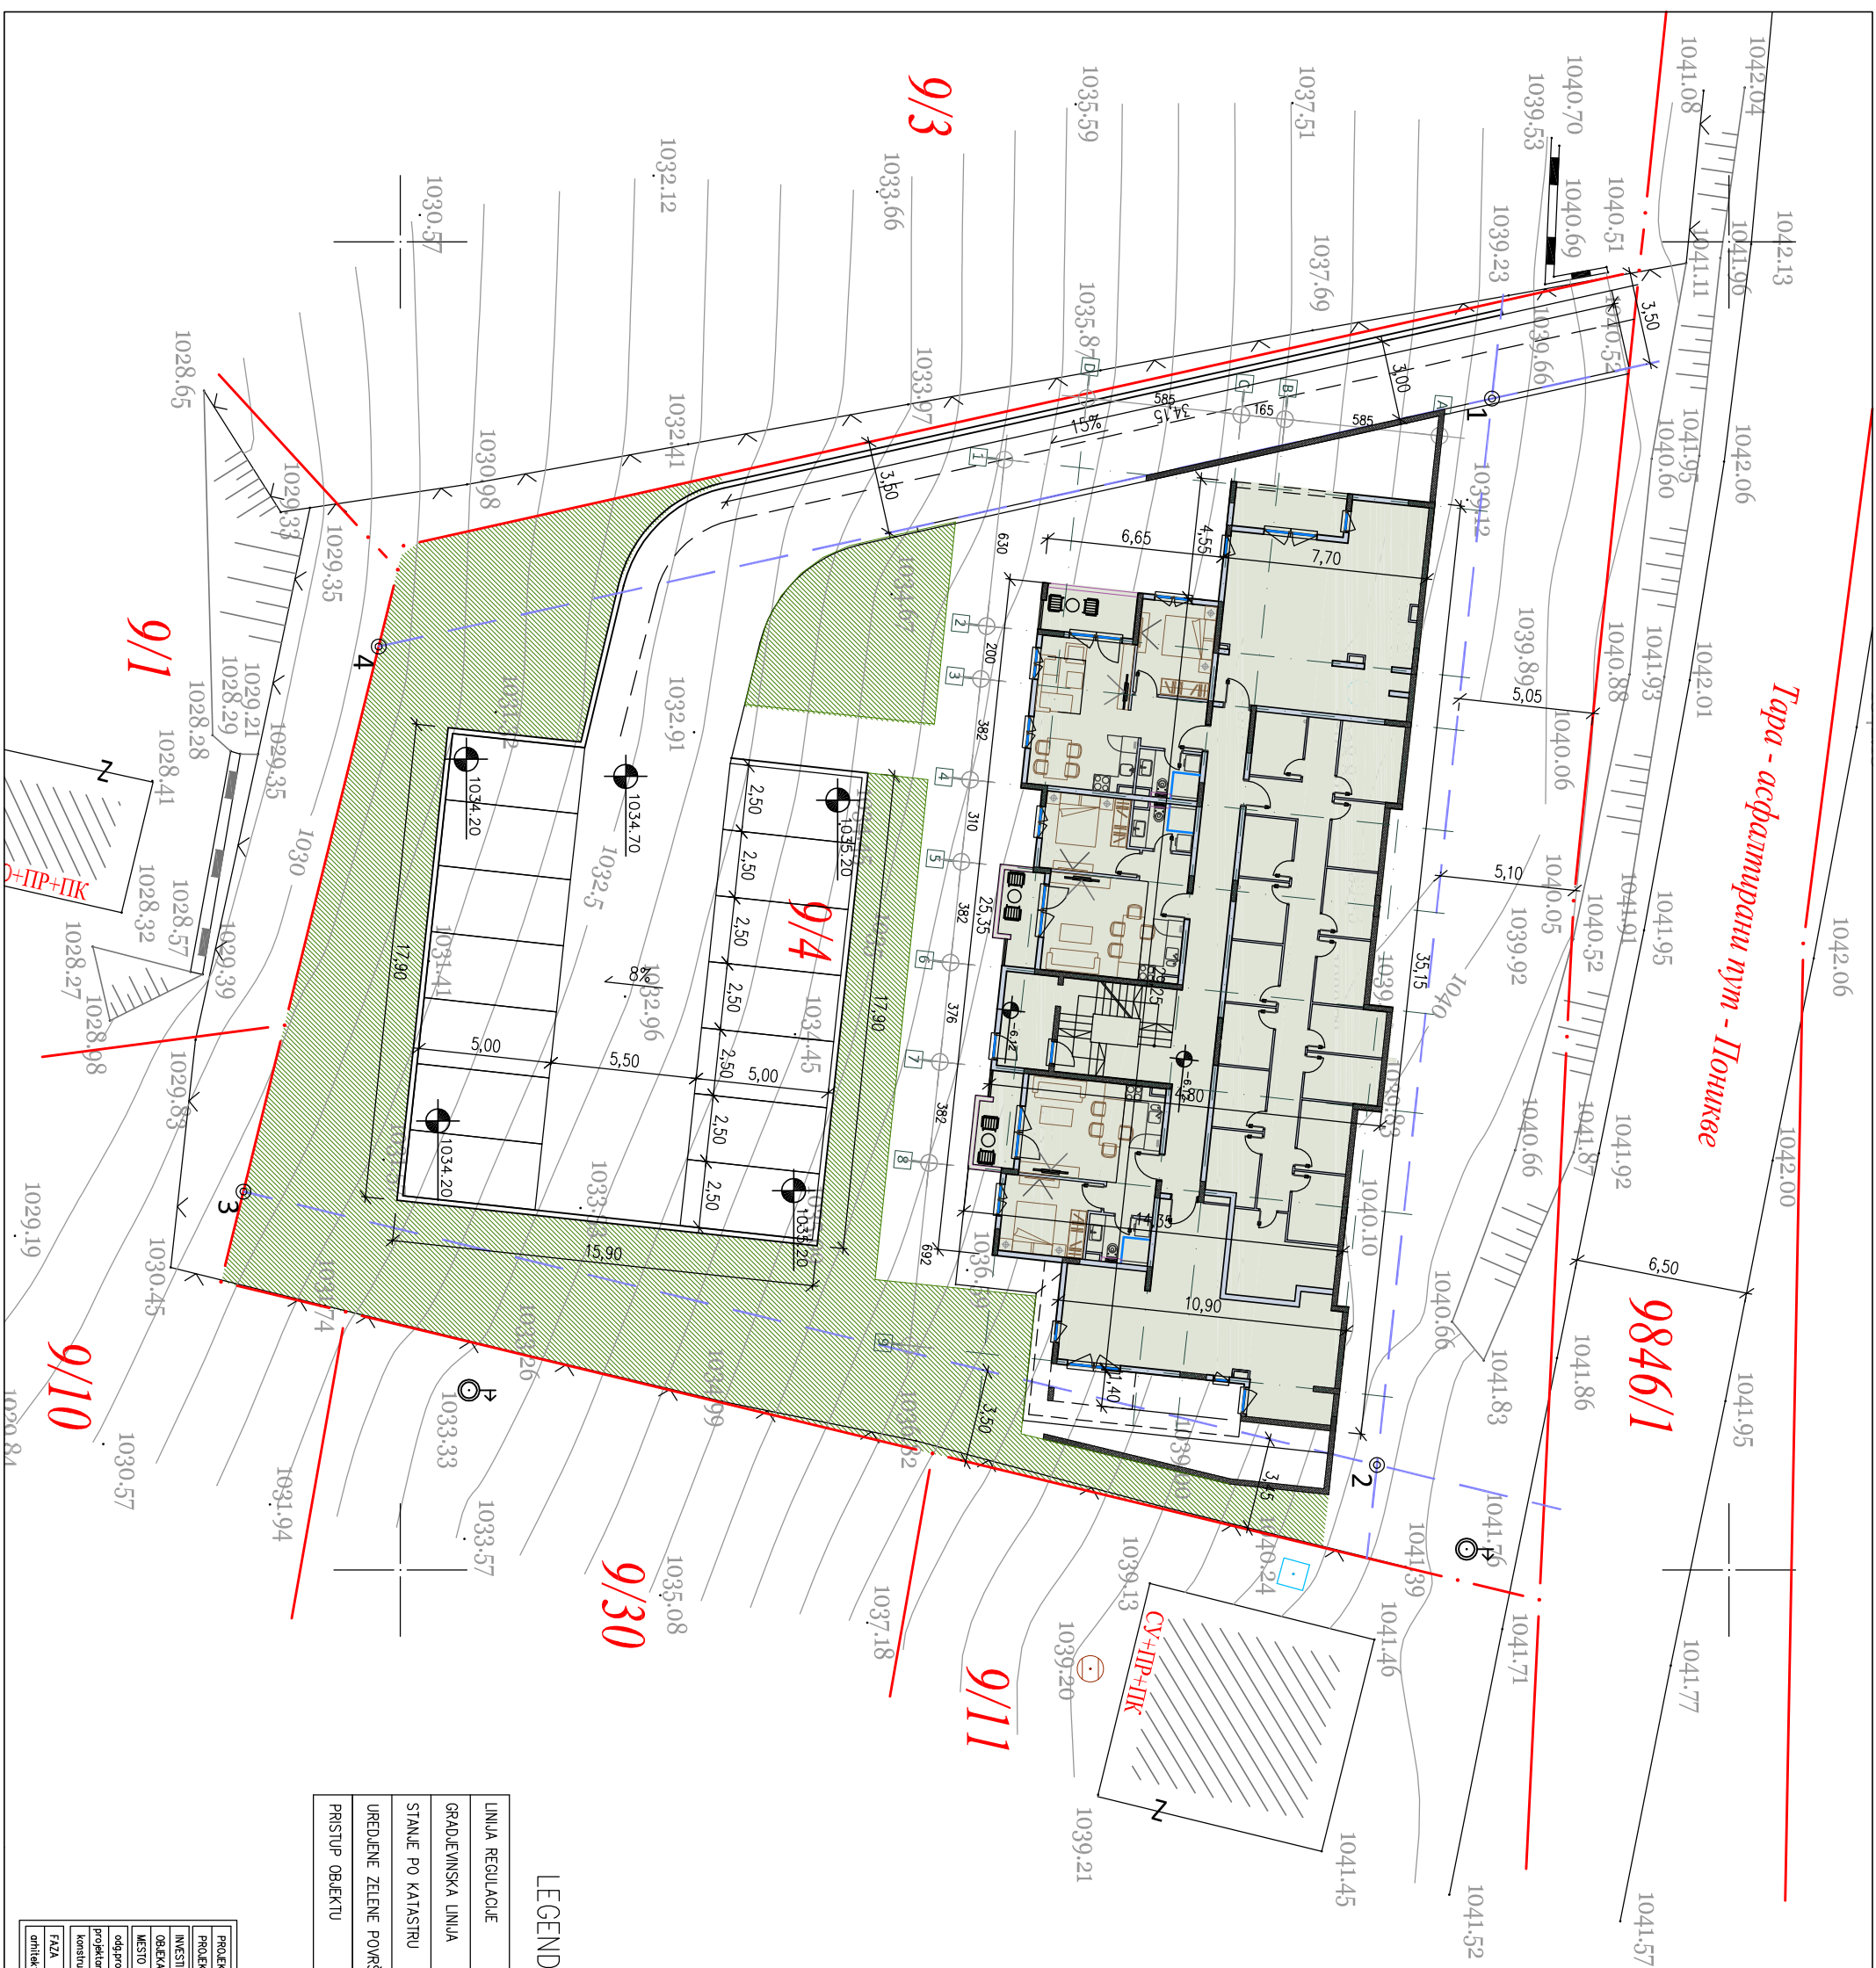

Su 2	436.00	m ²
Su 1	433.00	m ²
Pr	433.00	m ²
I	383.00	m ²
Pk	296.00	m ²
BRGP objekta svih etaža	1981.00	m ²
BRGP objekta svih nadzemnih etaža	1112.00	m ²
P parcele	1855	m ²
ii (izgradenost)	0.599	%
iz (zauzetost)	23.29	%
zelene površine	420.00	m ²
zelene površine	22.64	%
stambene jedinice	29	kom
parking mesta garaža	29	kom

ANALITIČKO GEODETSKE TAČKE
- POLOŽAJ GRADEVINSKE LINIJE

1	7385005.9009	4861791.0763
2	7385046.0446	4861786.7472
3	7385035.7527	4861744.0927
4	7385015.2350	4861749.1809


LEGENDA

LINIJA REGULACIJE	
GRADJEVINSKA LINIJA	
STANJE PO KATASTRU	
UREDJENE ZELENE POKRŠINE	
PRISTUP OBJEKTU	

predmetna gradj.parcela
kat.parcela
KO Kremna
9/4
površina kat.parcele
P = 18 a 55 m²
gradsko gradj. zemljište

PROJEKT	IDR - IDEJNO REŠENJE
PROJEKTANT	IDEASTUDIO d.o.o. Ulice, Topička 1, Ušice
INVESTITOR	6 PARTNERS d.o.o. Beograd
OBJEKTI	Stambeni objekti
MESTO	Kaluderske Bare, Tara - grad Ušice
odgovornost	DIA IVAN D. PETROVIĆ IWC
projekant/koodor	DIA SASA S. NOVAKOVIĆ
konstrukcija	DIG
FAZA	NAZIV CRTEŽA
arhitektura	SITUACIJA SUTEREN

br.vešt. DR 02-2020
 datum feb.-2020
 razmera 1:250
 br. lista A00G

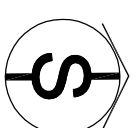

Su 2	436.00 m ²
Su 1	433.00 m ²
Pr	433.00 m ²
I	383.00 m ²
Pk	296.00 m ²
BRGP objekta svih etaža	1981.00 m ²
BRGP objekta svih nadzemnih etaža	1112.00 m ²
P parcele	1855 m ²
ii (izgrađenost)	0.599
iz (zauzetost)	23.29 %
zelene površine	420.00 m ²
zelene površine	22.64 %
stambene jedinice	29 kom
parking mesta garaža	29 kom

ANALITIČKO GEODETSKE TAČKE
- POLOŽAJ GRAĐEVINSKE LINIJE

1	7385005.9009	4861791.0763
2	7385046.0446	4861786.7472
3	7385035.7527	4861744.0927
4	7385015.2350	4861749.1809



Тара - асфалтирани пут - Поникве

9846/1

9/3

9/4

9/1

9/10

9/30

9/11


LEGENDA

LINIJA REGULACIJE	
GRAĐEVINSKA LINIJA	
STANJE PO KATASTRU	
UREĐENE ZELENE POKRŠINE	
PRISTUP OBJEKTU	

predmetna građ.parcela
kat.parcela
KO Kremna **9/4**
površina kat.parcle
P = 18 a 55 m²
građsko gradi. zemljište

PROJEKT	IDR - IDEJNO REŠENJE
PROJEKTANT	IDEASTUDIO d.o.o. Ulice, Topička 1. Ulice
INVESTITOR	6 PARTNERS d.o.o. Beograd
OBJEKTI	STAMBENI OBJEKTI
MESTO	Kaluderske Bare, Tara - grad Ulice
odprojeaktant	DIA IVAN D. PETROVIĆ
projekant/koodor	DIA SASA S. NOVAKOVIĆ
konstrukcija	DIG
FAZA	NAZIV CRTEŽA
arhitektura	SITUACIJA PRIZEMLJE

Stamp and signature area with logos for IDEASTUDIO and other entities.

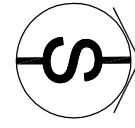

Su 2	436.00 m ²
Su 1	433.00 m ²
Pr	433.00 m ²
I	383.00 m ²
Pk	296.00 m ²
BRGP objekta svih etaža	1981.00 m ²
BRGP objekta svih nadzemnih etaža	1112.00 m ²
P parcele	1855 m ²
ii (izgrađenost)	0.599
iz (zauzetost)	23.29 %
zelene površine	420.00 m ²
zelene površine	22.64 %
stambene jedinice	29 kom
parking mesta garaža	29 kom

ANALITIČKO GEODETSKE TAČKE
- POLOŽAJ GRADEVINSKE LINIJE

1	7385005.9009	4861791.0763
2	7385046.0446	4861786.7472
3	7385035.7527	4861744.0927
4	7385015.2350	4861749.1809

LEGENDA

LINIJA REGULACIJE	
GRADJEVINSKA LINIJA	
STANJE PO KATASTRU	
UREDJENE ZELENE POKRŠINE	
PRISTUP OBJEKTU	

predmetna gradj.parcela
kat.parcela
KO Kremna **9/4**
površina kat.parcele
P = 18 a 55 m²
gradsko gradj. zemljište

PROJEKT	IDR - IDEINO REŠENJE
PROJEKTANT	IDEASTUDIO d.o.o. Ulice, Topička 1. Ulice
INVESTITOR	6 PARTNERS d.o.o. Beograd
OBJEKTI	STAMBENI OBJEKTI
MESTO	Kaluderske Bare, Tara - grad Ulice
odgovornost	DIA IVAN D. PETROVIĆ IWC 30/3/18/14
projekant/koodor	DIA SASA S. NOVAKOVIĆ 30/0/7/18
konstrukcija	DIG
FAZA	NAZIV CRTEŽA
arhitektura	SITUACIJA - KROV

br.vešt. / datum: / br. lista / datum: /
 1:250 / 1:2020 / A00C