

URBANISTIČKI PROJEKAT ZA IZGRADNJU NA KAT PARCELI BR 5325 deo KO UŽICE

- KAT PARCELA BR 5325 KO UŽICE - površina parcele 22 ara 95m²
- deo KAT PARCELE BR 5325 KO UŽICE PLANIRAN ZA IZGRADNJU ANTENSKOG STUBA - 8,84 m²


PLANIRANI ANTENSKI STUB

ANTENSKI STUB mobilne telefonije BRGP pod objektom 2,6 x 3,4m = 8,84 m² H = 20m

KOTA prizemlja antenskog stuba +0,00m / + 510,00 mnv
KOTA vrha antenskog stuba H 20m +20,00m / + 530,00 mnv

LEGENDA

-  postojeća gradj parcela
-  **GRADJEVINSKA LINIJA**
-  **REGULACIONA LINIJA**
-  **GRANICA PROJEKTA**
-  **ASVALTNE POVRŠINE**
-  **POPLOČANE POVRŠINE**
-  **ZELENE POVRŠINE**
travnjak sa elementima srednjeg i visokog zelenila
obezbeđeno 1528m² zelenih površina - 66,58 % na parceli
- obezbeđeno 3 (parter) parking mesta
od kojih je 1 pm za lica sa posebnim potrebama (br 2 pmi)
- potreban broj PM -2 pm za postojeći st. objekat+1 za novi
- PM broj 3 obezbeđeno je za vozilo održavanja antenskog stuba

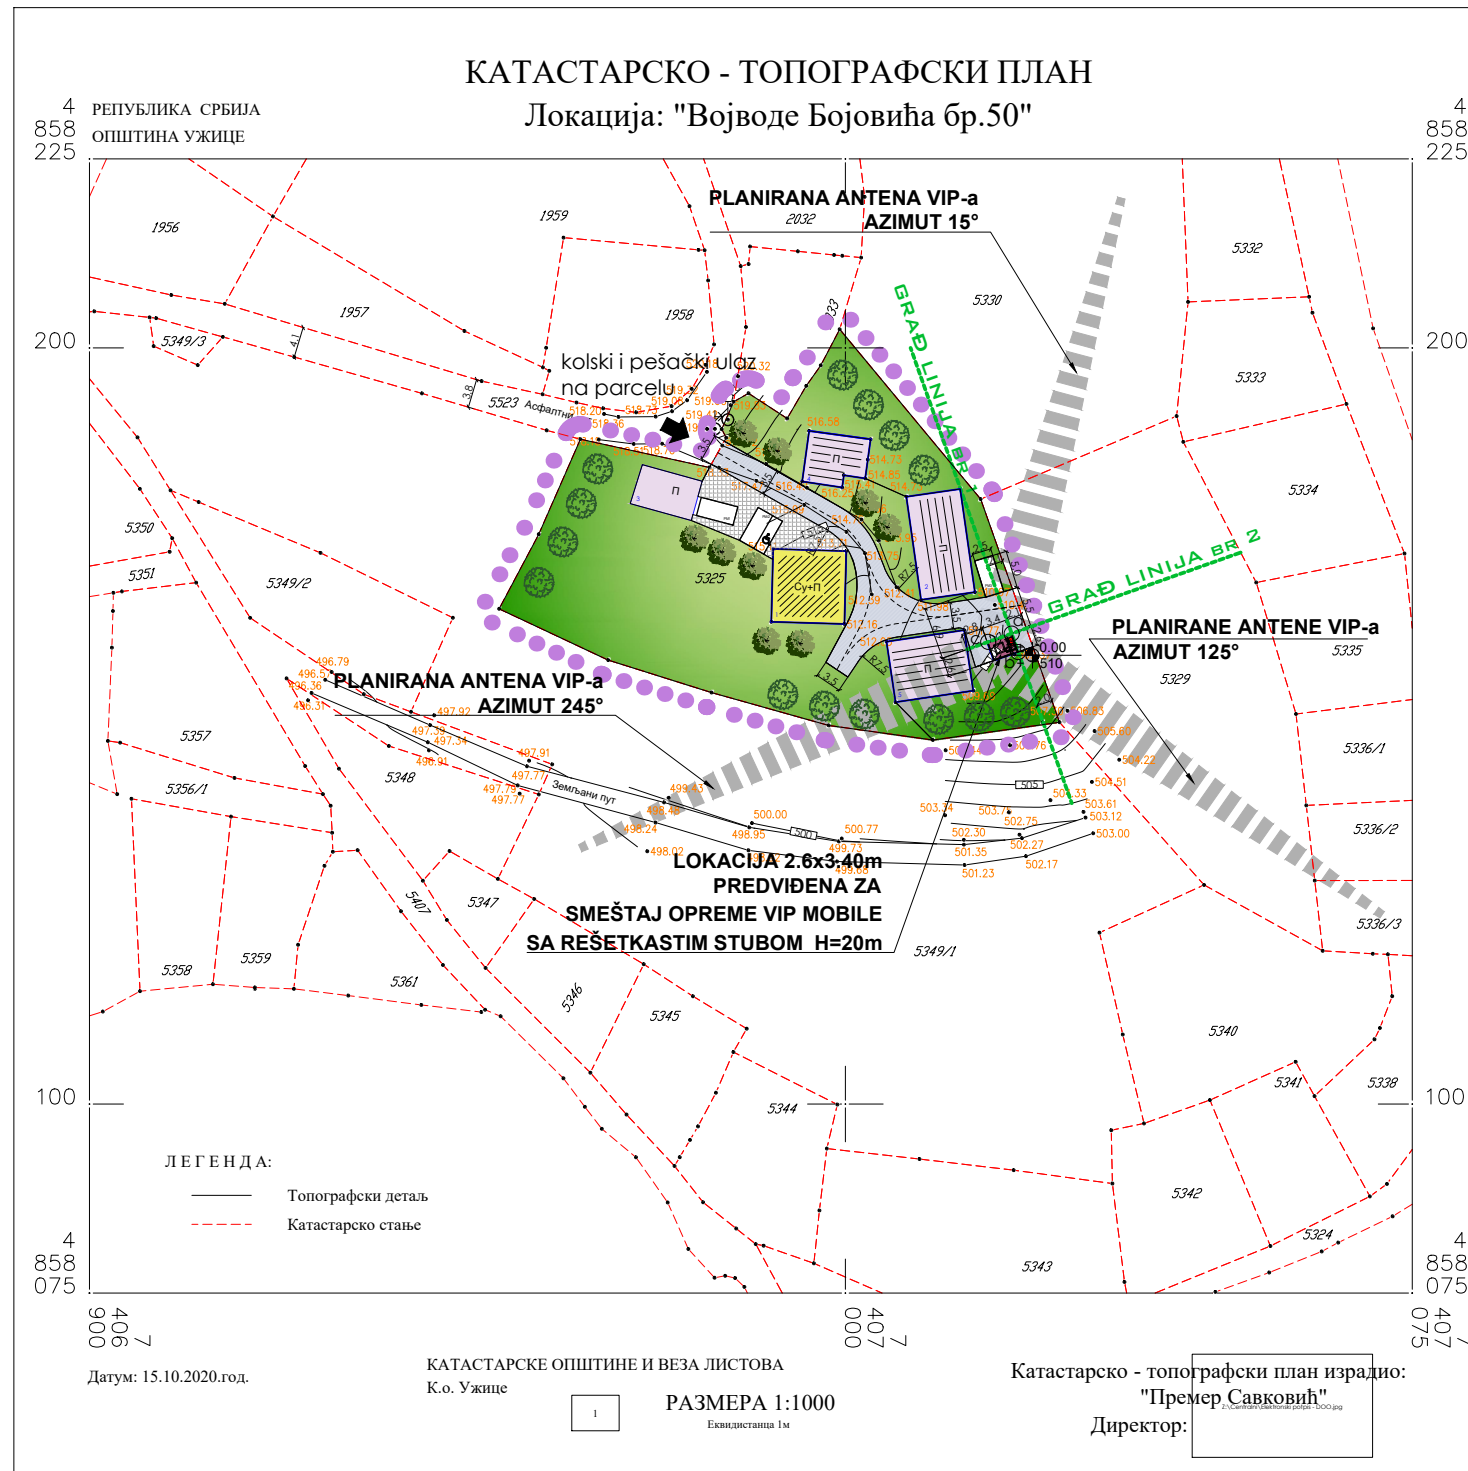

Naručioci projekta:	Preduzeće za telekomunikacije „Vip mobile d.o.o.“ Beograd Milutina Milankovića 1ž	
Planerska agencija	SZR "BABIĆ " Užice Arsenija Čamojevića 70	
Odgovorni urbanista:	Mirjana Babić dia	lic.br. 200 0061 03
Naziv crteža:	URBANISTIČKO REŠENJE SA PREDLOGOM PARTERNOG UREĐENJA	
Datum:	R = 1 : 1000 NOVEMBAR 2020.G	Broj lista: 3. Broj teh. dnevnika: 166/20