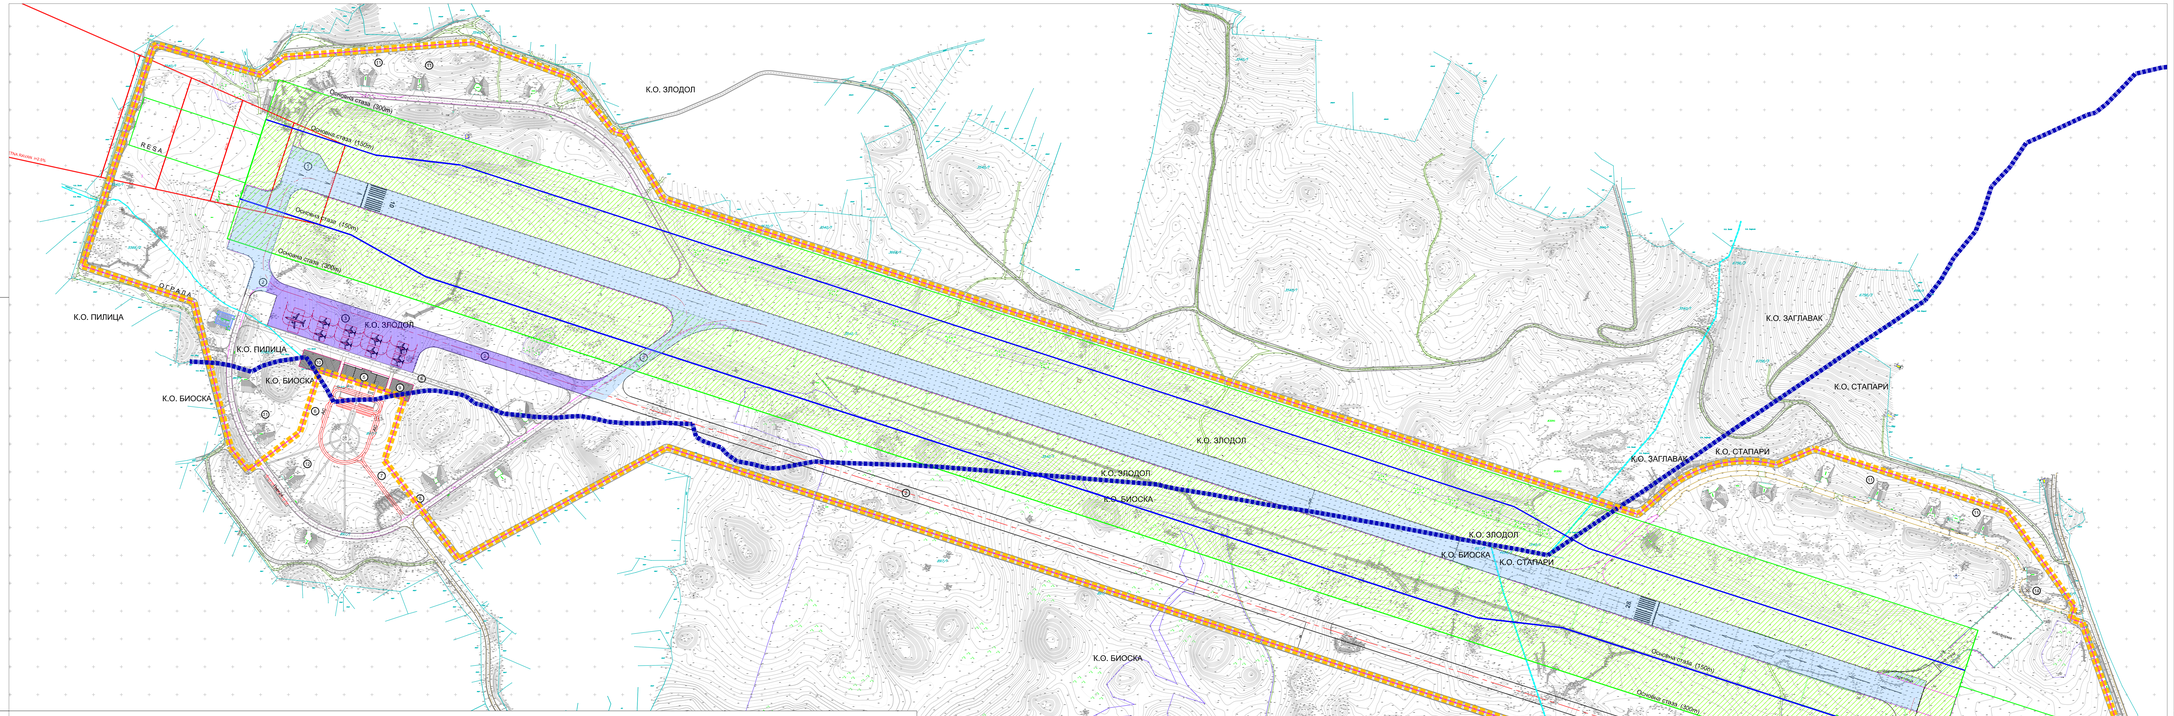

Карактеристични попречни пресек 1

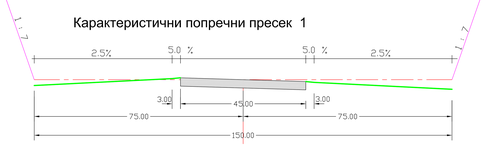

Карактеристични попречни пресек 2

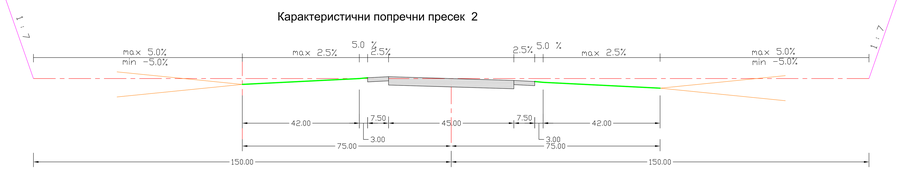

Јавно предузеће "УЖИЦЕ РАЗВОЈ" УЖИЦЕ
УЖИЦЕ, УЛ.ПОЖЕШКА СЕСИЈА БР.2
УРБАНИСТИЧКИ ПРОЈЕКАТ

ЛЕГЕНДА

- ОБУХВАТ УРБАНИСТИЧКОГ ПРОЈЕКТА
- ОГРАДА - AIRSIDE
- ГРАНИЦА ГРАДА УЖИЦА И ОПШТИНЕ БАЈИНА БАШТА
- ГРАНИЦЕ КАТАСТАРСКИХ ОПШТИТА
- ИМЕ К.О. — НАЗИВ КАТАСТАРСКЕ ОПШТИНЕ
- ГРАНИЦЕ КАТАСТАРСКИХ ПАРЦЕЛА
- 4007 — БРОЈ КАТАСТАРСКЕ ПАРЦЕЛЕ
- ПОСТОЈЕЋИ ОБЈЕКАТ - АЕРОДРОМСКА ЗГРАДА
- ПЛАНИРАНИ ОБЈЕКТИ

1. Полетно-слетна стаза (RWY)
2. Рулна стаза (TWY)
3. Аиколитформа (APR)
4. Сервисна саобраћајница
5. Путничка зграда
6. Паркинг за возила
7. Приступна саобраћајница
8. Службени улаз-портирница
9. Основни инфраструктурни објекти у функцији аеродрома
10. Основни инфраструктурни објекти у функцији аеродрома
11. Хангар за авионе
12. Музеј
13. Контролни торањ
14. Аеро клуб

- СООБРАЋАЈНЕ ПОВРШИНЕ

САНАЦИЈА, РЕКОНСТРУКЦИЈА И ИЗГРАДЊА

- РЕКОНСТРУКЦИЈА И САНАЦИЈА
- РЕКОНСТРУКЦИЈА И САНАЦИЈА ОСНОВНЕ СТАЗЕ
- ИЗГРАДЊА
- РЕКОНСТРУКЦИЈА СИСТЕМА ОДВОДЊАВАЊА

Јавно предузеће "УЖИЦЕ РАЗВОЈ " УЖИЦЕ, Вукове Дабића 1-3, 31000 Ужице;
тел: 031/517-919; 516-893; 519-141; факс: 031/518-096;
web: www.aerozuzice.rs ; e-mail: office@aerozuzice.rs ;
Текући рачун: **160-463019-59** Banca Intesa, ПИБ: 101500520;
МБ:07567112; шифра делатности: 4931

УРБАНИСТИЧКИ ПРОЈЕКАТ АЕРОДРОМ "ПОНИКВЕ", УЖИЦЕ

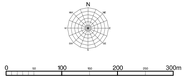

ГРАФИЧКИ ПРИКАЗ

СИТУАЦИОНИ ПРИКАЗ РЕКОНСТРУКЦИЈЕ, САНАЦИЈЕ И ИЗГРАДЊЕ

ИНВЕСТИТОР	ГРАД УЖИЦЕ, УЛ. Д. ТУЏОВИЋА БР. 52, УЖИЦЕ
ОБРАЂИВАЧ	ЈП "УЖИЦЕ РАЗВОЈ" УЖИЦЕ Директор НИКОЛА МАКСИМОВИЋ, дипл.инж.маш
ОДГОВОРНИ УРБАНИСТА	дипл.инж.арх. РУЖА ПЕНЕЗИЋ бр. лиценце 200 0501 03
ОБРАЂА	дипл.пр.планер МИЋА АРСОВИЋ
БРОЈ ПРИЛОГА А	ДАТУМ: АПРИЛ, 2021.г. — РАЗМЕРА: Р = 1 : 2500 / 1 : 500