


ВЛАСНИЧКИ СТАТУС ЗЕМЉИШТА

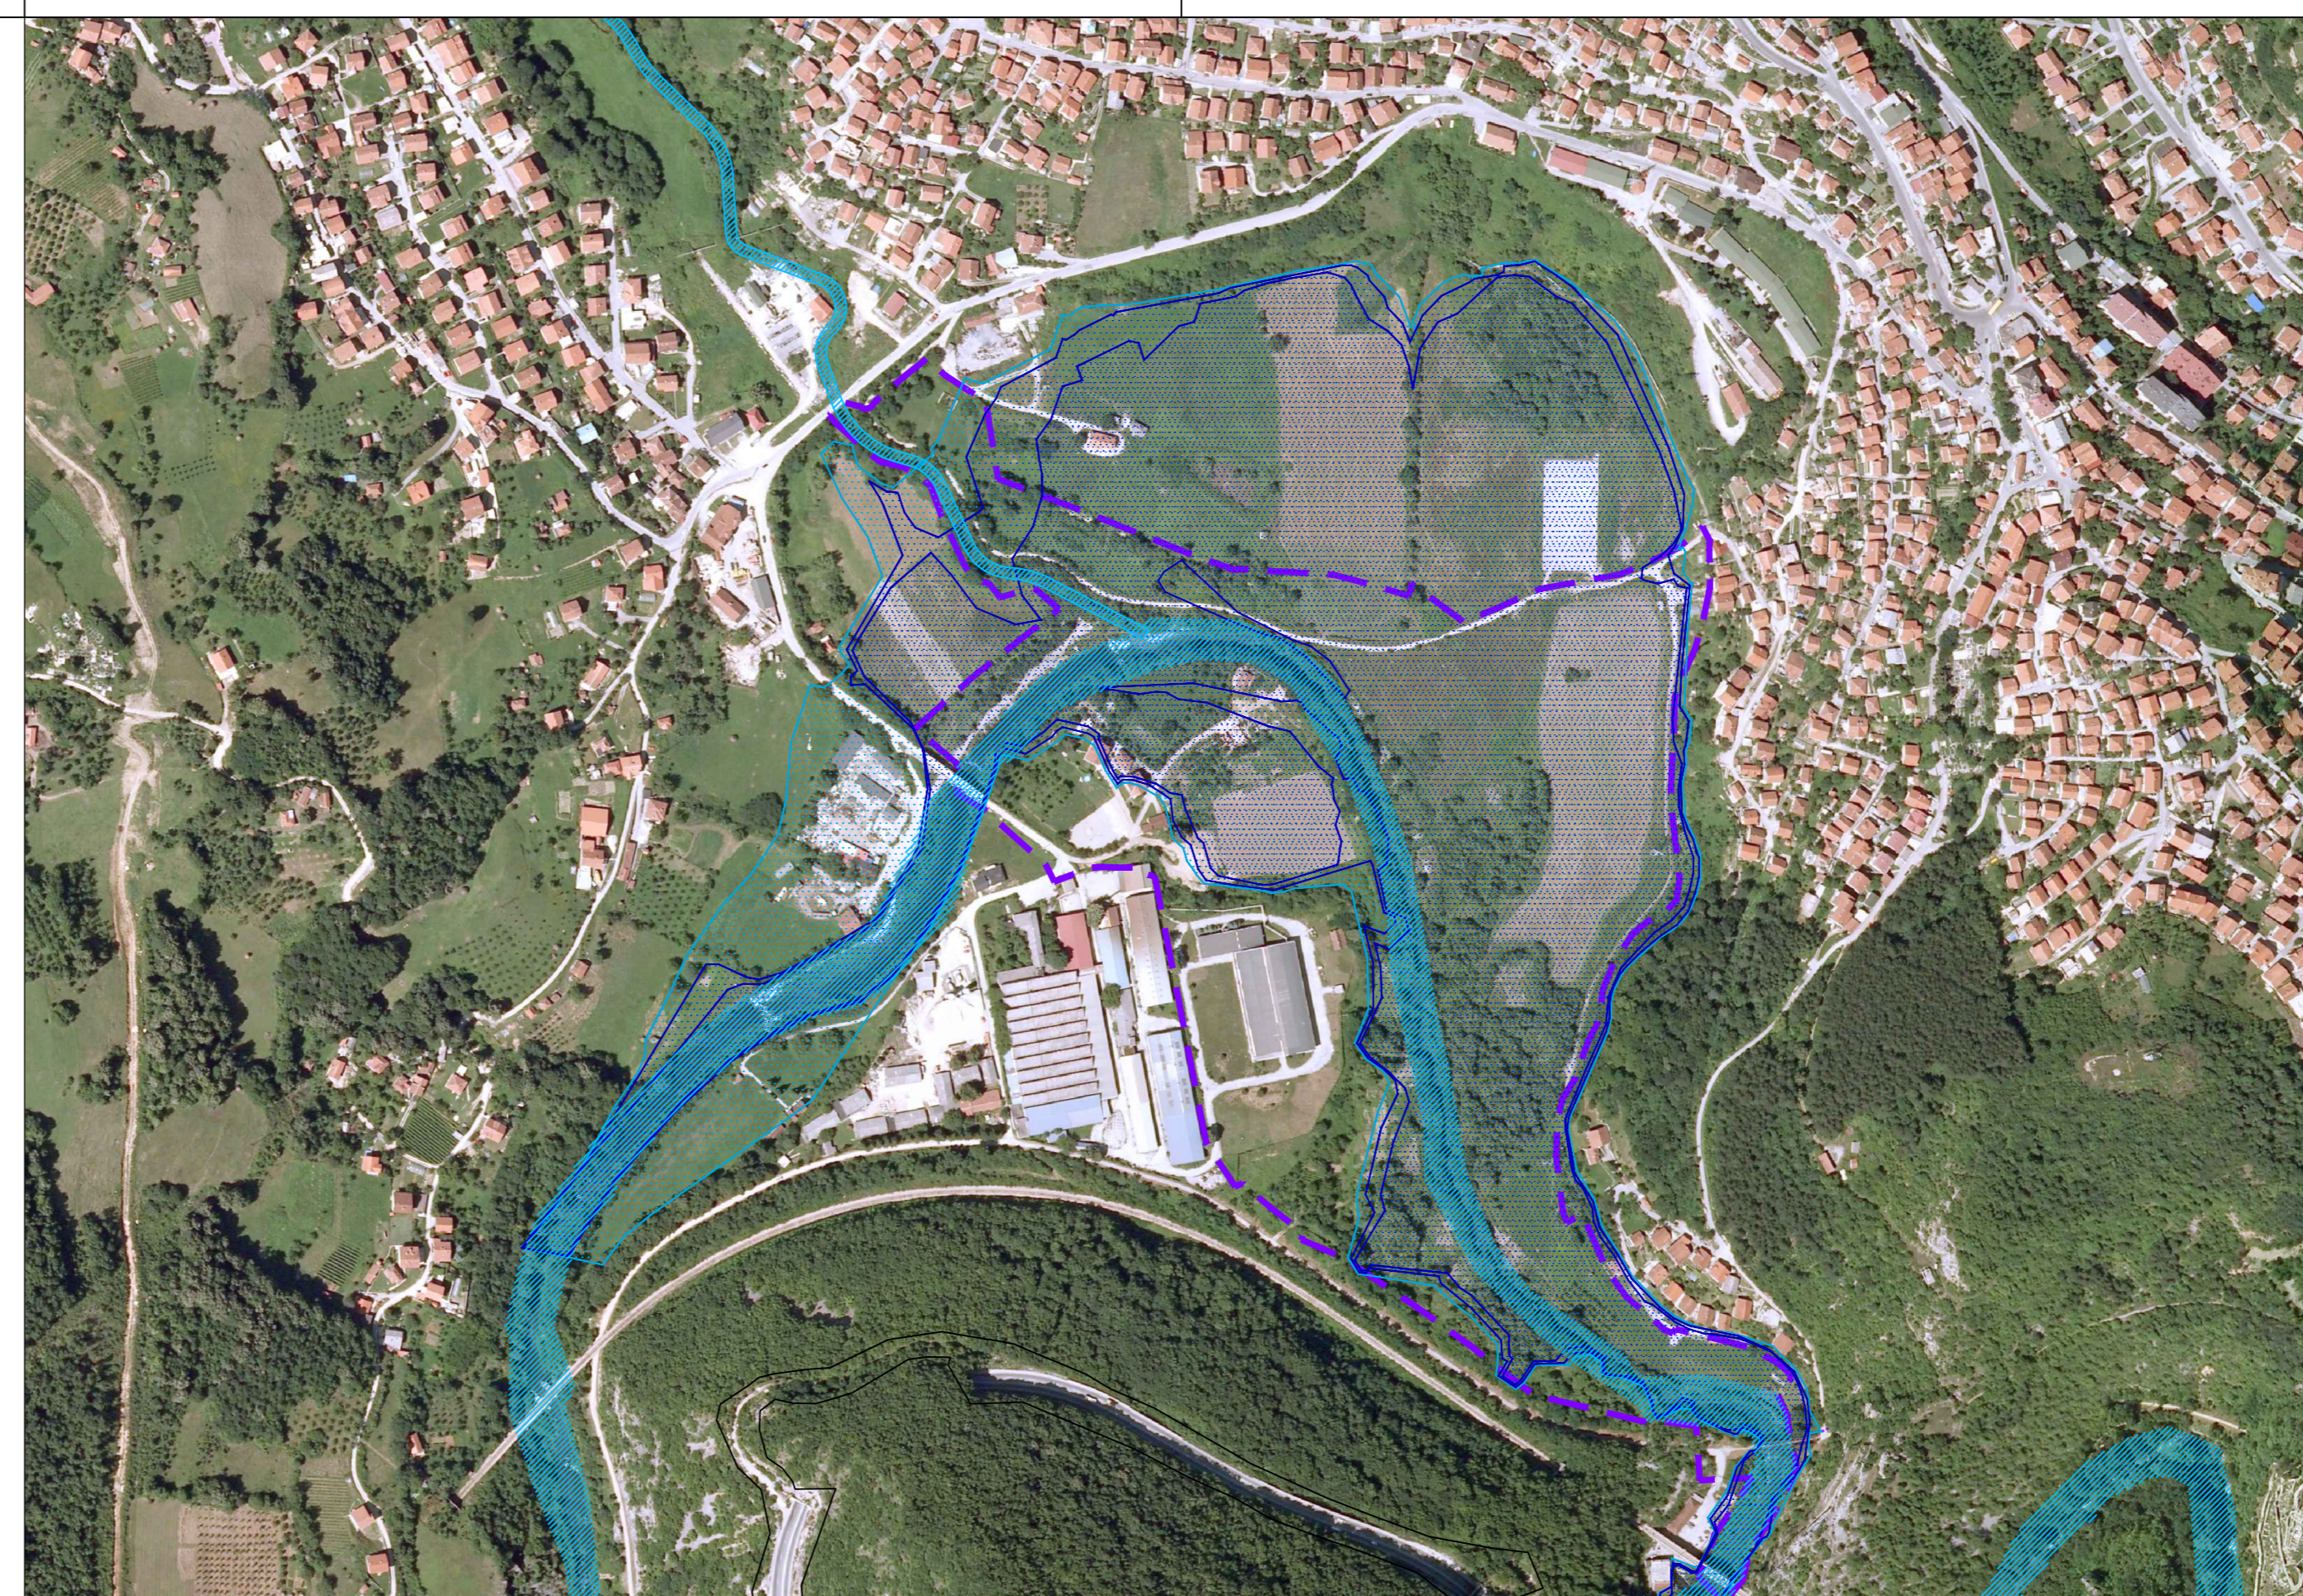

ЗОНЕ ПЛАВЉЕЊА

ВЛАСНИЧКИ СТАТУС ЗЕМЉИШТА


- Граница плана детаљне регулације
- Државна својина
- Својина Града
- Својина правних лица
- Својина физичких лица

ЗОНЕ ПЛАВЉЕЊА


- Граница плана детаљне регулације
- Q1%
- Q2%
- Q3%

ОГРАНИЧЕЊА

- Граница плана детаљне регулације
- Заштита водоизворишта
- Железничка пруга
- Далековод 35кV
- Државни пут

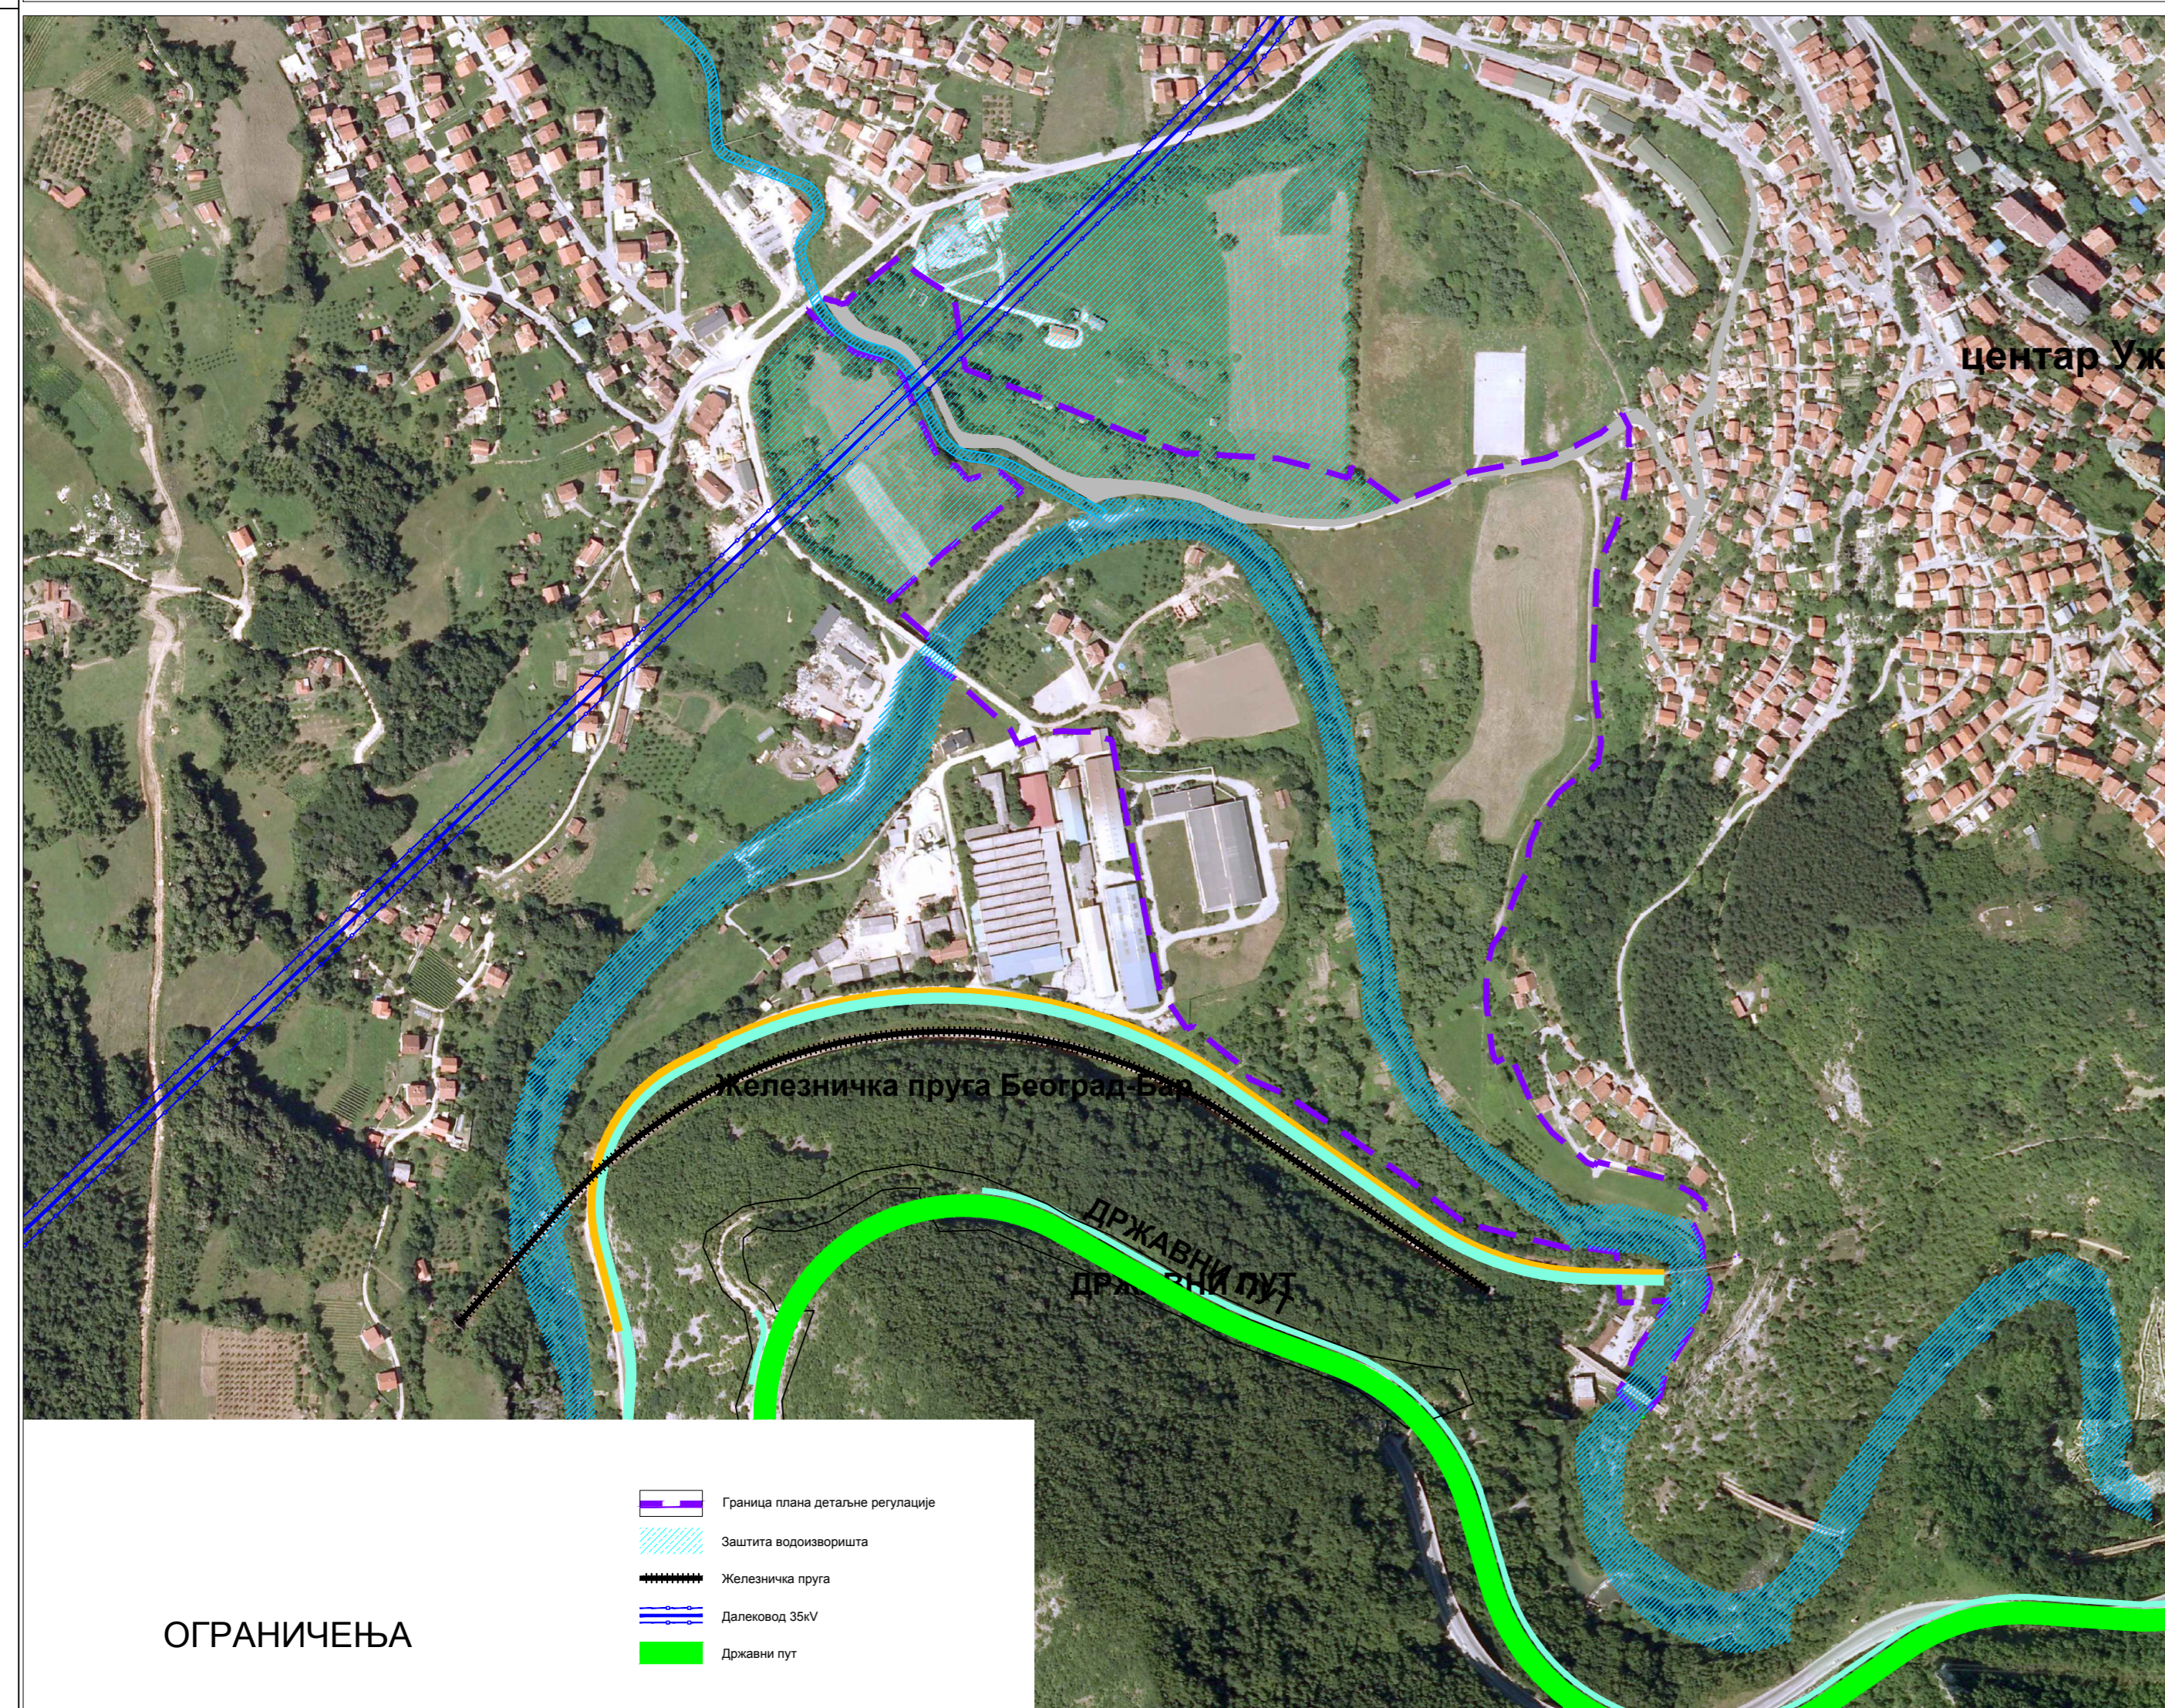

ОГРАНИЧЕЊА

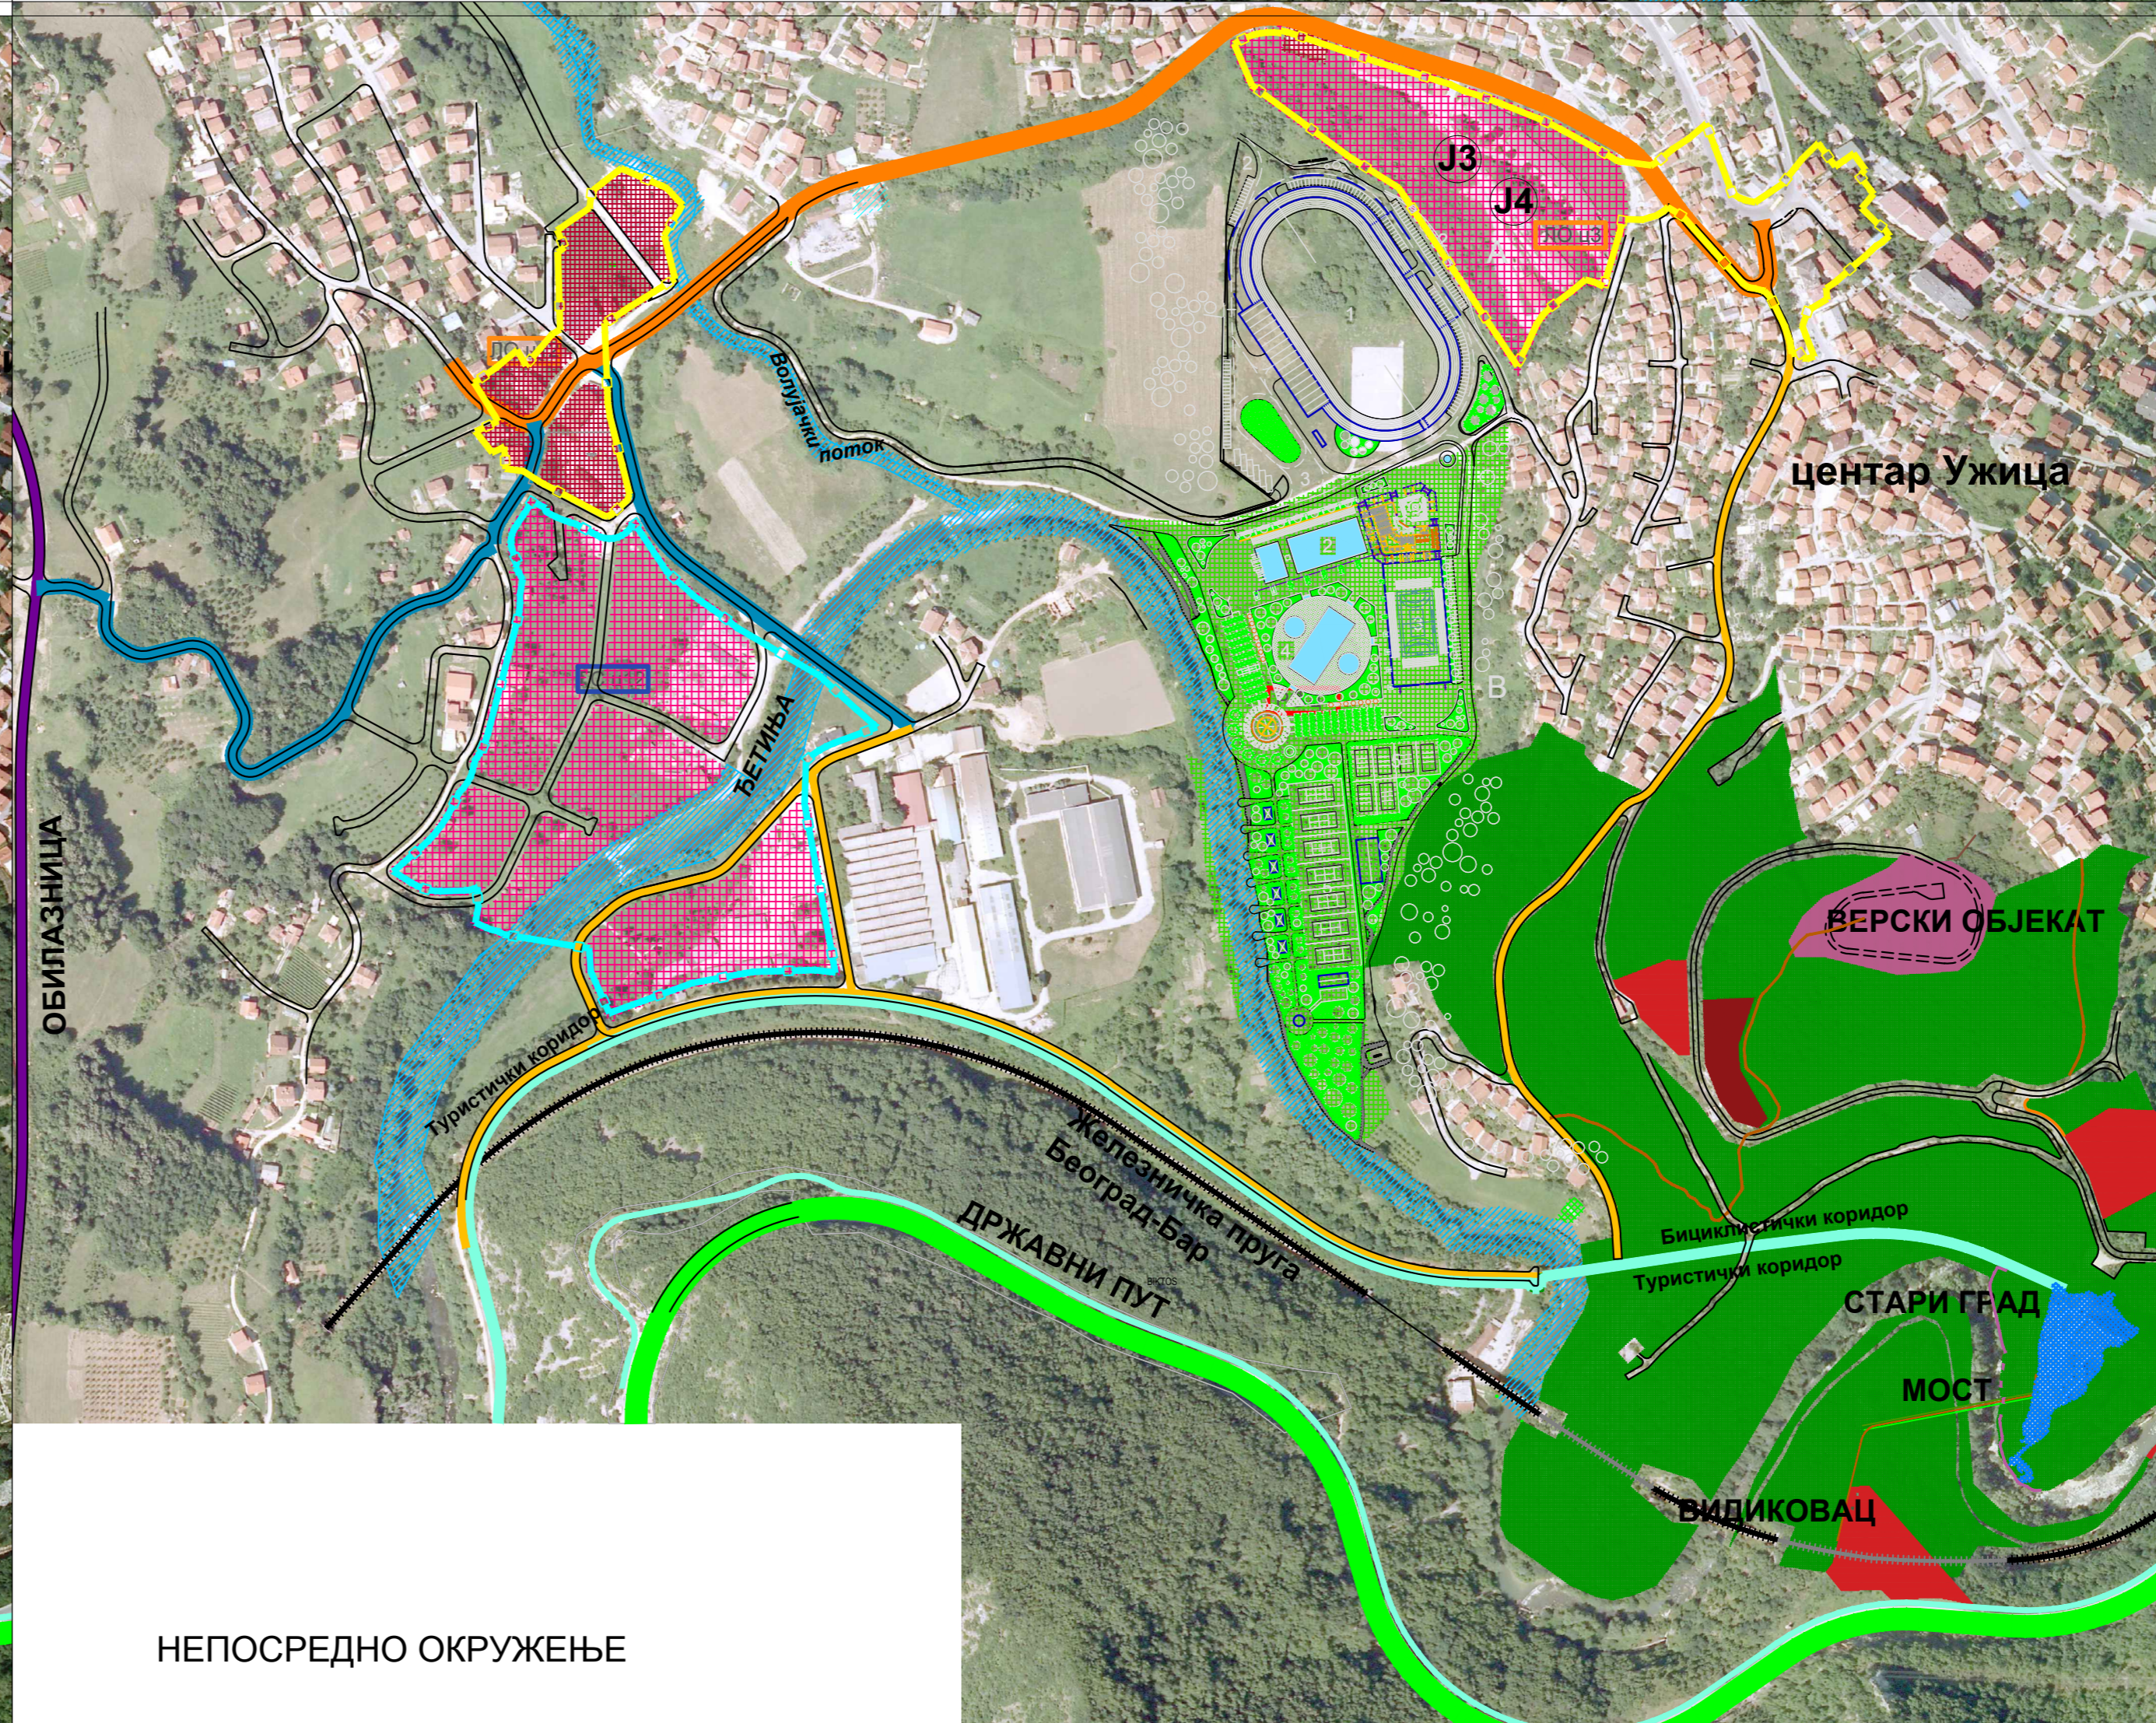

НЕПОСРЕДНО ОКРУЖЕЊЕ

Наручилац израде плана **ГРАД УЖИЦЕ**

Назив урбанистичког плана  
**ПЛАН ДЕТАЉНЕ РЕГУЛАЦИЈЕ  
„Комерцијално-спортске зоне у Турици“  
-МАТЕРИЈАЛ ЗА РАНИ ЈАВНИ УВИД-**

Назив графичког прилога  
**АНАЛИЗА ПОСТОЈЕЋЕГ СТАЊА**

Број графичког прилога: **2**      Размера: **1 : 10 000**

Носилац израде Плана  
**ГРАДСКА УПРАВА ЗА УРБАНИЗАМ,  
ИЗГРАДЊУ И ИМОВИНСКО-ПРАВНЕ ПОСЛОВЕ**

Правно лице које је израдило план  
**Јавно предузеће УЖИЦЕ РАЗВОЈ – УЖИЦЕ**, Вуколе Дабина 1-3, 31000 Ужице;  
тел: 031/517-919; 516-893; 519-141, факс: 031/518-896;  
web: [www.uzicerozvoj.rs](http://www.uzicerozvoj.rs); e-mail: [office@uzicerozvoj.rs](mailto:office@uzicerozvoj.rs);

Одговорни урбаниста **НЕВЕНКА ПЕТРОВИЋ**, дипл.инж.арх.  
лиценца бр. 200 0047 03

Печат правног лица које је израдило план  
Директор **НИКОЛА МАКСИМОВИЋ**, дипл.инж.маш.