



- ОСНОВНА НАМЕНА**
- ГРАЂЕВИНСКО ЗЕМЉИШТЕ
 - грађевинско подручје насеља, са планираним проширењем.
 - планирано грађевинско подручје туристичких локалитета.
 - ШУМЕ И ШУМСКО ЗЕМЉИШТЕ
 - ПОЉОПРИВРЕДНО ЗЕМЉИШТЕ
 - ВОДЕ И ВОДНО ЗЕМЉИШТЕ
 - Водоток
 - Постојеће хидрокумулације
- ПОСЕБНА НАМЕНА**
- ЗАШТИТА ПРИРОДНИХ ВРЕДНОСТИ
 - Парк природе "Шарган - Мокра Гора" (општина посебна намена)
 - Природна добра ван обухвата Просторног плана
 - Национални парк "Тара"
 - Парк природе "Златибор"
 - Режим заштите I степена
 - Режим заштите II степена
 - Споменик природе
 - САОБРАЋАЈ
 - Планирани коридор аутопута Е-761
 - Планирана петља на аутопуту Е-761
 - Гранични прелаз "Котроман-Вардиште" / "Мокра Гора"
 - Железничка пруга уског колосека "Шарганска осмица"
 - Планирана деоница "Шарганска осмица"
 - Планирана деоница "Шарганска осмица" - варијанта
 - ВОДОПРИВРЕДА
 - Шира зона заштите акумулације Врутци (површена слива)
 - ЕНЕРГЕТИКА
 - Ова коридор планираног интерконтиненталног далековода 2x400 kV
 - ПОСЕБНЕ НАМЕНЕ
 - Комплекс посебне намене
 - Зона забрањене градње
 - Зона ограничено градње
 - Зона контролисано градње
 - ЗАШТИТА КУЛТУРНОГ НАСЛЕЂА
 - Непокретно културно добро - споменик културе од изузетног значаја
 - Непокретно културно добро - споменик културе
 - ТУРИЗАМ
 - Алпско скијалиште "Кивер"
 - Туристички локалитети:
 - туристичке атракције
 - насеља / делови насеља са израженом туристичком функцијом
 - делови насеља са потенцијалном туристичком функцијом
 - Туристички пунктови

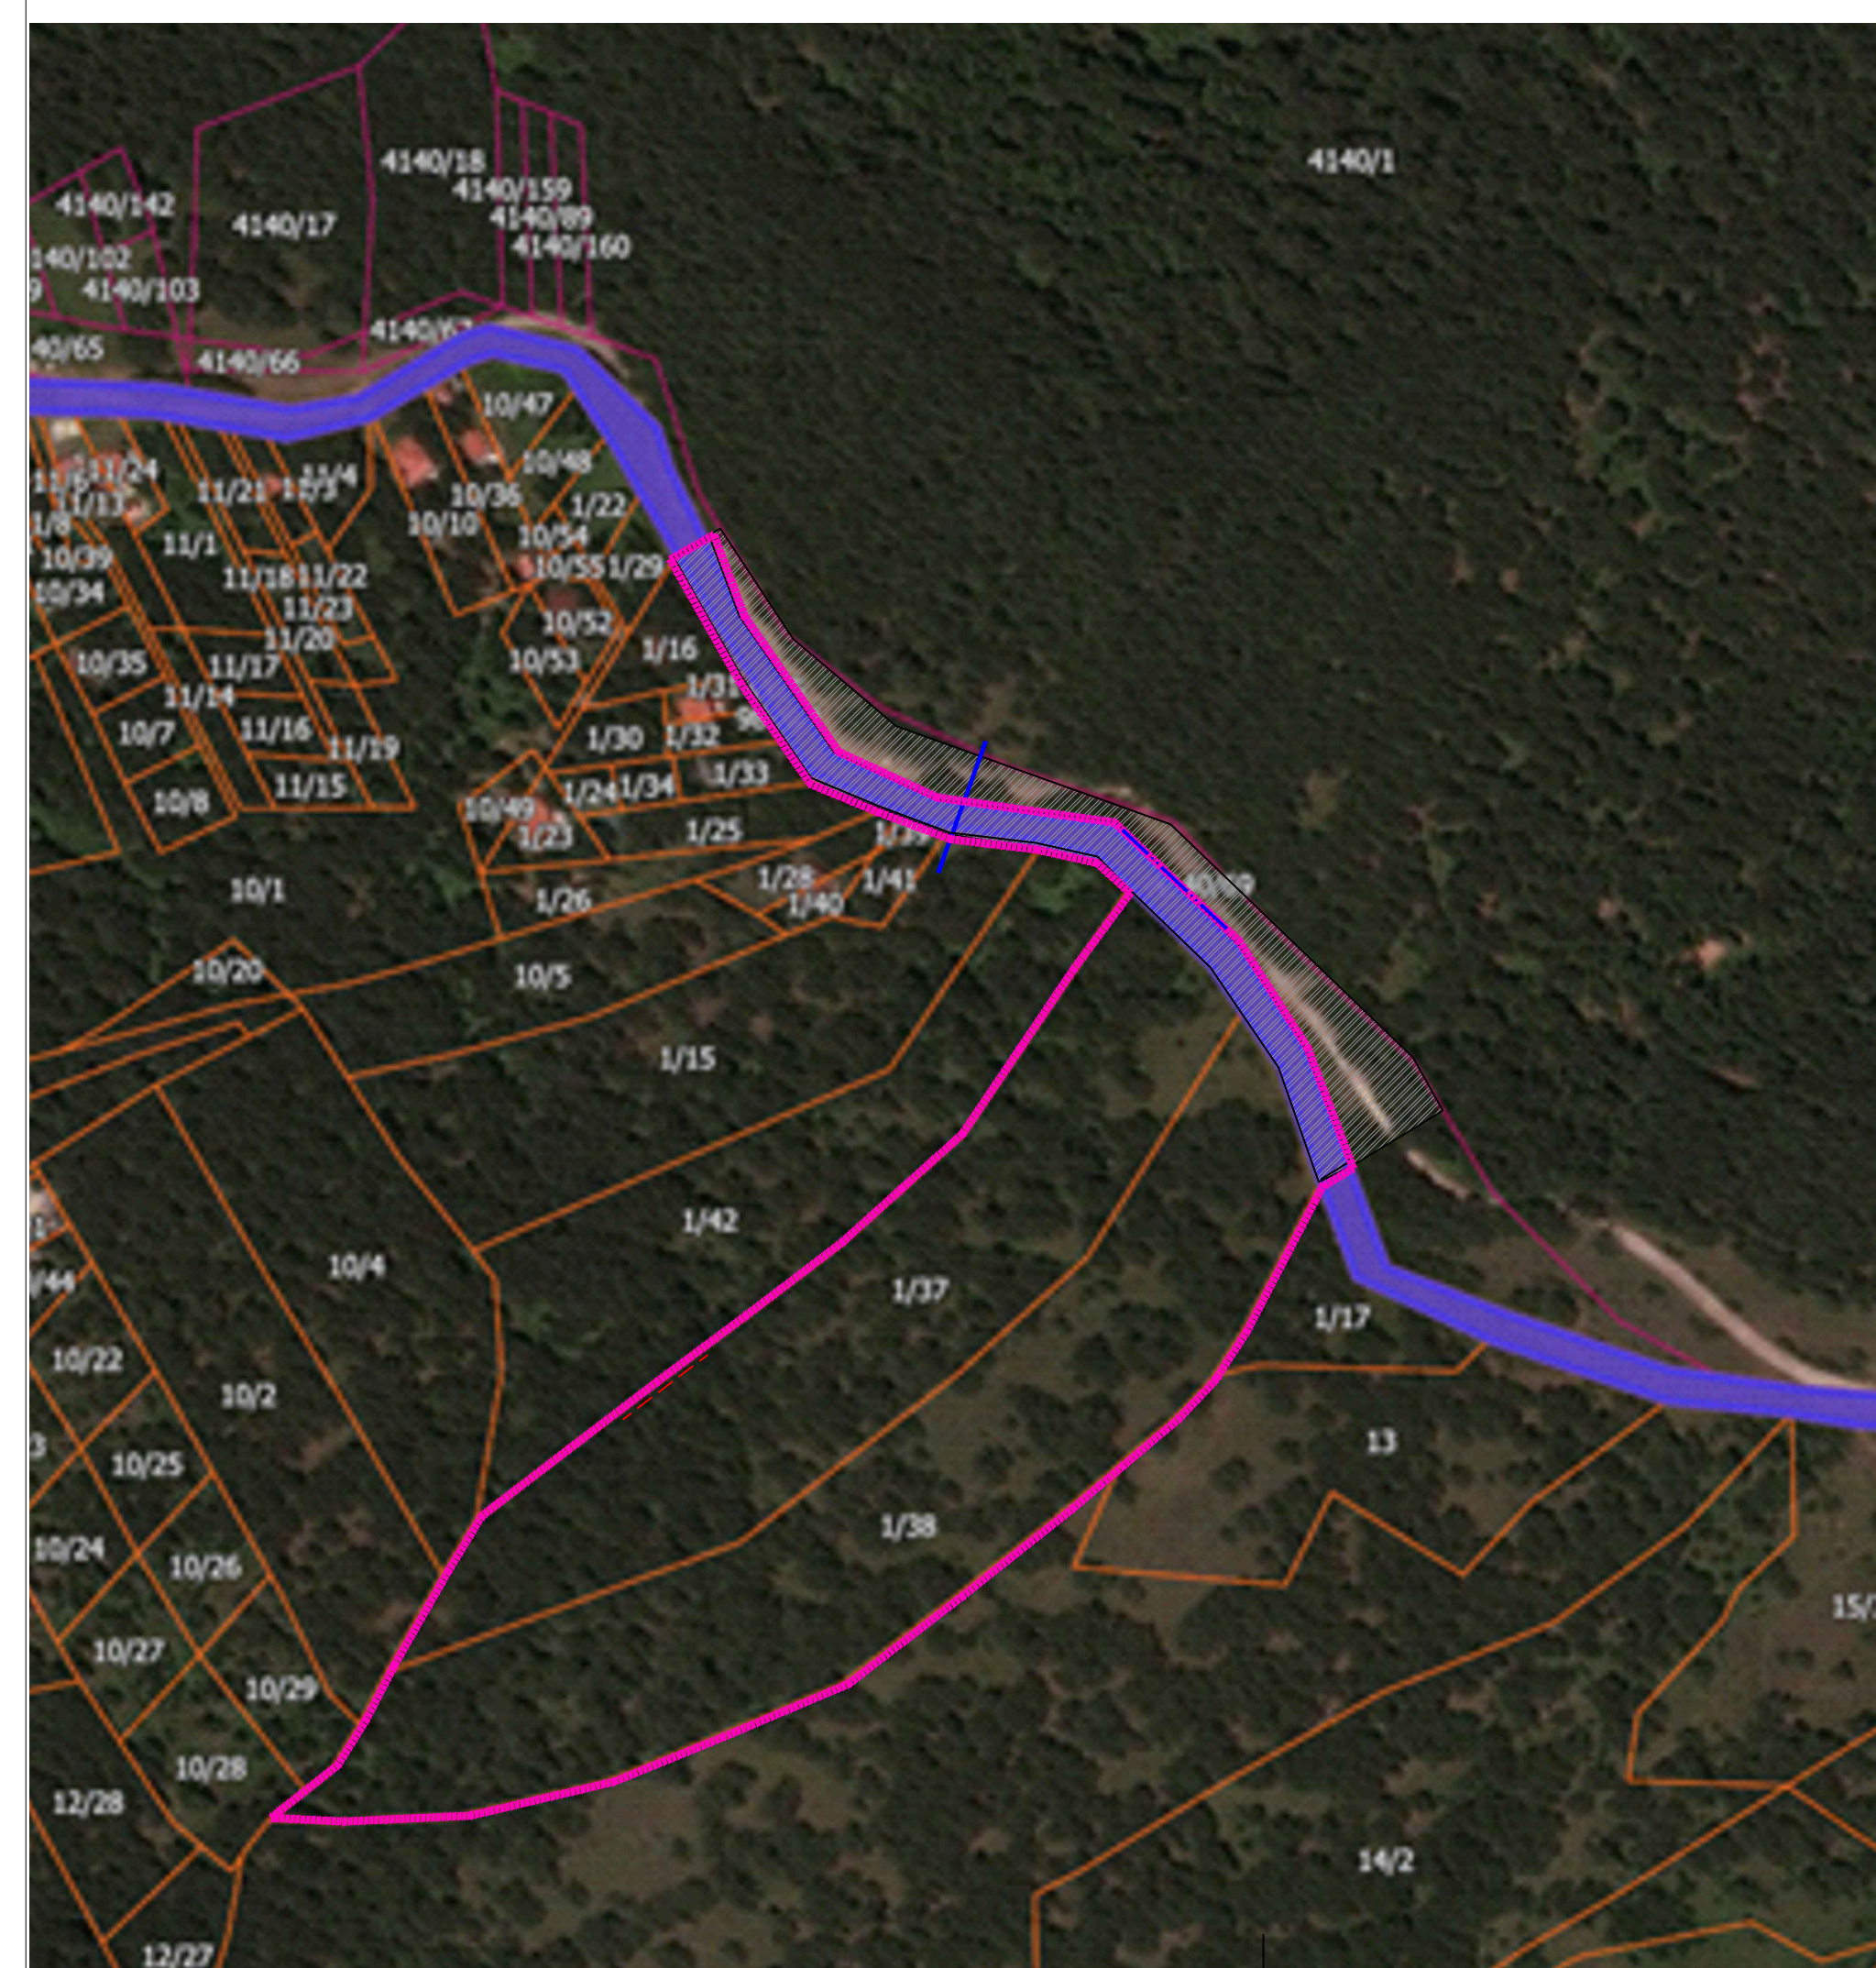

РЕПУБЛИКА СРБИЈА

ГРАД УЖИЦЕ

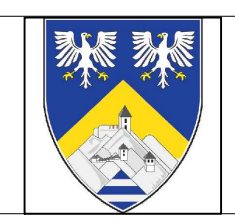

назив плана:

**ПЛАН ДЕТАЉНЕ РЕГУЛАЦИЈЕ СТАМБЕНО
ТУРИСТИЧКОГ КОМПЛЕКСА КАЛУЂЕРСКЕ
БАРЕ-ЈУГ, КО КРЕМНА**

наручилац:

HOMEVISION д.о.о.,
ул.Хајдук Вељкова бр.16, Бајина Башта

носилац израде плана:

**ОДЕЉЕЊЕ ЗА УРБАНИСТИЧКО - ГРАЂЕВИНСКЕ И
ИМОВИНСКО ПРАВНЕ ПОСЛОВЕ**

графички прилог:

0 ДИСПОЗИЦИЈА ЛОКАЦИЈЕ И
ИЗВОД ИЗ ППППН
"ШАРГАН-МОКРА ГОРА"

руководилац израде плана и одговорни урбаниста:

Валентина Јанковић, дипл. инж. арх.

размера:

1:1000

датум израде плана:

2021. године

обрађивач плана:



ЈУГОСЛОВЕНСКИ ИНСТИТУТ
ЗА УРБАНИЗАМ И СТАНОВАЊЕ
Андрићев венац 2, Београд