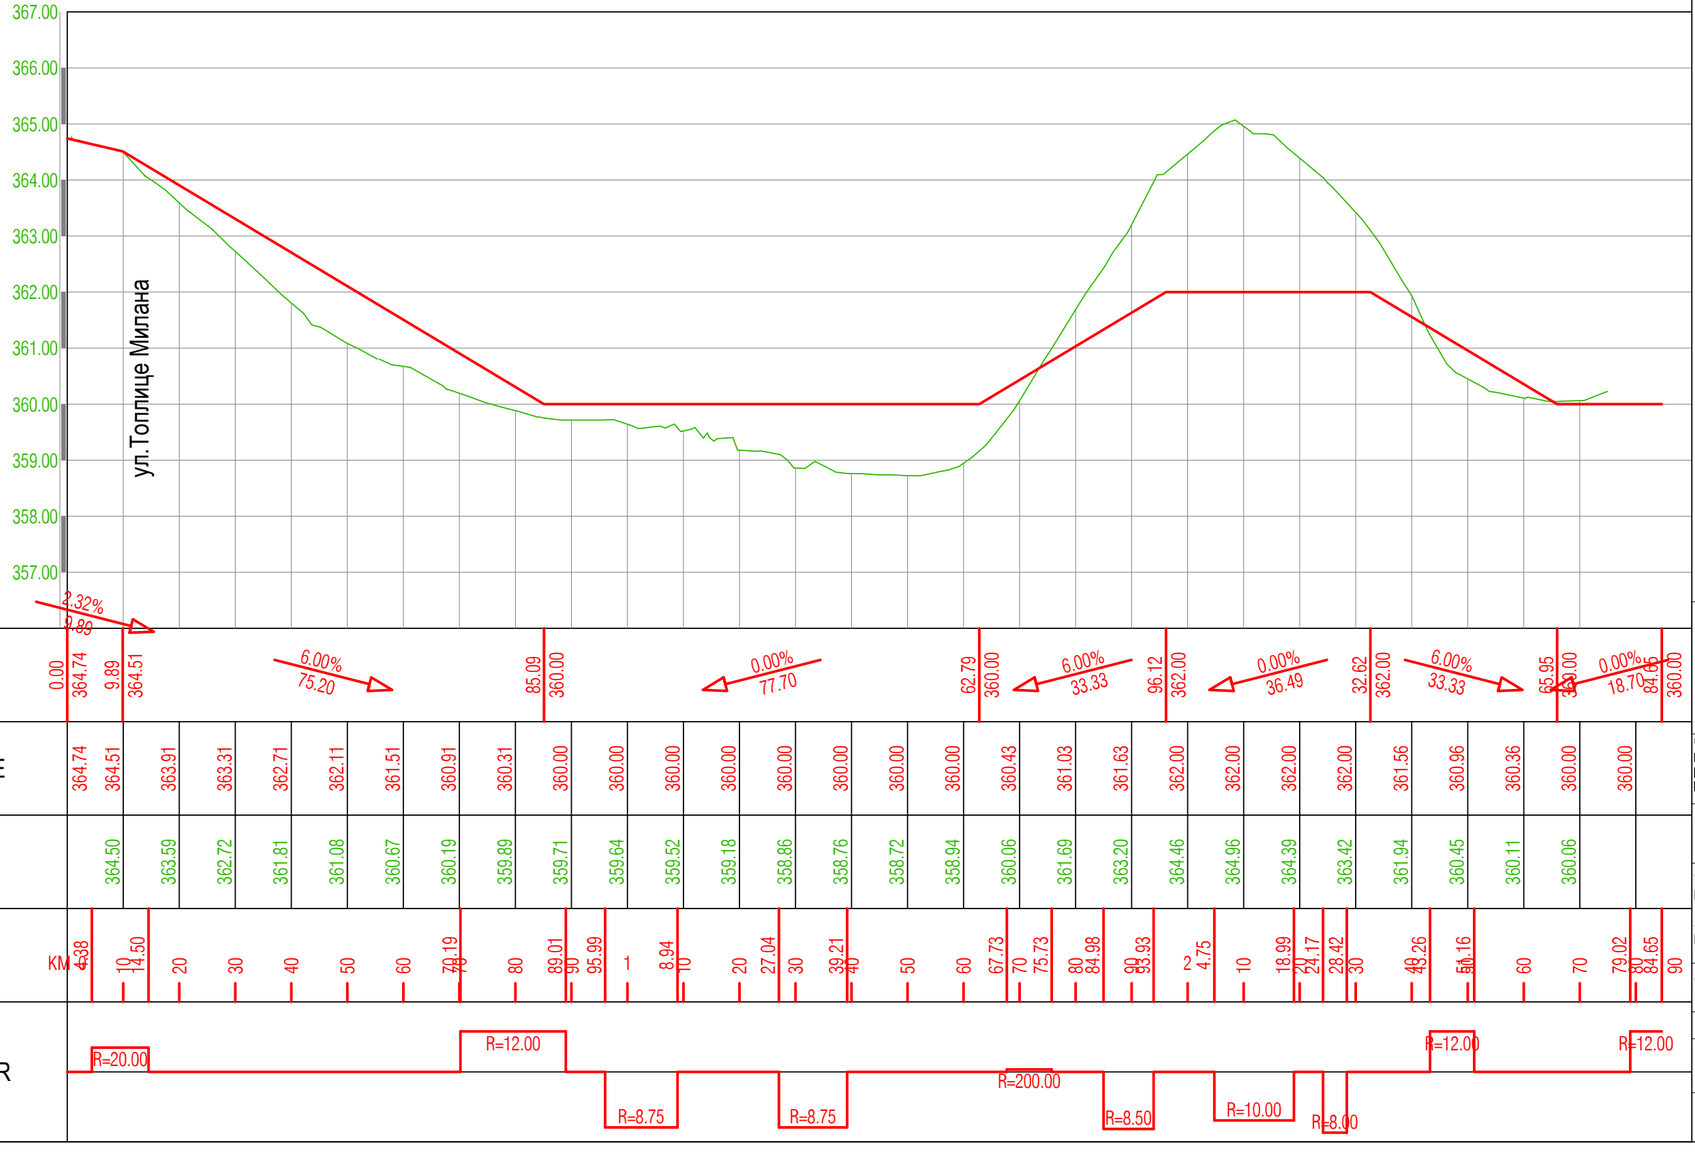

S.G.R. MODUL
S.G.R. MODUL
Penezić Sveto PR, ul. Kralja Petra I br. 112, Užice
matični broj 62190949 šifra delatnosti: 74203 tel: 065/8439024 pib105546556

naziv projekta:
URBANISTIČKI PROJEKAT ZA IZGRADNJU
POSLOVNOG OBJEKTA NA KAT. PARCELI 1845/1,1845/3,1844,1843/3
KO SEVOJNO

investitor:
KATMAR d.o.o. Sevojno
Mladovo bb, Sevojno

ODGOVORNI URBANISTA:
Nebojša Milošević dia
br. licence: 200 0018 03
Saradnik:
Marija Milošević dia

ODGOVORNI PROJEKTANT:
Aleksandar Dejić, master inž.gradj

pečat odgovornog urbaniste

URBANISTIČKO REŠENJE

naziv priloga: PODUŽNI PROFILI

razmera: 1:250

datum: decembar 2021.godine

broj priloga: **2.3.**