


- ОСНОВНА НАМЕНА**
- ГРАЂЕВИНСКО ЗЕМЉИШТЕ - грађевинско подручје насеља, са планираним проширењем. - планирано грађевинско подручје туристичких локалитета.
 - ШУМЕ И ШУМСКО ЗЕМЉИШТЕ
 - ПОЉОПРИВРЕДНО ЗЕМЉИШТЕ
 - ВОДЕ И ВОДНО ЗЕМЉИШТЕ
 - Водоток
 - Постојеће хидроакмулације
- ПОСЕБНА НАМЕНА**
- ЗАШТИТА ПРИРОДНИХ ВРЕДНОСТИ
 - Парк природе "Шарган - Мокра Гора" (кључна посебна намена)
 - Природна добра ван обухвата Просторног плана
 - Национални парк "Тара"
 - Парк природе "Златибор"
 - Режим заштите I степена
 - Режим заштите II степена
 - Споменик природе
 - САОБРАЋАЈ
 - Планирани коридор аутопута Е-761
 - Планирана петља на аутопуту Е-761
 - Гранични прелаз "Котроман-Вардиште" / "Мокра Гора"
 - Железничка пруга уског колосека "Шарганска осмица"
 - Планирана деоница "Шарганске осмице"
 - Планирана деоница "Шарганске осмице" - варијанта
 - ВОДОПРИВРЕДА
 - Шира зона заштите акумулације Врутци (површина слива)
 - ЕНЕРГЕТИКА
 - Оса коридора планираног интерконективног далековода 2x400 kV
 - ПОСЕБНЕ НАМЕНЕ
 - Комплекс посебне намене
 - Зона забрањене градње
 - Зона ограничене градње
 - Зона контролисане градње
 - ЗАШТИТА КУЛТУРНОГ НАСЛЕЂА
 - Непокретно културно добро - споменик културе од изузетног значаја
 - Непокретно културно добро - споменик културе
 - ТУРИЗАМ
 - Алпско скијалиште "Ивер"
 - Туристички локалитети:
 - туристичке целине
 - насеља / делови насеља са израженом туристичком функцијом
 - потенцијални туристички локалитети
 - делови насеља са потенцијалном туристичком функцијом
 - Туристички пунктови

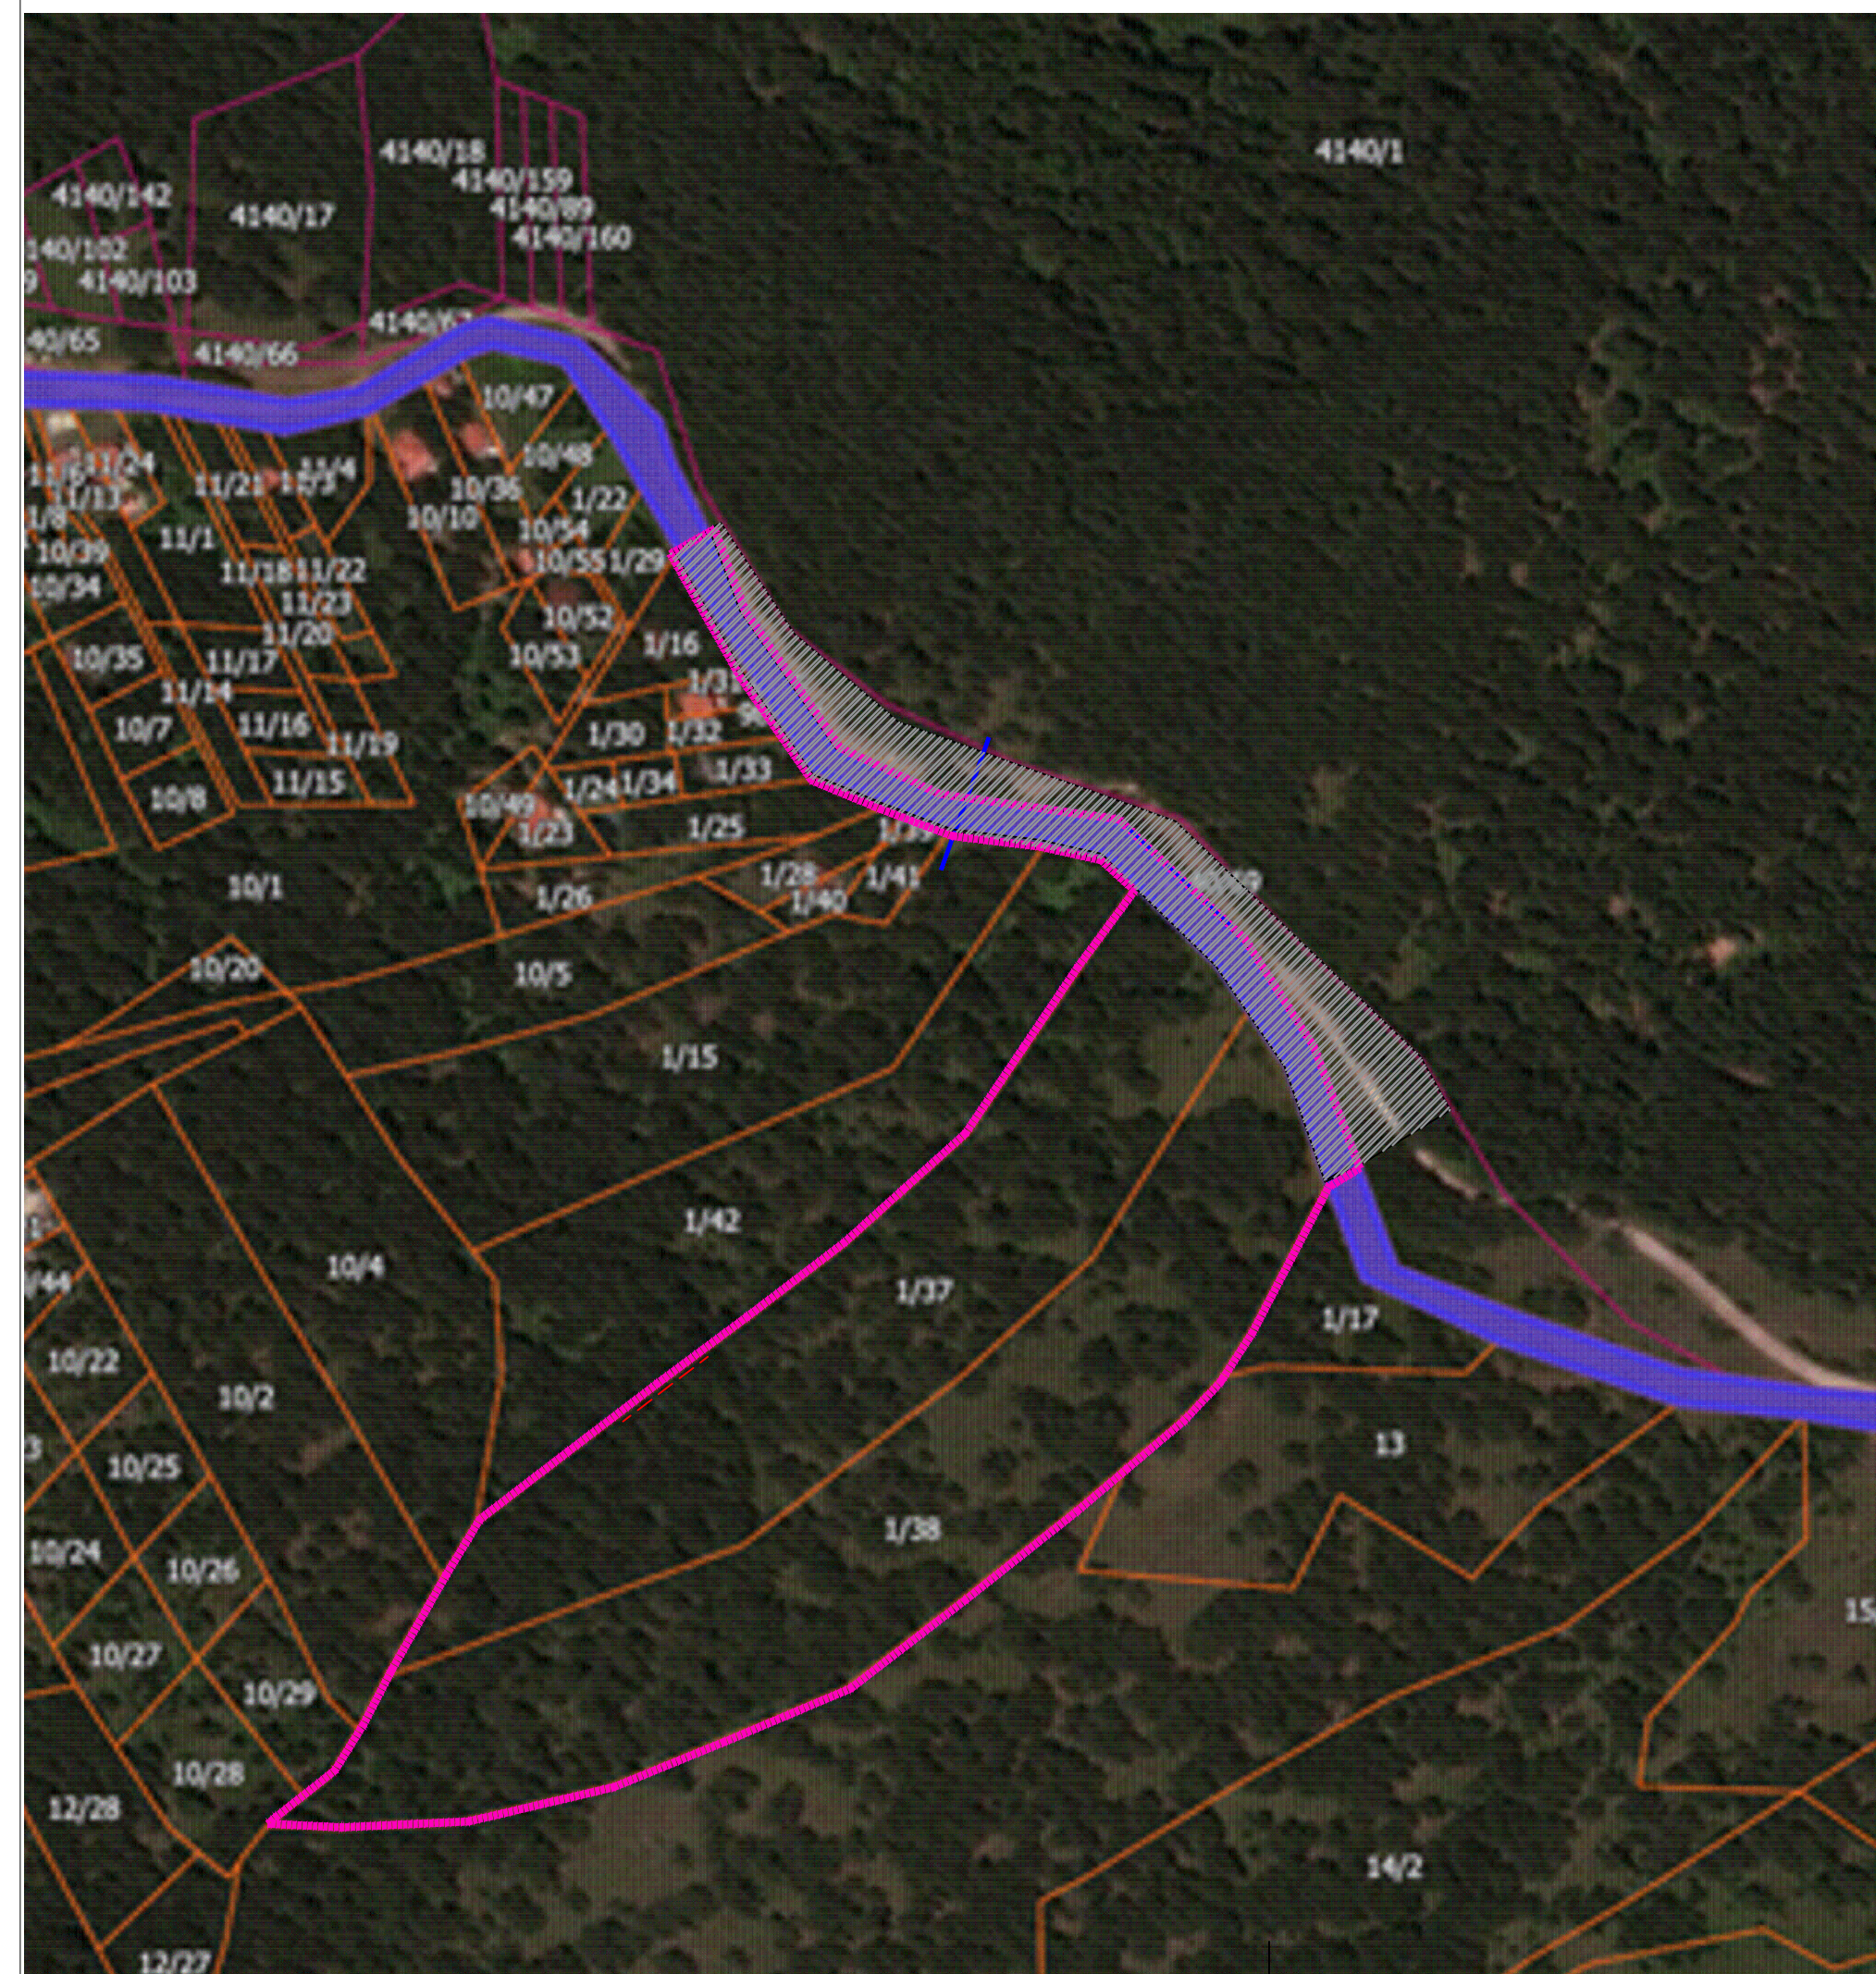

РЕПУБЛИКА СРБИЈА
ГРАД УЖИЦЕ

назив плана:
ПЛАН ДЕТАЉНЕ РЕГУЛАЦИЈЕ СТАМБЕНО ТУРИСТИЧКОГ КОМПЛЕКСА КАЛУЂЕРСКЕ БАРЕ-ЈУГ, КО КРЕМНА

наручилац:
HOMEVISION д.о.о.,
ул.Хајдук Вељкова бр.16, Бајина Башта

носилац израде плана:
ОДЕЉЕЊЕ ЗА УРБАНИСТИЧКО - ГРАЂЕВИНСКЕ И ИМОВИНСКО ПРАВНЕ ПОСЛОВЕ

графички прилог:
0 ДИСПОЗИЦИЈА ЛОКАЦИЈЕ И ИЗВОД ИЗ ППППН "ШАРГАН-МОКРА ГОРА"

руководилац израде плана и одговорни урбаниста:
Валентина Јанковић, дипл. инж. арх.

размера: 1:1000
датум израде плана: 2022. године

обрађивач плана:
ЈУГОСЛОВЕНСКИ ИНСТИТУТ ЗА УРБАНИЗАМ И СТАНОВАЊЕ
Андрејевац венац 2, Београд