

ЛЕГЕНДА

- ГРАНИЦЕ**
- Граница Плана генералне регулације
 - Граница катастарског општина
 - Граница грађевинског подухота
- САОБРАЋАЈНА ИНФРАСТРУКТУРА**
- Други саобраћај и саобраћајни објекти**
- Улица
 - Саобраћајна стаз
 - Паркинг
 - Лична стаз
 - Тунел
- Железнички саобраћај**
- Коридор магистрале Београд-Београд
 - Пруга у тунелу
 - Железнички вадукот
- ВОДОТОЦИ**
- Река
 - Регулациони поток
- ВОДОВОД**
- Постојећа цевоводна мрежа водне заједнице Београд
 - Постојећа водоводна црека \varnothing 100mm
 - Планирана водоводна црека \varnothing 100mm
 - Планирање за пречишћавање воде
 - Резервоар на воду
 - Целина станица
 - Хидроелектрана
 - Противпожарни издаци
 - Граница водосливне зоне

ЕЛЕКТРОЕНЕРГЕТСКА ИНФРАСТРУКТУРА

- Постојеће стање**
- Постојећа трансформација 35/10 kV
 - Постојећа трансформација 10/0,4 kV
 - Постојећа даљинска 35 kV
 - Постојећа даљинска или кабловска 10 kV
 - Постојећа надземна мрежа и мрежа надземних линија
- Планирано стање**
- Планирана трансформација 35/10 kV
 - Планирана трансформација 10/0,4 kV
 - Планирана даљинска 35 kV за реконструкцију или деградацију
 - Планирана даљинска 10 kV
 - Даљинска или кабловска 10 kV за амплитуду
 - Заштитни коридор даљинска 35kV (15m)

ФЕКАЛНА КАНАЛИЗАЦИЈА

- Постојећа мрежа колектор фекална канализације за реконструкцију
- Постојећа фекална канализација
- Планирана мрежа колектор фекална канализације и планирана локална мрежа фекална канализације
- Планирана црна станица станица за пречишћавање и планирана фекална колектор

КИШНА КАНАЛИЗАЦИЈА


- Планирана мрежа колектор канализације
- Планирана црна станица канализације

ГАСОВОД

- Дистрибутивна мрежа гасоводна мрежа из пројектно документације - Зона 1

ТЕЛЕКОМУНИКАЦИОНА ИНФРАСТРУКТУРА

- Постојећа TT кабл
- Планирана TT кабл
- Општина кабл
- TK мрежа
- Упутствени линија
- TT стубови
- Кабловски развези
- Планирана мультимедијска приступна мрежа (MSAN)
- Постојећа база станица
- Планирана база станица

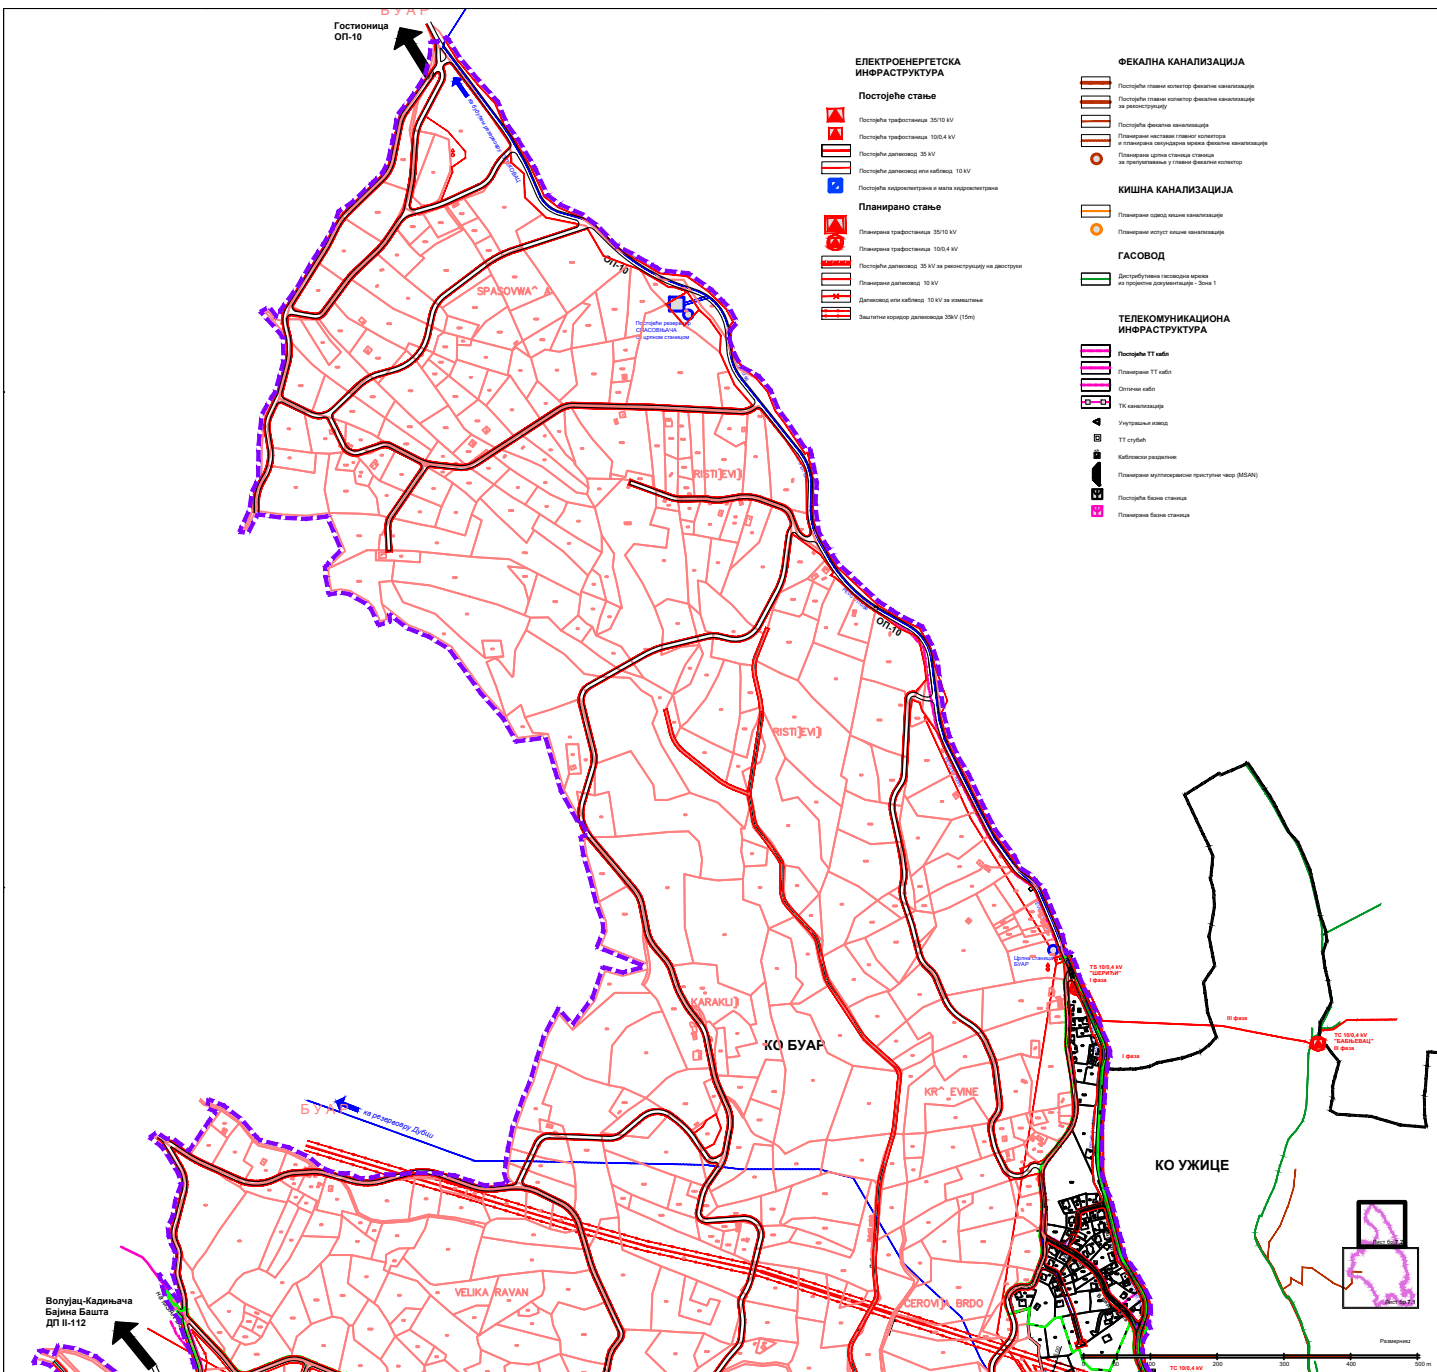

Волујац-Кадинача
Бајина Башта
ДП II-112

ГРАД УЖИЦЕ	
Улица урбанистички план ИЗМЕНА И ДОПУНА ПЛАНА ГЕНЕРАЛНЕ РЕГУЛАЦИЈЕ "ТУРИЦА"	
Назив грађевинског пројекта СИНХРОН ПЛАН КОМУНАЛНЕ ИНФРАСТРУКТУРЕ	
Број грађевинског пројекта: 7.2	Размер: 1 : 2 500
Носилац израде Плана	
ГРАДСКА УПРАВА ЗА УРБАНИЗАМ, ИЗГРАДЊУ И ИМОВИНСКО-ПРАВНЕ ПОСЛОВЕ	
Привредно лице које је израдило план	
Име привредног лица: УЖИЦЕ - РАВНО - УЖИЦЕ , Улица Дубица 1-3, 31000 Ужице, бр. телефона: 030 917 910, 030 910 310, факс: 030 910 310, веб: www.urbizamuzice.com , e-mail: urbizam@urbizamuzice.com	
Одговорно привредно лице:	Лице које привредно лице које је израдило план
НЕВЕНКА ПЕТРОВИЋ, дипл. инж. арх. лиценца бр. 200/0547/03	Дипломирао: НИКОЛА МАНДИЋЕВИЋ, дипл. инж. арх.
Продорник општинске града Бранислав Митровић	