
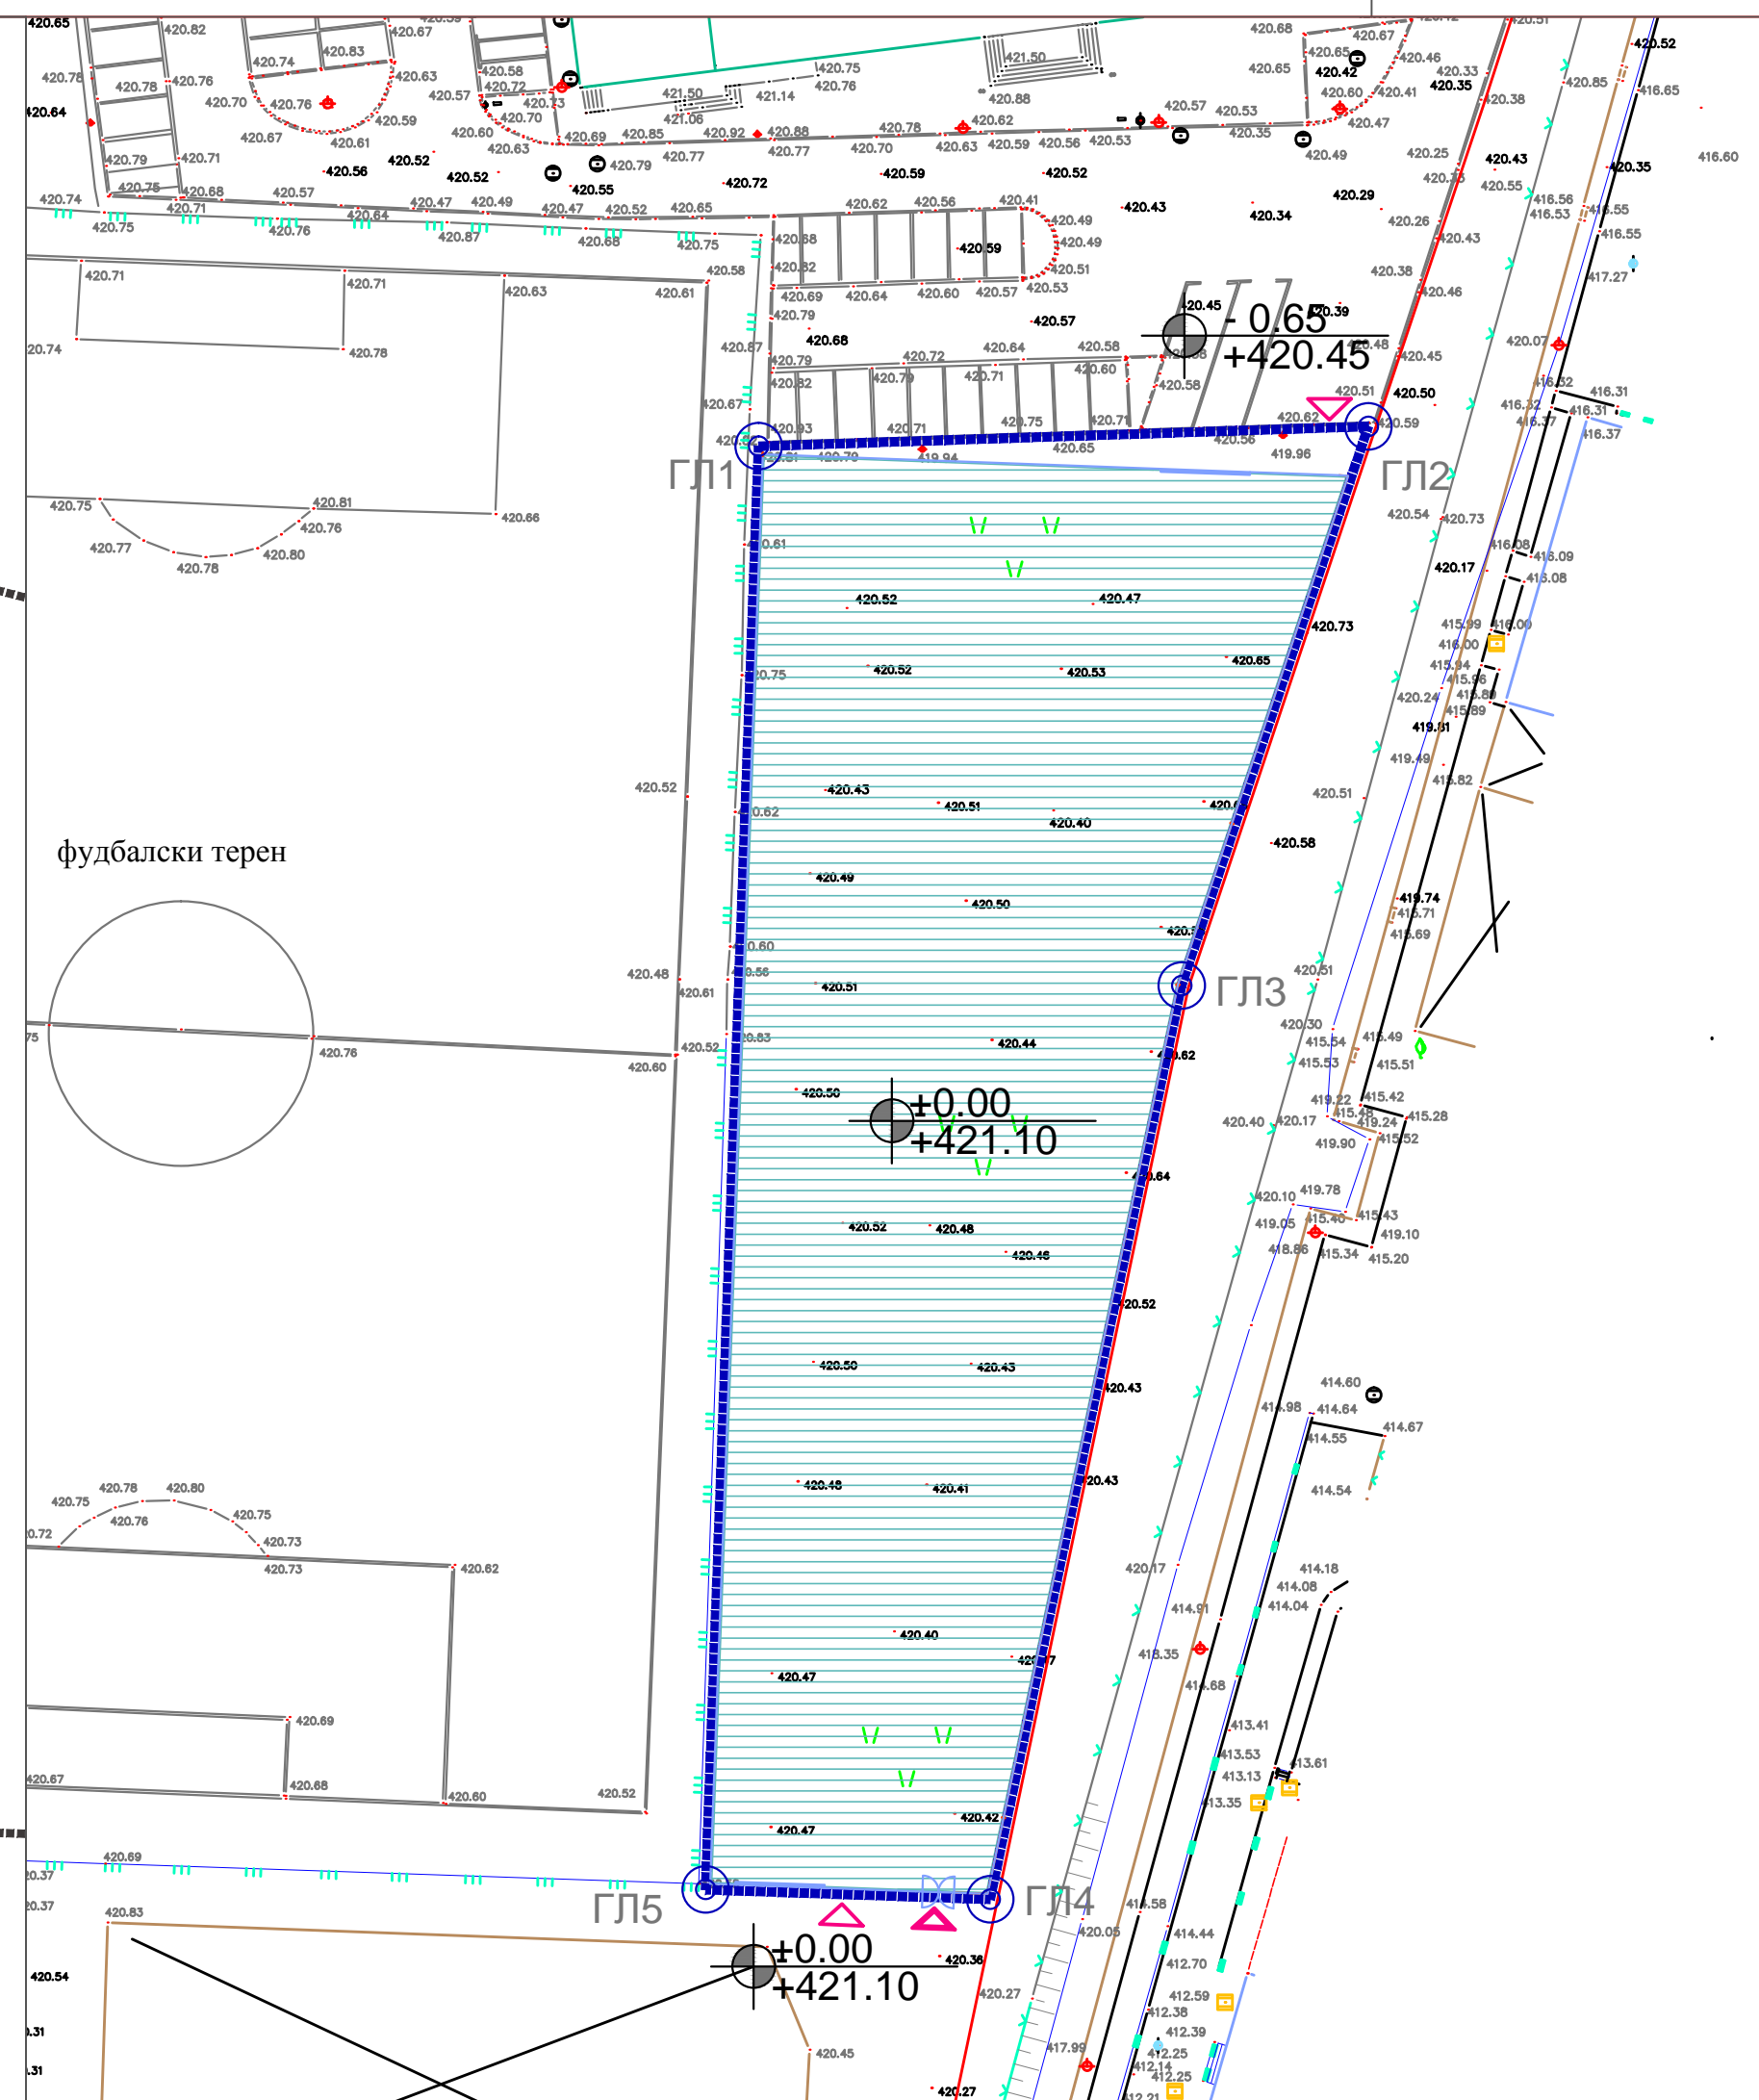


ПОСТОЈЕЋА РЕГУЛАЦИОНА ЛИНИЈА
УСВОЈЕНОГ ПЛАНА

ПЛАНИРАНА РЕГУЛАЦИОНА ЛИНИЈА
УСВОЈЕНОГ ПЛАНА

ГРАНИЦЕ КАТАСТАРСКИХ ПАРЦЕЛА

ГРАНИЦА КАТАСТАРСКЕ ПАРЦЕЛЕ 9792

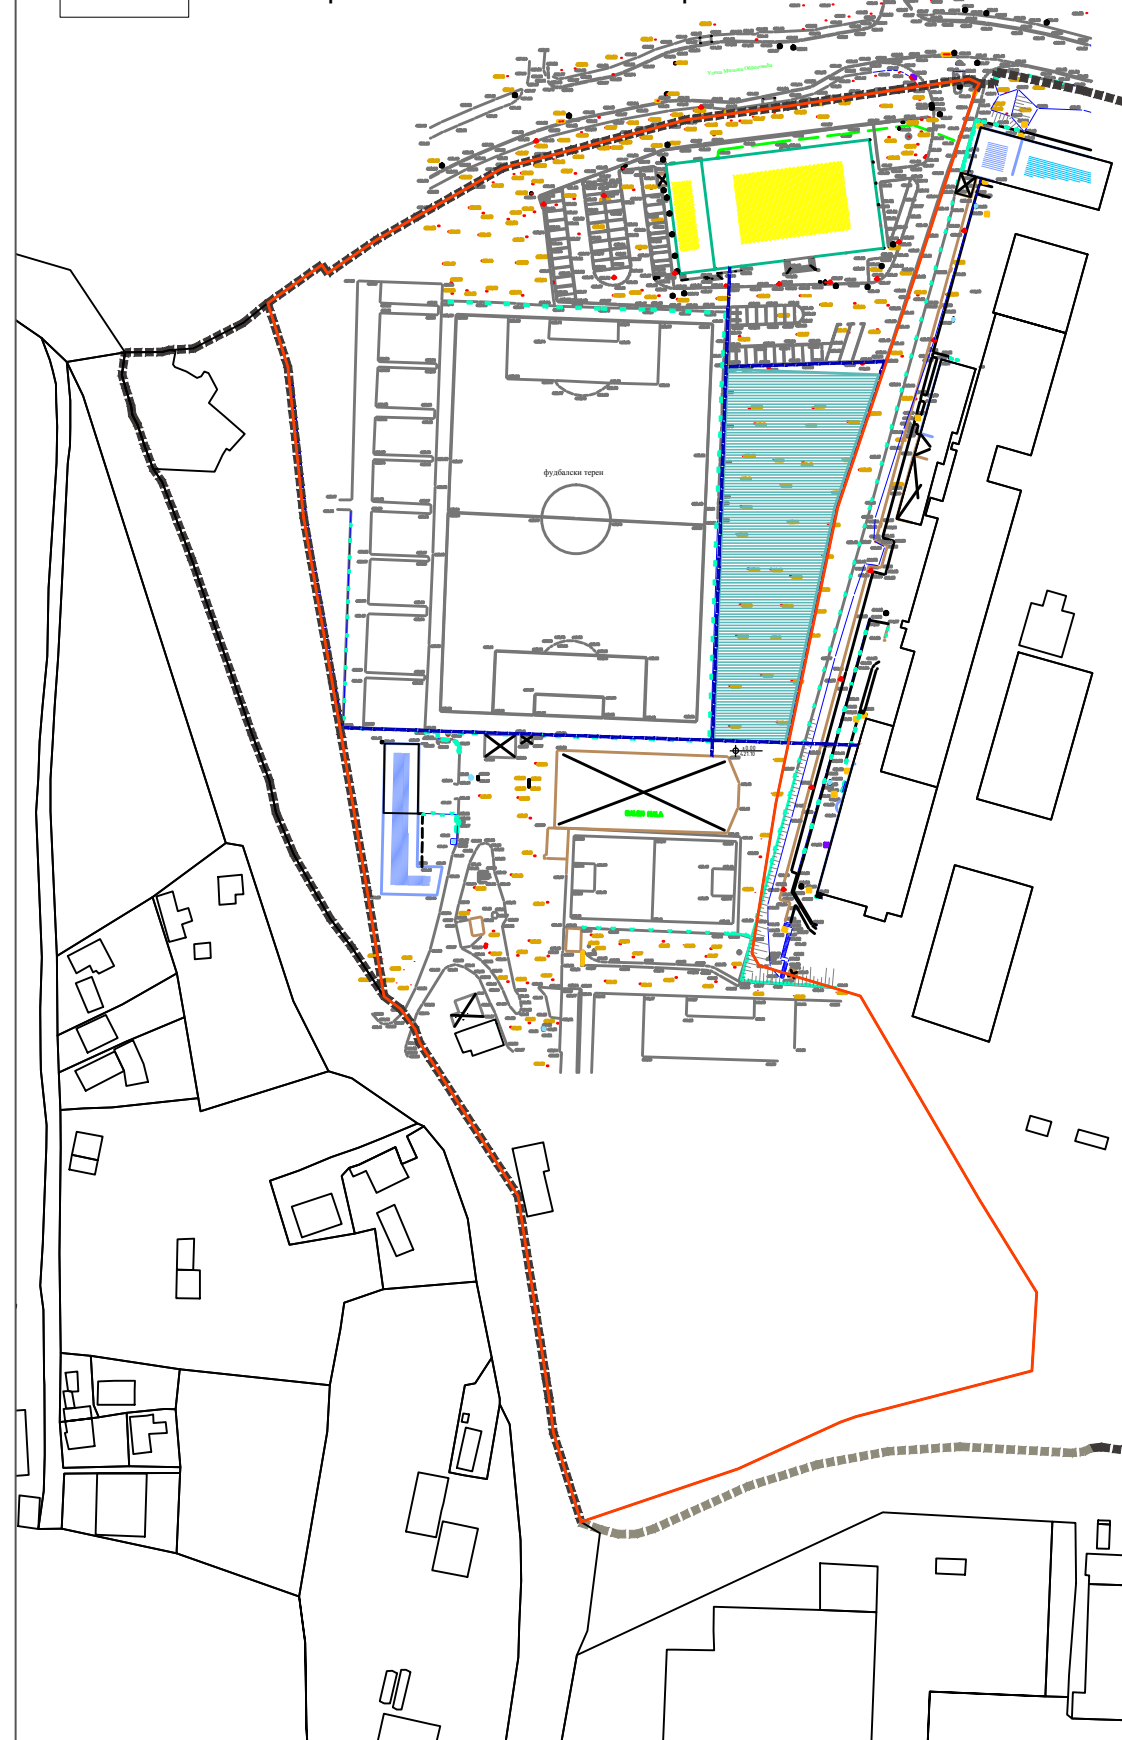

ЛЕГЕНДА

ГРАНИЦА УРБАНИСТИЧКОГ ПРОЈЕКТА

ГРАНИЦЕ КАТАСТАРСКИХ ПАРЦЕЛА

ОГРАДА ПОСТОЈЕЋЕГ
ФУДБАЛСКОГ ТЕРЕНА

ОГРАДА ФАБРИЧКОГ КОМПЛЕКСА

ПЛАНИРАНИ ОТВОРЕНИ
СПОРТСКИ ТЕРЕН

РЕГУЛАЦИОНА ЛИНИЈА

ГРАЂЕВИНСКА ЛИНИЈА

ПРЕЛОМНЕ ТАЧКЕ ГРАЂЕВИНСКЕ ЛИНИЈЕ

КООРДИНАТЕ ПРЕЛОМНИХ ТАЧКА ГРАЂЕВИНСКИХ ЛИНИЈА

ГЛ1 7408203.49 4856986.63

ГЛ2 7408245.40 4856987.99

ГЛ3 7408232.55 4856949.57

ГЛ4 7408219.40 4856886.81

ГЛ5 7408199.84 4856887.47

ОГРАДА СПОРТСКОГ ТЕРЕНА

УЛАЗ ЗА ИГРАЧЕ

УЛАЗ ЗА ОДРЖАВАЊЕ

КОТА УРЕЂЕНОГ ТЕРЕНА



УРБАНИСТИЧКИ ПРОЈЕКАТ

ЗА ИЗГРАДЊУ ОТВОРЕНОГ СПОРТСКОГ ТЕРЕНА У СПОРТСКО-РЕКРЕАТИВНОМ ЦЕНТРУ "КРЧАГОВО", ГРАД УЖИЦЕ

ГРАФИЧКИ ПРИКАЗ НИВЕЛАЦИОНО- РЕГУЛАЦИОНО РЕШЕЊЕ И УРБАНИСТИЧКА РАЗРАДА ЛОКАЦИЈЕ

ИНВЕСТИТОР	ГРАД УЖИЦЕ	
ОБРАЂИВАЧ	ЈП "УЖИЦЕ РАЗВОЈ" - УЖИЦЕ	
ДИРЕКТОР	НИКОЛА МАКСИМОВИЋ, дипл. инж. маш.	
ОБРАДА ОДГОВОРНИ УРБАНИСТА	АНА МИЛИВОЈЕВИЋ дипл. инж. арх.	БР. ЛИЦЕНЦЕ 200 1153 09
БРОЈ КАРТЕ	ДАТУМ	РАЗМЕРА
3	ЈУН, 2022.	1 : 500