


КОПИЈА КАТАСТАРСКОГ ПЛАНА

Катастарска парцела број: 3820/9, 3820/4

ЛОКАЛИТЕТ 1

Размера ш

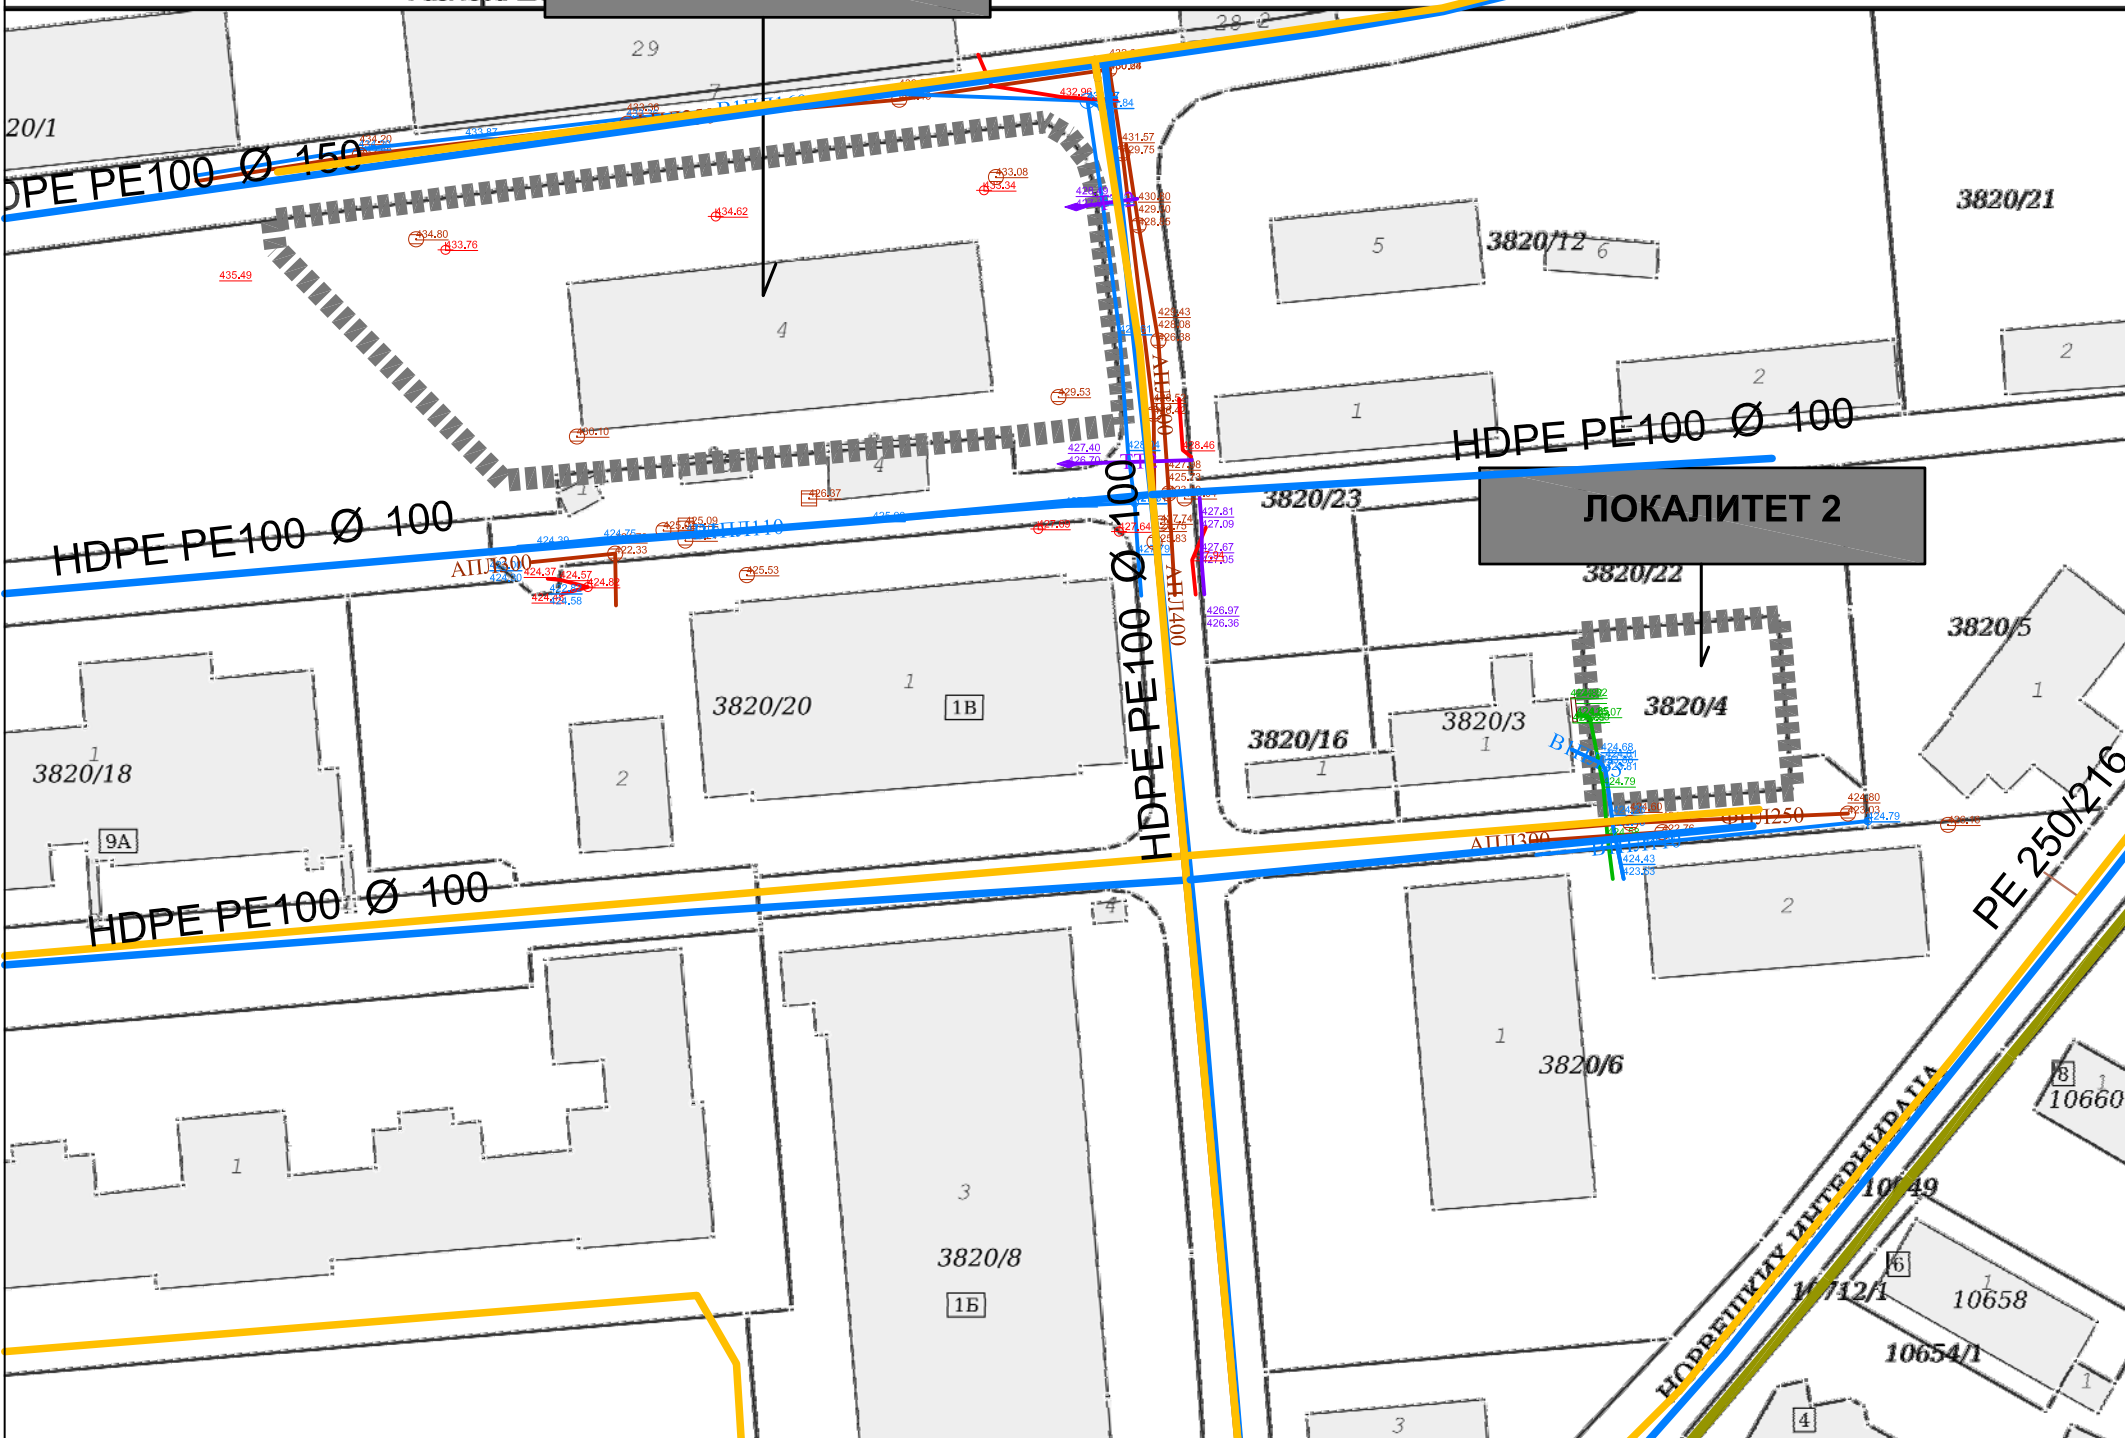

ЛЕГЕНДА

ОБУХВАТ ИЗМЕНЕ И ДОПУНЕ ПЛАНА ДЕТАЉНЕ РЕГУЛАЦИЈЕ "КАСАРНА IV ПУК" У КРЧАГОВУ

ПРЕДМЕТ ИЗМЕНЕ И ДОПУНЕ ПЛАНА ДЕТАЉНЕ РЕГУЛАЦИЈЕ "КАСАРНА IV ПУК" У КРЧАГОВУ:

ЛОКАЛИТЕТ 1

ФОРМИРА СЕ НОВИ БЛОК ОЗНАКЕ 2₄ ПРЕТЕЖНЕ НАМЕНЕ КОМЕРЦИЈАЛНЕ ДЕЛАТНОСТИ. ОБУХВАТ ЛОКАЛИТЕТА 1 ПОВРШИНЕ ОКО 3801,83м².

ЛОКАЛИТЕТ 2

ЗАДРЖАВА СЕ ОЗНАКА БЛОКА ИЗ ОСНОВНОГ ПЛАНА - 3₃ ПРЕТЕЖНЕ НАМЕНЕ КОМЕРЦИЈАЛНЕ ДЕЛАТНОСТИ. ОБУХВАТ ЛОКАЛИТЕТА 2 ПОВРШИНЕ ОКО 600,2м².

КОПИЈА КАТАСТАРСКОГ ПЛАНА ВОДОВА

- ВОДОВОДНА МРЕЖА
- ЕЛЕКТРОЕНЕРГЕТСКА МРЕЖА
- ТК МРЕЖА
- ТОПЛОВОДНА МРЕЖА
- КАНАЛИЗАЦИОНА МРЕЖА

ЛЕГЕНДА ВОДОВОД

- ACC 80 мења се у PE 100
- ACC 100 мења се у PE
- ACC 150 мења се у PE
- ДУКТИЛ 200
- LGC 100
- LGC 150
- LGC 300
- Челик 450
- Планирани водовод
- HDPE PE 110

ЛЕГЕНДА КАНАЛИЗАЦИЈА

- BC 300 треба да се замени PE оребрене
- КС 200
- PE 250
- Планирана фек. канализација



Јавно предузеће
„УЖИЦЕ РАЗВОЈ“ УЖИЦЕ
Вуколе Дабића 1-3, 31000 Ужице; tel: 031/517-919; 516-893; 521-328; 519-141
web: www.uzerazvoj.uzice.rs; e-mail: office@uzerazvoj.uzice.rs; факс: 031/518-896

в.д. Директор
МИЛОШ МИЛИВОЈЕВИЋ, дипл.инж.организационих наука

ОДГОВОРНИ
УРБАНИСТИ

МИЛА АРСОВИЋ, дипл.пр.планер
бр. лиценце 201 0850 05

РУЖА ПЕНЕЗИЋ, дипл.инж.арх.
бр. лиценце 200 0501 03

ОБРАДА

МИЛА АРСОВИЋ, дипл.пр.планер
бр. лиценце 201 0850 05

НАРУЧИЛАЦ
ИЗРАДЕ ПЛАНА
(ИНВЕСТИТОР)

ГРАД УЖИЦЕ

НОСИЛАЦ
ИЗРАДЕ ПЛАНА

ГРАДСКА УПРАВА ЗА
УРБАНИЗАМ, ИЗГРАДЊУ И
ИМОВИНСКО ПРАВНЕ ПОСЛОВЕ

ИЗМЕНЕ И ДОПУНЕ
ПЛАНА ДЕТАЉНЕ РЕГУЛАЦИЈЕ "КАСАРНА IV ПУК"
у Крчагову I фаза
-нацрт-

назив цртежа

СИНХРОН ПЛАН ТЕХНИЧКЕ ИНФЕАСТРУКТУРЕ

размера	1 : 1000	датум	АВГУСТ, 2022.г.	број листа	8
---------	----------	-------	-----------------	------------	---