


ЛЕГЕНДА

- ГРАНИЦА ПЛАНА ДЕТАЉНЕ РЕГУЛАЦИЈЕ
 - ГРАНИЦА ИЗМЕНА И ДОПУНА ПЛАНА ГЕНЕРАЛНЕ РЕГУЛАЦИЈЕ "УЖИЦЕ- ЦЕНТРАЛНИ ДЕО" II ФАЗА
 - ГРАНИЦА ПОСТОЈЕЋИХ КАТАСТАРСКИХ ПАРЦЕЛА
 - ФАКТИЧКО СТАЊЕ
 - БРОЈ КАТАСТАРСКЕ ПАРЦЕЛЕ
 - ГРАЂЕВИНСКА ЛИНИЈА
 - РЕГУЛАЦИОНА ЛИНИЈА
 - ОГРАДА КОТЛАРНИЦЕ И МС
-
- САОБРАЋАЈНЕ ПОВРШИНЕ
- ОСОВИНЕ САОБРАЋАЈНИЦА
 - ИВИЦЕ КОЛОВОЗА
 - ИВИЦЕ ТРОТОАРА
 - ПОДУЖНО ПАРКИРАЊЕ
 - УПРАВНО ПАРКИРАЊЕ
 - ИНВАЛИДСКО ПАРКИНГ МЕСТО
 - ИВИЧНИ РАДИЈУСИ САОБРАЋАЈНИЦА
 - РАДИЈУСИ ОСОВИНА САОБРАЋАЈНИЦА
 - КАРАКТЕРИСТИЧНЕ ТАЧКЕ ОСОВИНА САОБРАЋАЈНИЦА
 - ОЗНАКА ПРОФИЛА САОБРАЋАЈНИЦЕ

ПОПРЕЧНИ ПРОФИЛИ САОБРАЋАЈНИЦА R=1:250

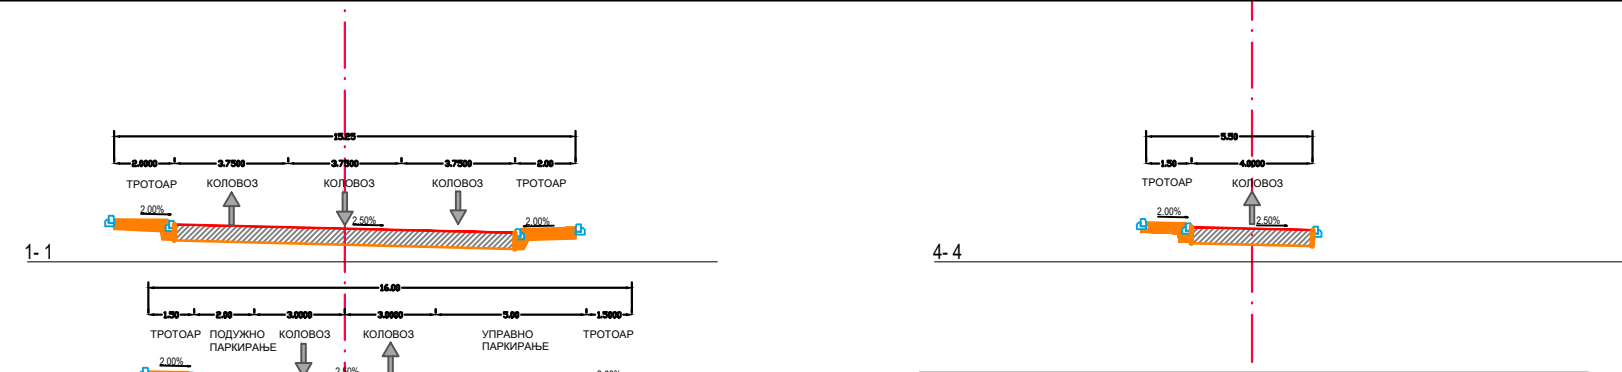

КООРДИНАТЕ КАРАКТЕРИСТИЧНИХ ТАЧАКА ОСОВИНА САОБРАЋАЈНИЦА

br.	Y	X	br.	Y	X
1	7407185.056	4857268.691	13	7407188.078	4857236.735
2	7407188.809	4857268.189	14	7407190.051	4857233.774
3	7407190.646	4857267.958	15	7407194.544	4857229.298
4	7407238.087	4857262.125	16	7407200.424	4857226.919
5	7407245.966	4857261.156	17	7407208.222	4857225.460
6	7407275.986	4857259.481	18	7407215.618	4857225.819
7	7407342.252	4857251.334	19	7407222.060	4857229.470
8	7407363.638	4857248.847	20	7407227.501	4857234.530
9	7407355.148	4857309.721	21	7407230.799	4857238.276
10	7407185.595	4857248.140	22	7407232.196	4857240.457
11	7407185.435	4857246.764	23	7407234.904	4857247.516
12	7407185.759	4857242.203			

ИЗМЕНЕ И ДОПУНЕ ПЛАНА ГЕНЕРАЛНЕ РЕГУЛАЦИЈЕ "УЖИЦЕ- ЦЕНТРАЛНИ ДЕО" II ФАЗА, ГРАД УЖИЦЕ -НАЦРТ-

ГРАФИЧКИ ПРИКАЗ

ИЗВОД ИЗ ПЛАНА ПДР "КОТЛАРНИЦА НА МЕЂАЈУ"
КАРТА САОБРАЋАЈНОГ РЕШЕЊА --
АНАЛИТИЧКО - ГЕОДЕТСКИ ЕЛЕМЕНТИ
СА ПОПРЕЧНИМ ПРОФИЛИМА САОБРАЋАЈНИЦА

НОСИЛАЦ ИЗРАДЕ ПЛАНА	ГРАДСКА УПРАВА ЗА УРБАНИЗАМ, ИЗГРАДЊУ И ИМОВИНСКО-ПРАВНЕ ПОСЛОВЕ	
ОБРАЂИВАЧ	АНЂЕЛИНА ЛУЧИЋ ПР БИРО ЗА ИЗРАДУ УРБАНИСТИЧКО-ТЕХНИЧКЕ ДОКУМЕНТАЦИЈЕ УРБАЛ ЧАЈЕТИНА	
ОДГОВОРНИ УРБАНИСТА	Анђелина Лучић, маг. инж. урб. Број лиценце: 222 А265 21	МП
ПОТПИС		
ДАТУМ	РАЗМЕРА	БРОЈ ЛИСТА
Март, 2024. године	1:500	6