

Легенда :


— ○ — — — — — **стање по катастру**

————— **стање на терену**



Ω	ОМЕГА ПРОЈЕКТ
ИНВЕСТИТОР: <i>Миле Доганџић</i>	
ОБЈЕКАТ: СТАМБЕНИ <i>РЕКОНСТРУКЦИЈА И ДОГРАДЊА</i>	
<i>111011- објекат А категорије</i>	
МЕСТО ГРАДЊЕ <i>к.п. 8007 КО Ужице</i>	


ИДР <i>ИДЕЈНО РЕШЕЊЕ</i>		
<i>1 - пројекат архитектуре</i>		
ОДГОВОРНИ ПРОЈЕКАНТ: <i>Предраг Недић диг</i> <i>лиценца 310 5228 03</i>		
ЦРТЕЖ <i>СИТУАЦИЈА - постојеће</i>		
ДАТУМ <i>08/2018</i>	РАЗМЕРА <i>1:200</i>	БР. ЦРТЕЖА <i>1</i>

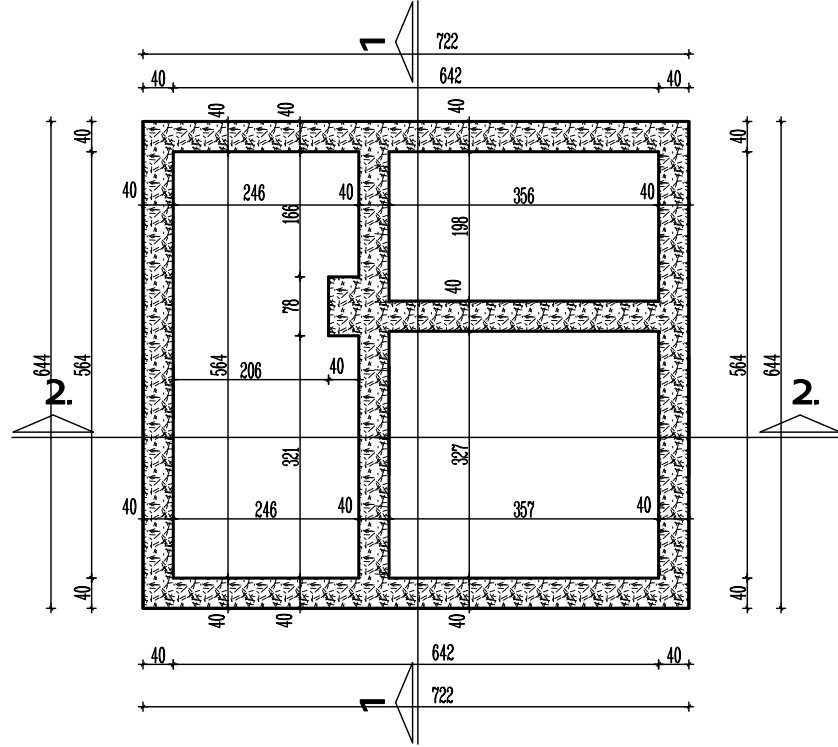

ЛЕГЕНДА

 ПОСТОЈЕЋИ ТЕМЕЉИ

Ω	ОМЕГА ПРОЈЕКТ	ИДР	ИДЕЈНО РЕШЕЊЕ	
ИНВЕСТИТОР: <i>Миле Доганџић</i>		1 - пројекат архитектуре		
ОБЈЕКАТ: СТАМБЕНИ <i>РЕКОНСТРУКЦИЈА И ДОГРАДЊА</i>		ОДГОВОРНИ ПРОЈЕКТАНТ: <i>Предраг Недић д.и.г.</i> <i>лиценца 310 5228 03</i>		
<i>111011- објекат А категорије</i>		ЦРТЕЖ ОСНОВА ТЕМЕЉА - постојеће		
МЕСТО ГРАДЊЕ <i>к.п. 8007 КО Ужице</i>		ДАТУМ <i>08/2018</i>	РАЗМЕРА <i>1:100</i>	БР. ЦРТЕЖА <i>2</i>

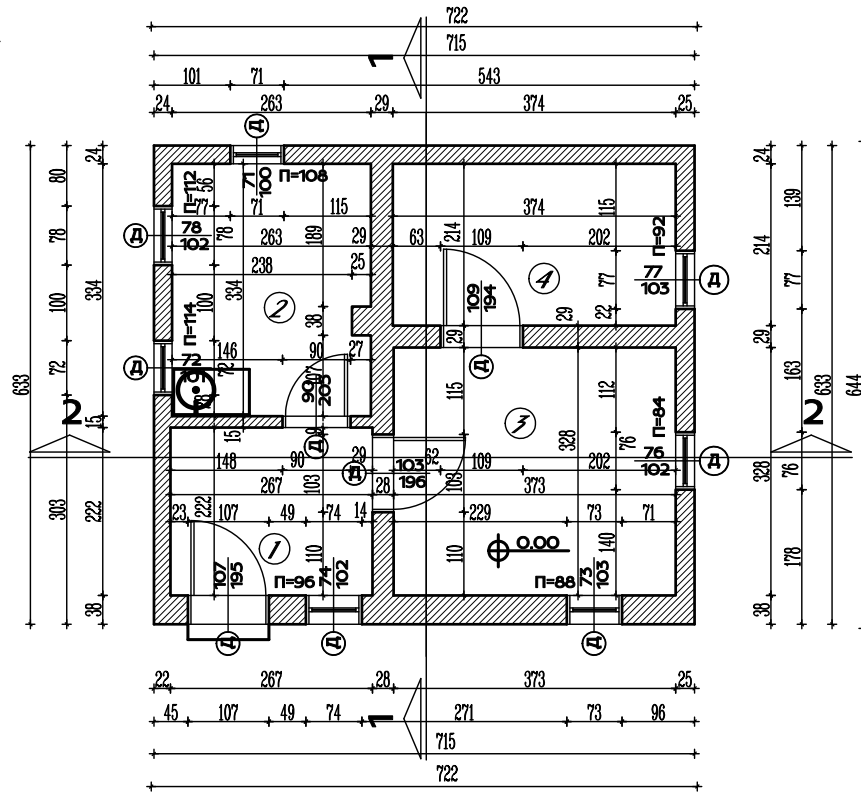

	НАЗИВ ПРОСТОР.	П	О	ПОД	ЗИД	ПЛАФОН
ПРИЗЕМЉЕ	1 ХОДНИК	5.93	9.78	ВИНАЗ	ПОЛУДИСПЕРЗИВНА БОЈА	ПОЛУДИСПЕРЗИВНА БОЈА
	2 КУХИЊА	8.69	12.44	ВИНАЗ	ПОЛУДИСПЕРЗИВНА БОЈА	ПОЛУДИСПЕРЗИВНА БОЈА
	3 СПАВАЧА СОБА	12.23	14.02	БРОДСКИ ПОД	ПОЛУДИСПЕРЗИВНА БОЈА	ПОЛУДИСПЕРЗИВНА БОЈА
	4 СПАВАЧА СОБА	8.00	11.76	БРОДСКИ ПОД	ПОЛУДИСПЕРЗИВНА БОЈА	ПОЛУДИСПЕРЗИВНА БОЈА


свега НЕТО 34.85 м2
свега БРУТО 46.50 м2



ЛЕГЕНДА

 ПОСТОЈЕЋИ ЗИД


<p style="text-align: center;">Ω</p> <p style="text-align: center;">ОМЕГА ПРОЈЕКТ</p> <p>ИНВЕСТИТОР: <i>Миле Доганџић</i></p> <p>ОБЈЕКАТ: <i>СТАМБЕНИ РЕКОНСТРУКЦИЈА И ДОГРАДЊА</i></p> <p><i>111011- објекат А категорије</i></p> <p>МЕСТО ГРАДЊЕ <i>к.п. 8007 КО Ужице</i></p>	<p>ИДР <i>ИДЕЈНО РЕШЕЊЕ</i></p> <p><i>1 - пројекат архитектуре</i></p> <p>ОДГОВОРНИ ПРОЈЕКТАНТ: <i>Предраг Неђић диг лиценца 310 5228 03</i></p> <p>ЦРТЕЖ <i>ОСНОВА ПРИЗЕМЉА - постојеће</i></p>				
	<table border="1"> <tr> <td>ДАТУМ <i>08/2018</i></td> <td>РАЗМЕРА <i>1:100</i></td> <td>БР. ЦРТЕЖА <i>3</i></td> </tr> </table>		ДАТУМ <i>08/2018</i>	РАЗМЕРА <i>1:100</i>	БР. ЦРТЕЖА <i>3</i>
	ДАТУМ <i>08/2018</i>	РАЗМЕРА <i>1:100</i>	БР. ЦРТЕЖА <i>3</i>		

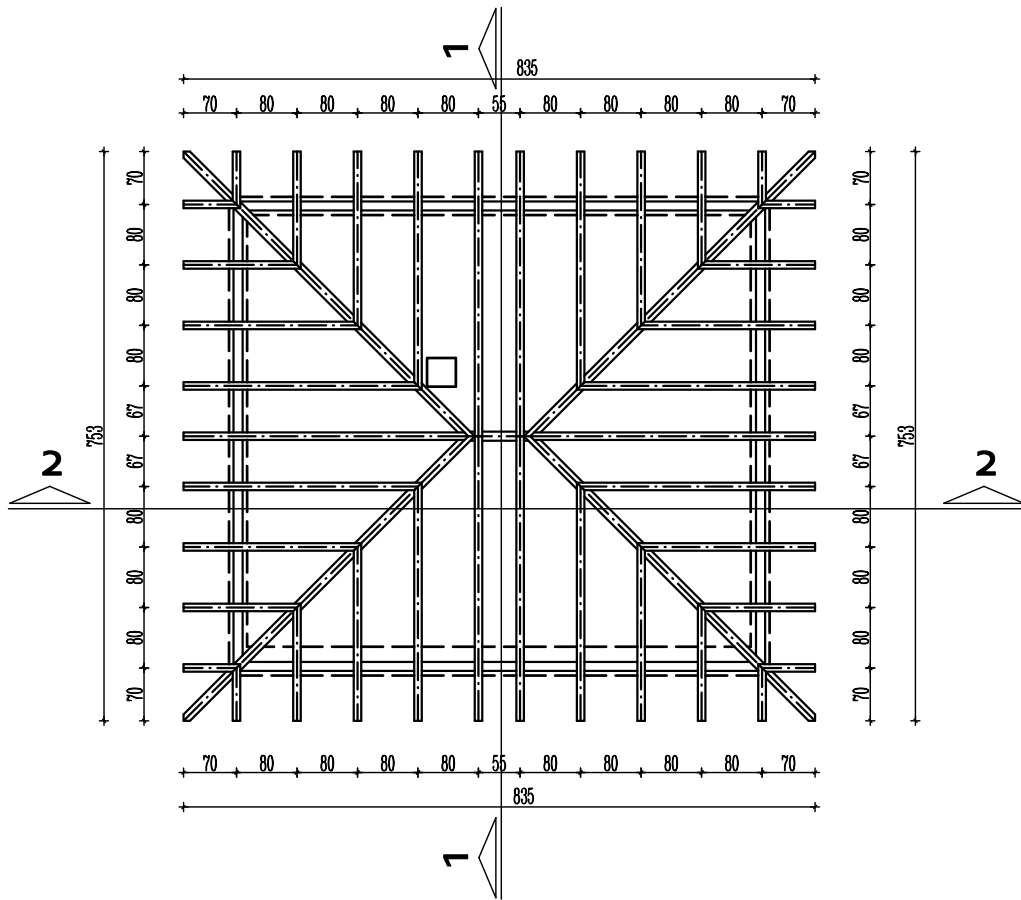


Ω	ОМЕГА ПРОЈЕКТ	ИДР	ИДЕЈНО РЕШЕЊЕ	
ИНВЕСТИТОР: <i>Миле Доганџић</i>		1 - пројекат архитектуре		
ОБЈЕКАТ: СТАМБЕНИ <i>реконструкција и доградња</i>		ОДГОВОРНИ ПРОЈЕКАНТ: <i>Предраг Неђић диг</i> <i>лиценца 310 5228 03</i>		
<i>111011- објекат А категорије</i>		ЦРТЕЖ ОСНОВА КРОВА - постојеће		
МЕСТО ГРАДЊЕ <i>к.п. 8007 КО Ужице</i>		ДАТУМ <i>08/2018</i>	РАЗМЕРА <i>1:100</i>	БР. ЦРТЕЖА <i>4</i>

Хоризонтална површина крова је 62.88 м².

Коса површина крова је 72.60 м².

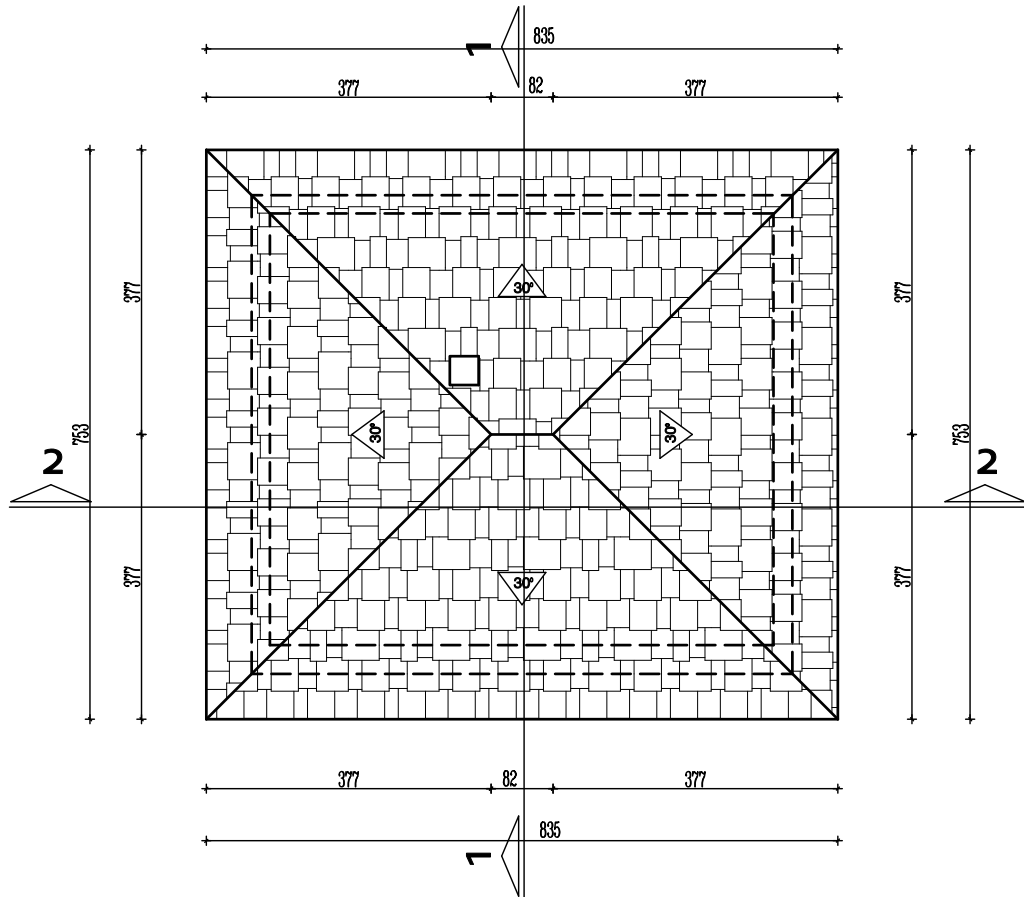

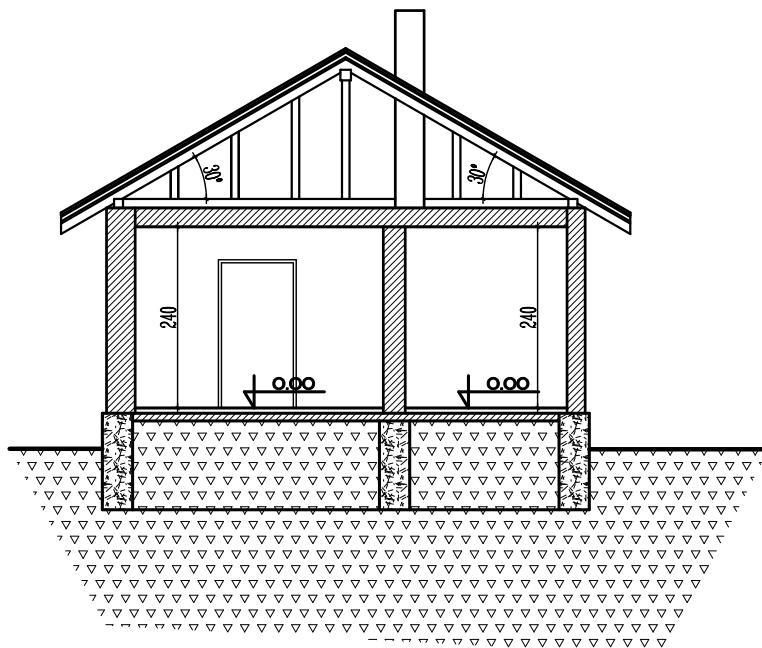


Ω	ОМЕГА ПРОЈЕКТ	ИДР	ИДЕЈНО РЕШЕЊЕ	
ИНВЕСТИТОР: <i>Миле Доганџић</i>		1 - пројекат архитектуре		
ОБЈЕКАТ: <i>СТАМБЕНИ РЕКОНСТРУКЦИЈА И ДОГРАДЊА</i>		ОДГОВОРНИ ПРОЈЕКТАНТ: <i>Предраг Неђић диг лиценца 310 5228 03</i>		
<i>111011- објекат А категорије</i>		ЦРТЕЖ <i>ИЗГЛЕД КРОВА - постојеће</i>		
МЕСТО ГРАДЊЕ <i>к.п. 8007 КО Ужице</i>		ДАТУМ <i>08/2018</i>	РАЗМЕРА <i>1:100</i>	БР. ЦРТЕЖА <i>5</i>




ЛЕГЕНДА



 


 -  ПОСТОЈЕЋА КОНСТРУКЦИЈА
-  ПОСТОЈЕЋИ ТЕМЕЉИ
-  ЗЕМЉА

Ω	ОМЕГА ПРОЈЕКТ	ИДР ИДЕЈНО РЕШЕЊЕ
ИНВЕСТИТОР: <i>Миле Доганџић</i>		1 - пројекат архитектуре
ОБЈЕКАТ: <i>СТАМБЕНИ РЕКОНСТРУКЦИЈА И ДОГРАДЊА</i>		ОДГОВОРНИ ПРОЈЕКТАНТ: <i>Предраг Неђић диг лиценца 310 5228 03</i>
<i>111011- објекат А категорије</i>		ЦРТЕЖ <i>ПРЕСЕК 1 - 1 - постојеће</i>
МЕСТО ГРАДЊЕ <i>к.п. 8007 КО Ужице</i>		ДАТУМ <i>08/2018</i>
		РАЗМЕРА <i>1:100</i>
		БР. ЦРТЕЖА <i>6</i>

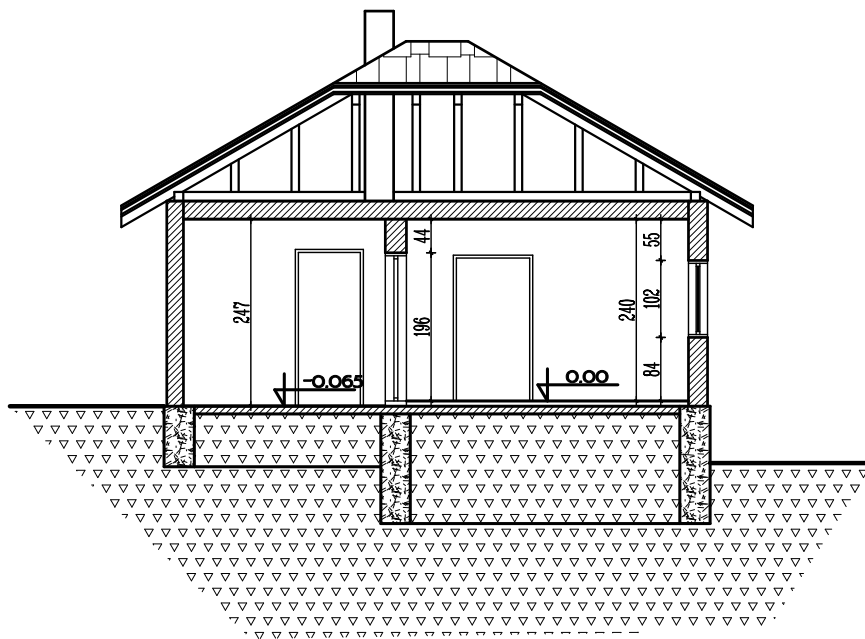

ЛЕГЕНДА

 -  ПОСТОЈЕЋА КОНСТРУКЦИЈА
-  ПОСТОЈЕЋИ ТЕМЕЉИ
-  ЗЕМЉА


Ω	ОМЕГА ПРОЈЕКТ	ИДР	<i>ИДЕЈНО РЕШЕЊЕ</i>	
ИНВЕСТИТОР: <i>Миле Доганџић</i>		1 - пројекат архитектуре		
ОБЈЕКАТ: <i>СТАМБЕНИ РЕКОНСТРУКЦИЈА И ДОГРАДЊА</i>		ОДГОВОРНИ ПРОЈЕКТАНТ: <i>Предраг Недић диг лиценца 310 5228 03</i>		
111011- објекат А категорије		ЦРТЕЖ <i>ПРЕСЕК 2 - 2 - постојеће</i>		
МЕСТО ГРАДЊЕ <i>к.п. 8007 КО Ужице</i>		ДАТУМ <i>08/2018</i>	РАЗМЕРА <i>1:100</i>	БР. ЦРТЕЖА <i>7</i>




Ω	ОМЕГА ПРОЈЕКТ	ИДР	ИДЕЈНО РЕШЕЊЕ	
ИНВЕСТИТОР: <i>Миле Доганџић</i>		1 - пројекат архитектуре		
ОБЈЕКАТ: <i>СТАМБЕНИ реконструкција и доградња</i>		ОДГОВОРНИ ПРОЈЕКТАНТ: <i>Предраг Неђић диг лиценца 310 5228 03</i>		
<i>111011- објекат А категорије</i>		ЦРТЕЖ <i>ЈУГО-ИСТОЧНА ФАСАДА</i>		
МЕСТО ГРАДЊЕ <i>к.п. 8007 КО Ужице</i>		ДАТУМ <i>08/2018</i>	РАЗМЕРА <i>1:100</i>	БР. ЦРТЕЖА <i>8</i>



Ω	ОМЕГА ПРОЈЕКТ	ИДР <i>ИДЕЈНО РЕШЕЊЕ</i>	
<i>ИНВЕСТИТОР:</i> <i>Миле Доганџић</i>		<i>1 - пројекат архитектуре</i>	
<i>ОБЈЕКАТ:</i> <i>СТАМБЕНИ</i> <i>РЕКОНСТРУКЦИЈА И ДОГРАДЊА</i>		<i>ОДГОВОРНИ ПРОЈЕКТАНТ:</i> <i>Предраг Неђић диг</i> <i>лиценца 310 5228 03</i>	
<i>111011- објекат А категорије</i>		<i>ЦРТЕЖ</i> <i>ЈУГО-ЗАПАДНА ФАСАДА</i>	
<i>МЕСТО ГРАДЊЕ</i> <i>к.п. 8007 КО Ужице</i>		<i>ДАТУМ</i> <i>08/2018</i>	<i>РАЗМЕРА</i> <i>1:100</i>
		<i>БР. ЦРТЕЖА</i> <i>9</i>	

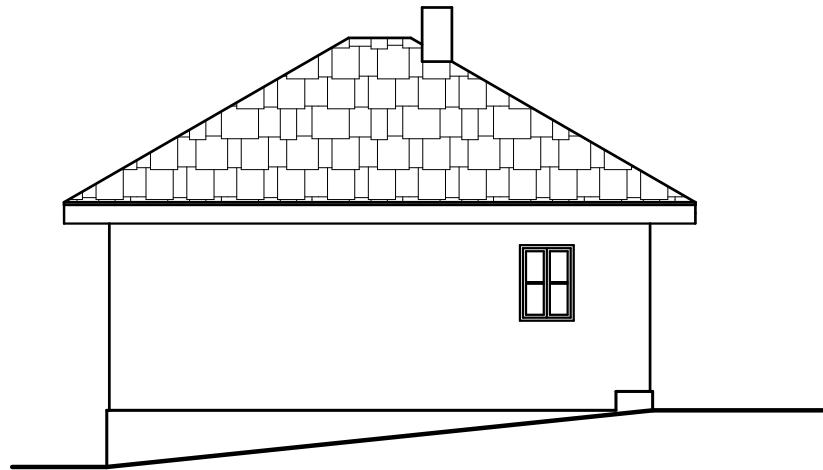


Ω	ОМЕГА ПРОЈЕКТ	ИДР <i>ИДЕЈНО РЕШЕЊЕ</i>
<i>ИНВЕСТИТОР:</i> <i>Миле Доганџић</i>		<i>1 - пројекат архитектуре</i>
<i>ОБЈЕКАТ:</i> <i>СТАМБЕНИ</i> <i>РЕКОНСТРУКЦИЈА И ДОГРАДЊА</i>		<i>ОДГОВОРНИ ПРОЈЕКТАНТ:</i> <i>Предраг Недић д.и.г.</i> <i>лиценца 51228 03</i>
<i>111011- објекат А категорије</i>		<i>ЦРТЕЖ</i> <i>СЕВЕРО-ЗАПАДНА ФАСАДА</i>
<i>МЕСТО ГРАДЊЕ</i> <i>к.п. 8007 КО Ужице</i>		<i>ДАТУМ</i> <i>08/2018</i>
		<i>РАЗМЕРА</i> <i>1:100</i>
		<i>БР. ЦРТЕЖА</i> <i>10</i>

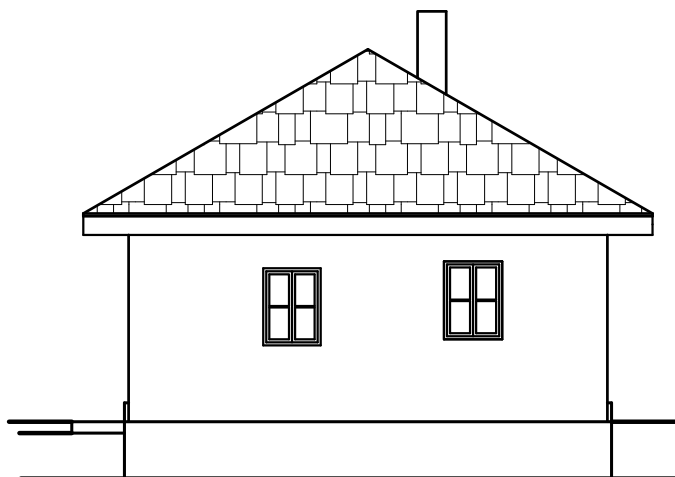

Ω	ОМЕГА ПРОЈЕКТ	ИДР <i>ИДЕЈНО РЕШЕЊЕ</i>	
<i>ИНВЕСТИТОР:</i> <i>Миле Доганџић</i>		<i>1 - пројекат архитектуре</i>	
<i>ОБЈЕКАТ:</i> <i>СТАМБЕНИ</i> <i>РЕКОНСТРУКЦИЈА И ДОГРАДЊА</i>		<i>ОДГОВОРНИ ПРОЈЕКТАНТ:</i> <i>Предраг Неђић д.и.г.</i> <i>лиценца 310 5228 03</i>	
<i>111011- објекат А категорије</i>		<i>ЦРТЕЖ</i> <i>СЕВЕРО-ИСТОЧНА ФАСАДА</i>	
<i>МЕСТО ГРАДЊЕ</i> <i>к.п. 8007 КО Ужице</i>		<i>ДАТУМ</i> <i>08/2018</i>	<i>РАЗМЕРА</i> <i>1:100</i>
		<i>БР. ЦРТЕЖА</i> <i>11</i>	

- објект изграђен пре доношења прописа о изградњи објекта
- планирана реконструкција и доградња објекта

- објект изграђен пре доношења прописа о изградњи објекта

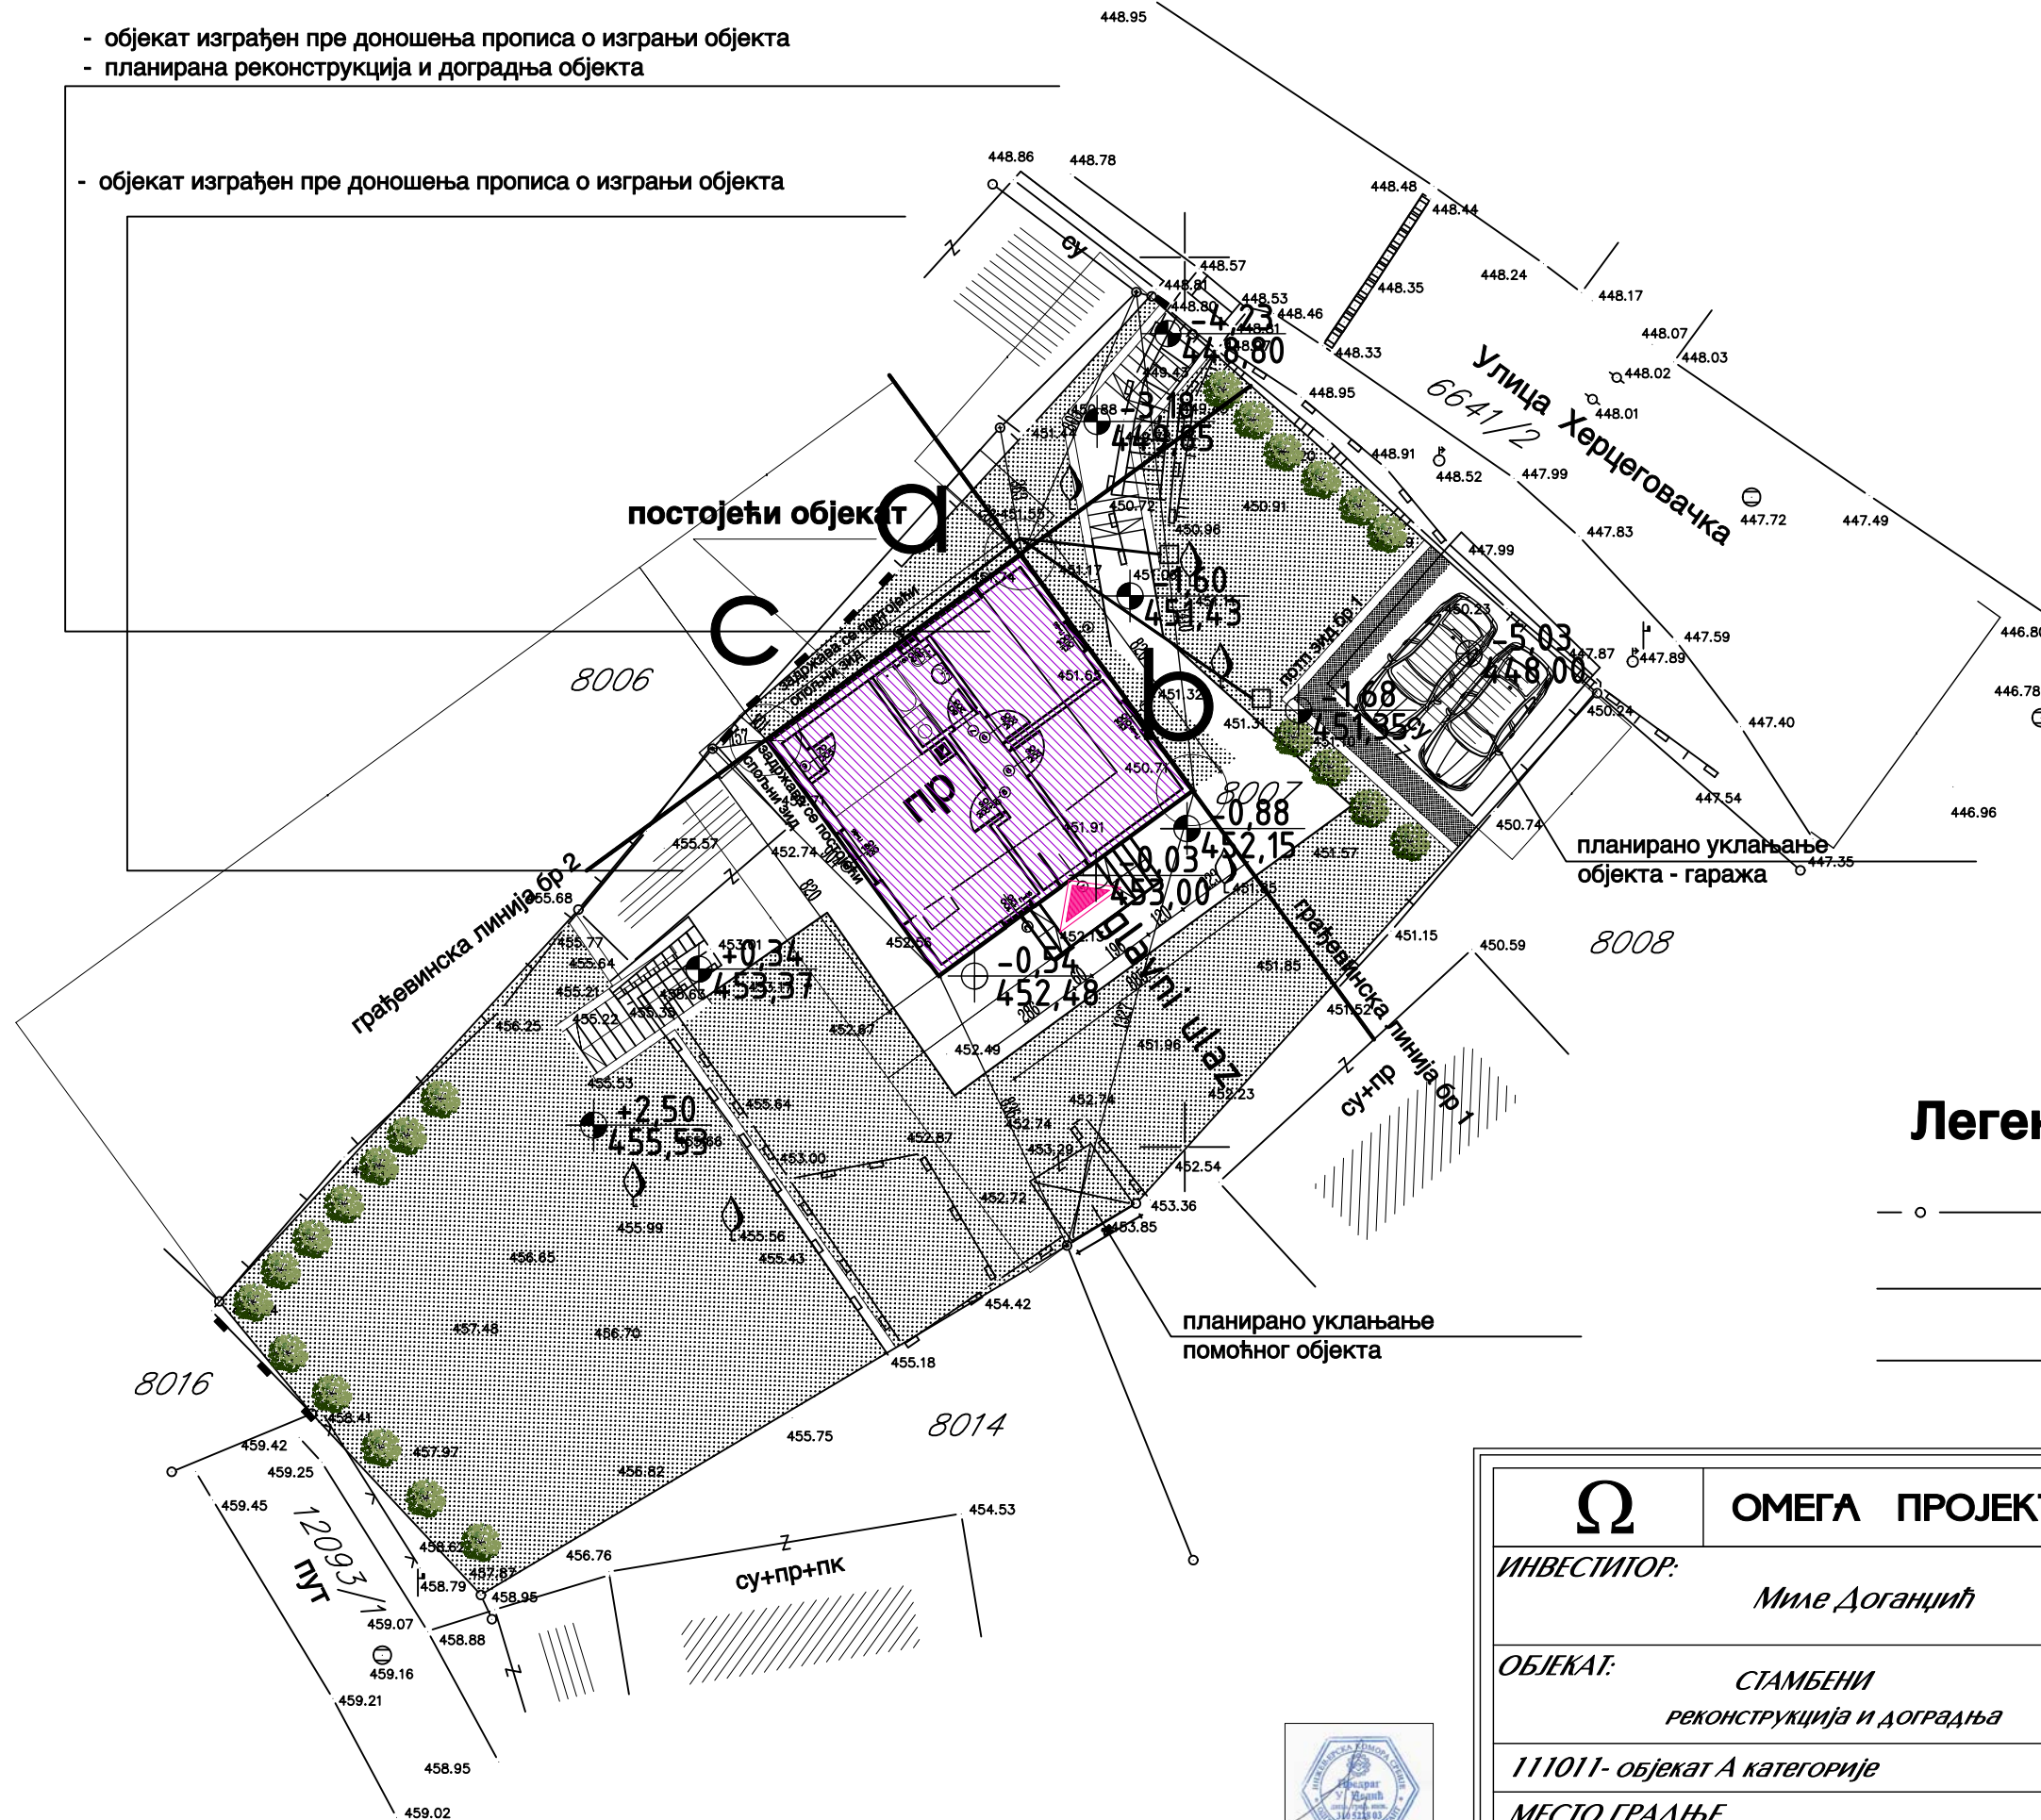

Легенда :


- ○ — **стање по катастру**
- **стање на терену**
- **постојећи објект**




Ω	ОМЕГА ПРОЈЕКТ
ИНВЕСТИТОР: <i>Миле Доганџић</i>	
ОБЈЕКАТ: <i>СТАМБЕНИ РЕКОНСТРУКЦИЈА И ДОГРАДЊА</i>	
<i>111011- објект А категорије</i>	
МЕСТО ГРАДЊЕ <i>к.п. 8007 КО Ужице</i>	

ИДР <i>ИДЕЈНО РЕШЕЊЕ</i>		
<i>1 - пројект архитектуре</i>		
ОДГОВОРНИ ПРОЈЕКТАНТ: <i>Предраг Неђић диг лиценца 310 5228 03</i>		
ЦРТЕЖ <i>СИТУАЦИЈА - ново</i>		
ДАТУМ <i>08/2018</i>	РАЗМЕРА <i>1:200</i>	БР. ЦРТЕЖА <i>12</i>

ТТ1 50/40 цм
 С1 и С2 20/20 цм
 Т3 д=20 цм

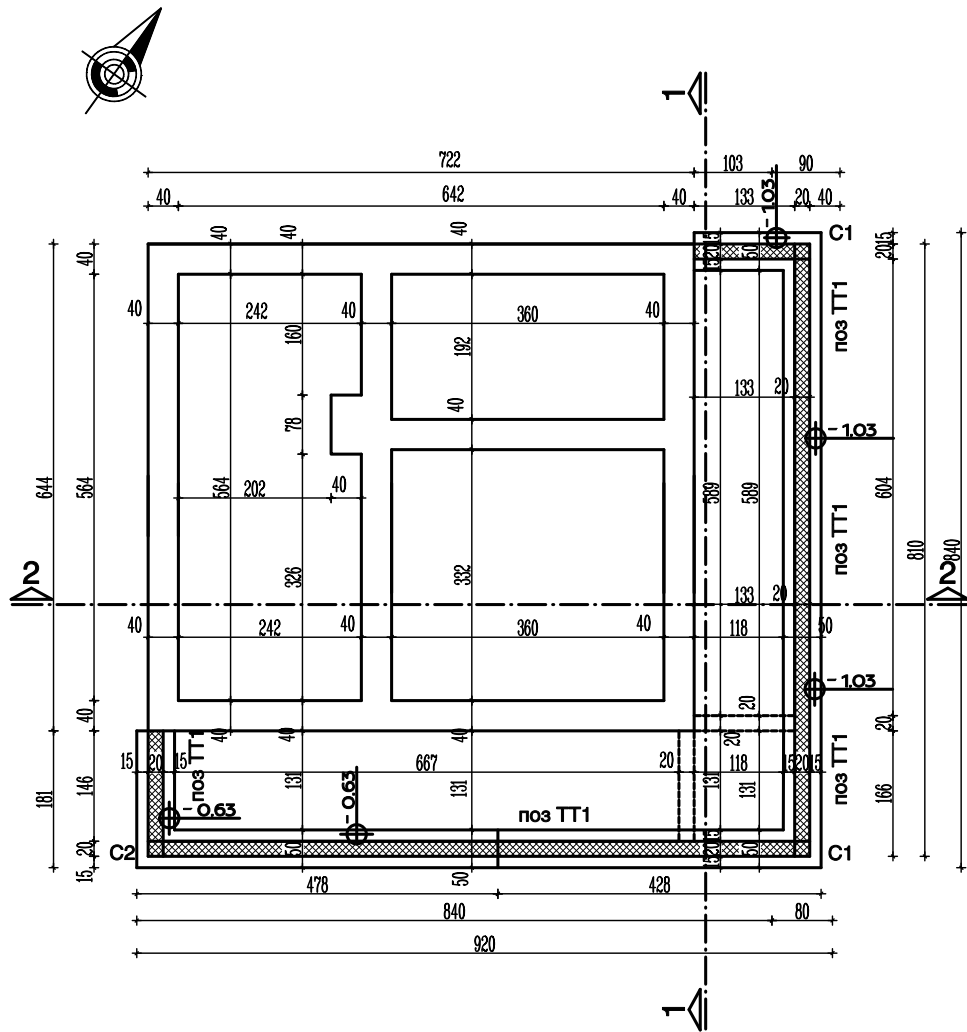

Ω	ОМЕГА ПРОЈЕКТ	ИДР ИДЕЈНО РЕШЕЊЕ
ИНВЕСТИТОР: <i>Миле Доганџић</i>		1 - пројекат архитектуре
ОБЈЕКАТ: <i>СТАМБЕНИ РЕКОНСТРУКЦИЈА И ДОГРАДЊА</i>		ОДГОВОРНИ ПРОЈЕКТАНТ: <i>Предраг Недић диг лиценца 310 5228 03</i>
111011- објекат А категорије		ЦРТЕЖ <i>ОСНОВА ТЕМЕЉА</i>
МЕСТО ГРАДЊЕ <i>к.п. 8007 КО Ужице</i>		ДАТУМ <i>08/2018</i>
		РАЗМЕРА <i>1:100</i>
		БР. ЦРТЕЖА <i>13</i>

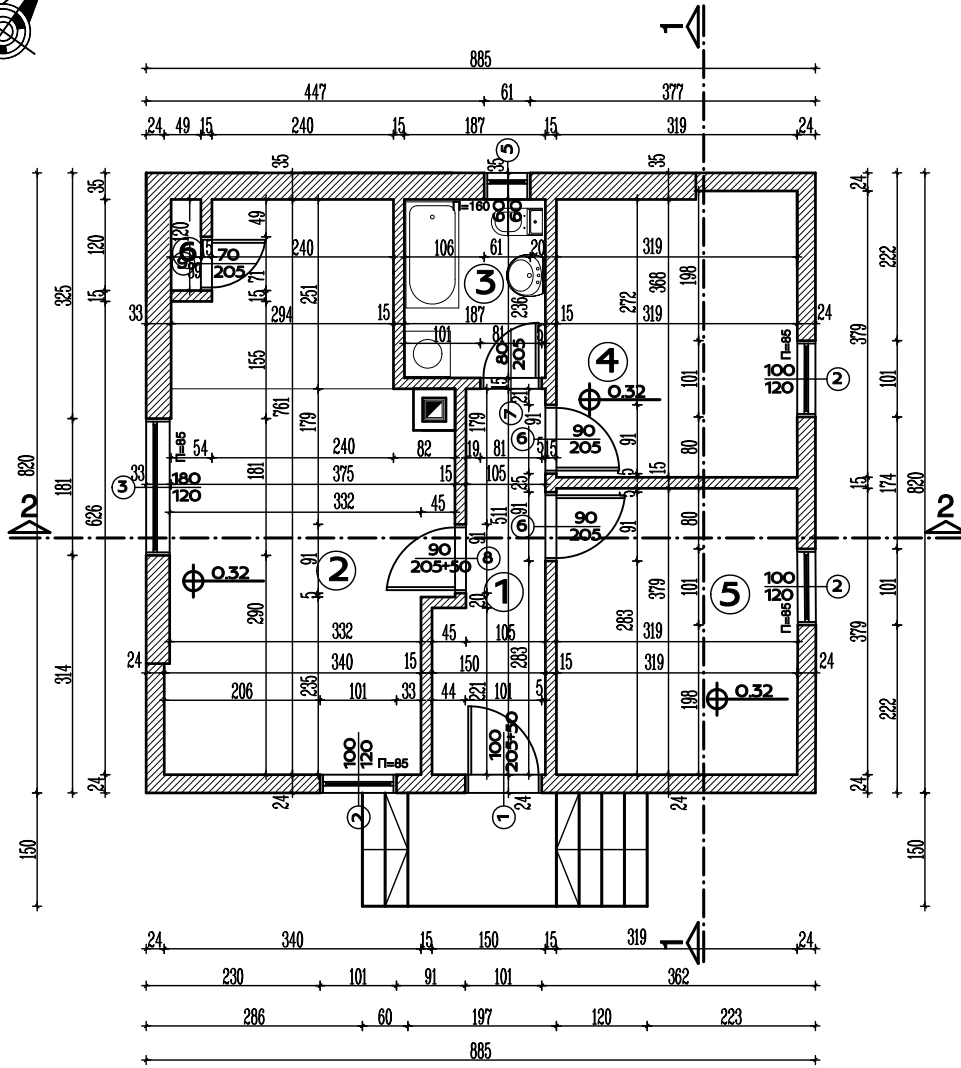


ПРИЗЕМЉЕ	НАЗИВ ПРОСТОР.	П	О	ПОД	ЗИД	ПЛАФОН
	1	ХОДНИК	6.35	13.20	КЕРАМИЧКЕ ПЛОЧИЦЕ	ПОЛУДИСПЕРЗИВНА БОЈА
2	ДН. БОРАВАК	24.64	22.91	ПАРКЕТ + КЕР. ПЛОЧИЦЕ	ПОЛУДИСПЕРЗИВНА БОЈА+КЕР. ПЛОЧИЦЕ	ПОЛУДИСПЕРЗИВНА БОЈА
3	КУПАТИЛО	4.40	8.45	КЕРАМИЧКЕ ПЛОЧИЦЕ	КЕРАМИЧКЕ ПЛОЧИЦЕ	ПОЛУДИСПЕРЗИВНА БОЈА
4	СПАВАЋА СОБА	11.86	13.94	ПАРКЕТ	ПОЛУДИСПЕРЗИВНА БОЈА	ПОЛУДИСПЕРЗИВНА БОЈА
5	СПАВАЋА СОБА	12.06	13.95	ПАРКЕТ	ПОЛУДИСПЕРЗИВНА БОЈА	ПОЛУДИСПЕРЗИВНА БОЈА
6	ОСТАВА	0.47	3.20	КЕРАМИЧКЕ ПЛОЧИЦЕ	ПОЛУДИСПЕРЗИВНА БОЈА	ПОЛУДИСПЕРЗИВНА БОЈА

свега НЕТО 59.78 м²

свега БРУТО 72,57 м²




Ω ОМЕГА ПРОЈЕКТ	ИДР <i>ИДЕЈНО РЕШЕЊЕ</i>	
	<i>1 - пројекат архитектуре</i>	
	ОДГОВОРНИ ПРОЈЕКТАНТ: <i>Предраг Недић диг</i> <i>лиценца 310 5228 03</i>	
	ЦРТЕЖ ОСНОВА ПРИЗЕМЉА - НОВО	
ИНВЕСТИТОР: <i>Миле Доганџић</i>	ДАТУМ <i>08/2018</i>	РАЗМЕРА <i>1:100</i>
ОБЈЕКАТ: СТАМБЕНИ <i>реконструкција и доградња</i>	БР. ЦРТЕЖА <i>14</i>	
<i>111011- објекат А категорије</i>		
МЕСТО ГРАДЊЕ <i>к.п. 8007 КО Ужице</i>		

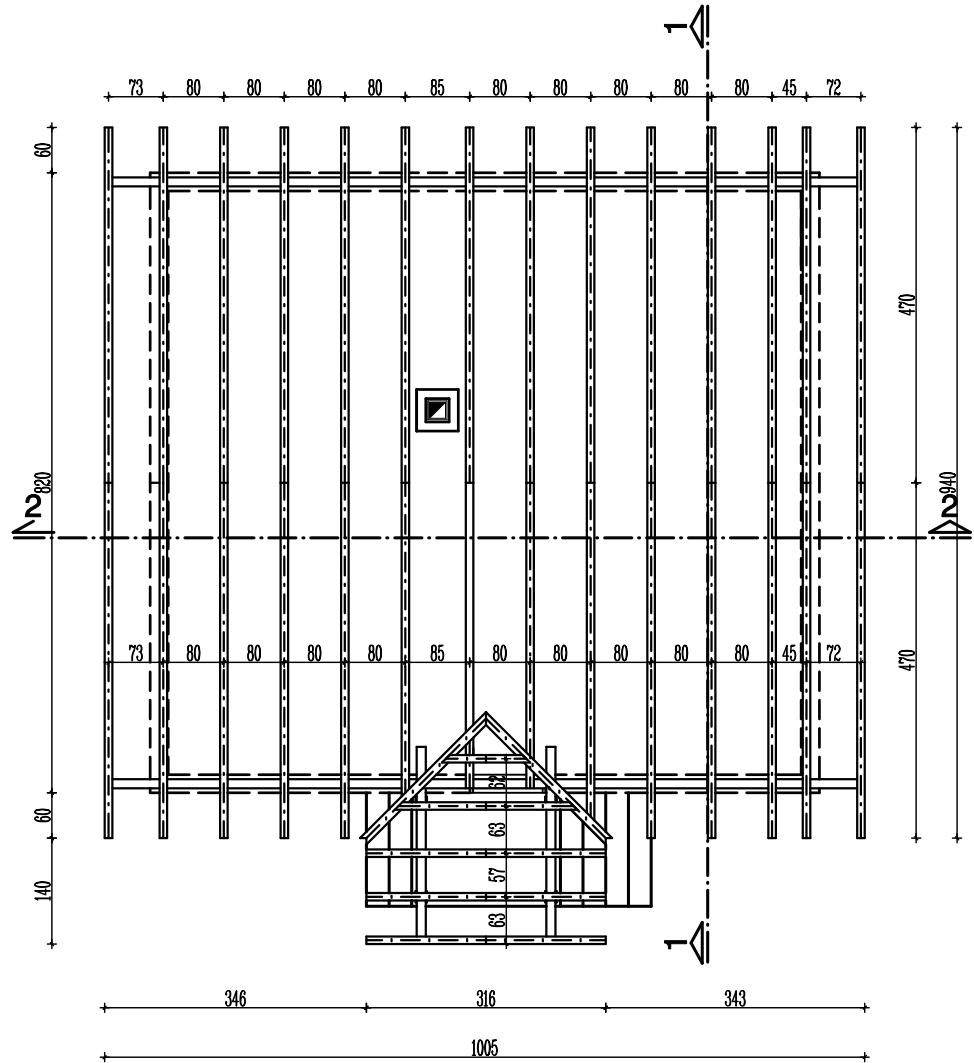


Ω	ОМЕГА ПРОЈЕКТ	ИДР	ИДЕЈНО РЕШЕЊЕ	
ИНВЕСТИТОР: <i>Миле Доганџић</i>		1 - пројекат архитектуре		
ОБЈЕКАТ: СТАМБЕНИ <i>реконструкција и доградња</i>		ОДГОВОРНИ ПРОЈЕКТАНТ: <i>Предраг Недић диг</i> <i>лиценца 310 5228 03</i>		
<i>111011- објекат А категорије</i>		ЦРТЕЖ ОСНОВА КРОВА - НОВО		
МЕСТО ГРАДЊЕ <i>к.п. 8007 КО Ужице</i>		ДАТУМ <i>08/2018</i>	РАЗМЕРА <i>1:100</i>	БР. ЦРТЕЖА <i>15</i>

*Хоризонтална површина крова је 98.90 м².
Коса површина крова је 114.20 м².*

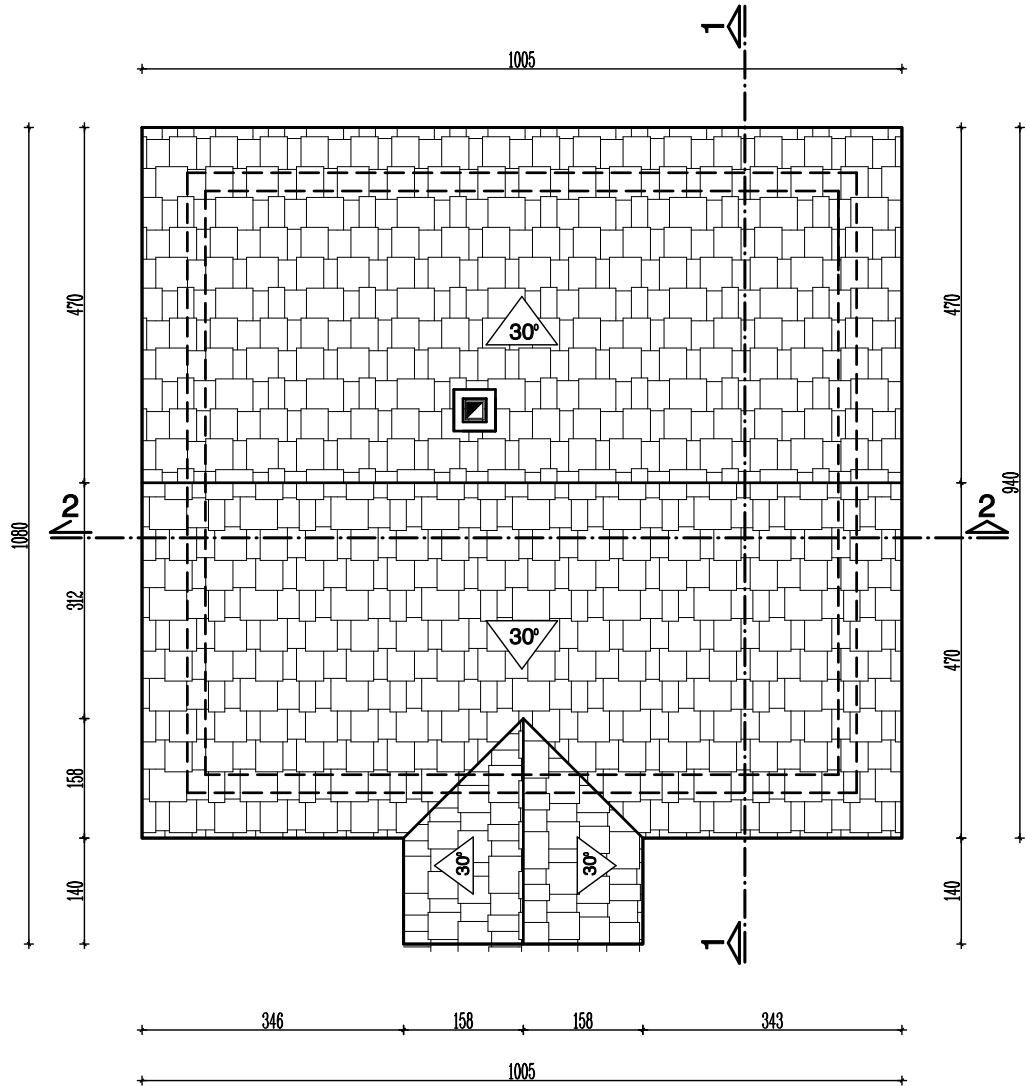

Ω	ОМЕГА ПРОЈЕКТ	ИДР <i>ИДЕЈНО РЕШЕЊЕ</i>	
<i>ИНВЕСТИТОР:</i> <i>Миле Доганџић</i>		<i>1 - пројекат архитектуре</i>	
<i>ОБЈЕКАТ:</i> <i>СТАМБЕНИ</i> <i>РЕКОНСТРУКЦИЈА И ДОГРАДЊА</i>		<i>ОДГОВОРНИ ПРОЈЕКТАНТ:</i> <i>Предраг Неђић диг</i> <i>лиценца 310 5228 03</i>	
<i>111011- објекат А категорије</i>		<i>ЦРТЕЖ</i> <i>ИЗГЛЕД КРОВА - НОВО</i>	
<i>МЕСТО ГРАДЊЕ</i> <i>к.п. 8007 КО Ужице</i>		<i>ДАТУМ</i> <i>08/2018</i>	<i>РАЗМЕРА</i> <i>1:100</i>
		<i>БР. ЦРТЕЖА</i> <i>16</i>	

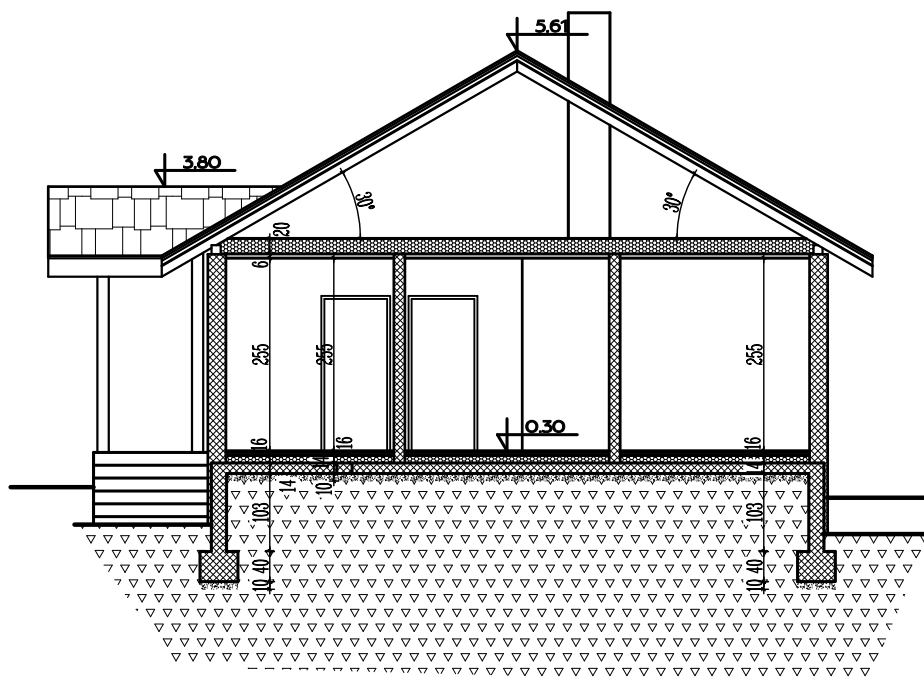


ЛЕГЕНДА

-  ЗИДОВИ
-  АБ
-  ТЕРМОИЗОЛАЦИЈА
-  ЗЕМЉА



Ω	ОМЕГА ПРОЈЕКТ	ИДР ИДЕЈНО РЕШЕЊЕ
ИНВЕСТИТОР: <i>Миле Доганџић</i>		<i>1 - пројекат архитектуре</i>
ОБЈЕКАТ: <i>СТАМБЕНИ РЕКОНСТРУКЦИЈА И ДОГРАДЊА</i>		ОДГОВОРНИ ПРОЈЕКТАНТ: <i>Предраг Недић диг лиценца 310 5228 03</i>
<i>111011- објекат А категорије</i>		ЦРТЕЖ <i>ПРЕСЕК 1-1 - НОВО</i>
МЕСТО ГРАДЊЕ <i>к.п. 8007 КО Ужице</i>		ДАТУМ <i>08/2018</i>
		РАЗМЕРА <i>1:100</i>
		БР. ЦРТЕЖА <i>17</i>

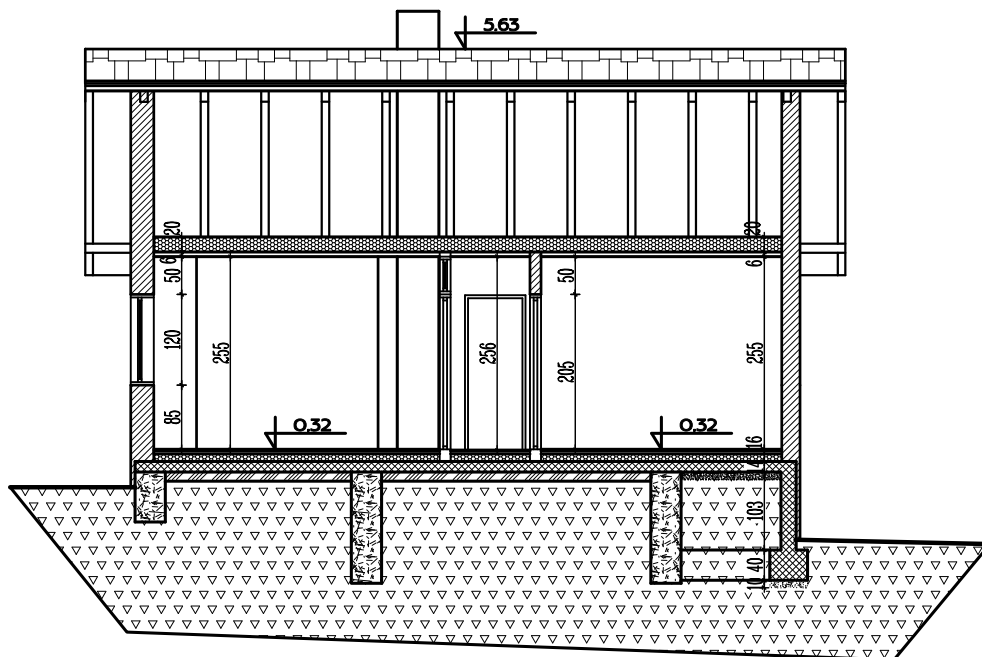


ЛЕГЕНДА


-  ЗИДОВИ
-  АБ
-  ТЕРМОИЗОЛАЦИЈА
-  ЗЕМЉА




Ω	ОМЕГА ПРОЈЕКТ	ИДР	<i>ИДЕЈНО РЕШЕЊЕ</i>	
ИНВЕСТИТОР: <i>Миле Доганџић</i>		1 - пројекат архитектуре		
ОБЈЕКАТ: <i>СТАМБЕНИ РЕКОНСТРУКЦИЈА И ДОГРАДЊА</i>		ОДГОВОРНИ ПРОЈЕКТАНТ: <i>Предраг Неђић диг лиценца 310 5228 03</i>		
<i>111011- објекат А категорије</i>		ЦРТЕЖ <i>ПРЕСЕК 2-2 - НОВО</i>		
МЕСТО ГРАДЊЕ <i>к.п. 8007 КО Ужице</i>		ДАТУМ <i>08/2018</i>	РАЗМЕРА <i>1:100</i>	БР. ЦРТЕЖА <i>18</i>

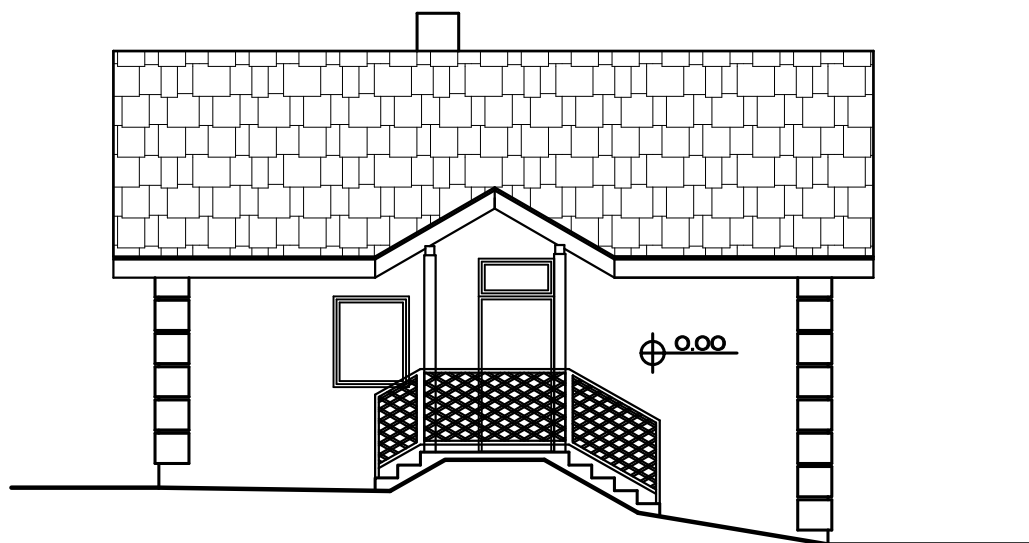


Ω	ОМЕГА ПРОЈЕКТ	ИДР ИДЕЈНО РЕШЕЊЕ	
ИНВЕСТИТОР: <i>Миле Доганџић</i>		1 - пројекат архитектуре	
ОБЈЕКАТ: СТАМБЕНИ <i>реконструкција и доградња</i>		ОДГОВОРНИ ПРОЈЕКТАНТ: <i>Предраг Недић д.и.г.</i> <i>лиценца 310 5228 03</i>	
<i>111011- објекат А категорије</i>		ЦРТЕЖ ЈУГО-ИСТОЧНА ФАСАДА - НОВО	
МЕСТО ГРАДЊЕ <i>к.п. 8007 КО Ужице</i>		ДАТУМ <i>08/2018</i>	РАЗМЕРА <i>1:100</i>
		БР. ЦРТЕЖА <i>19</i>	

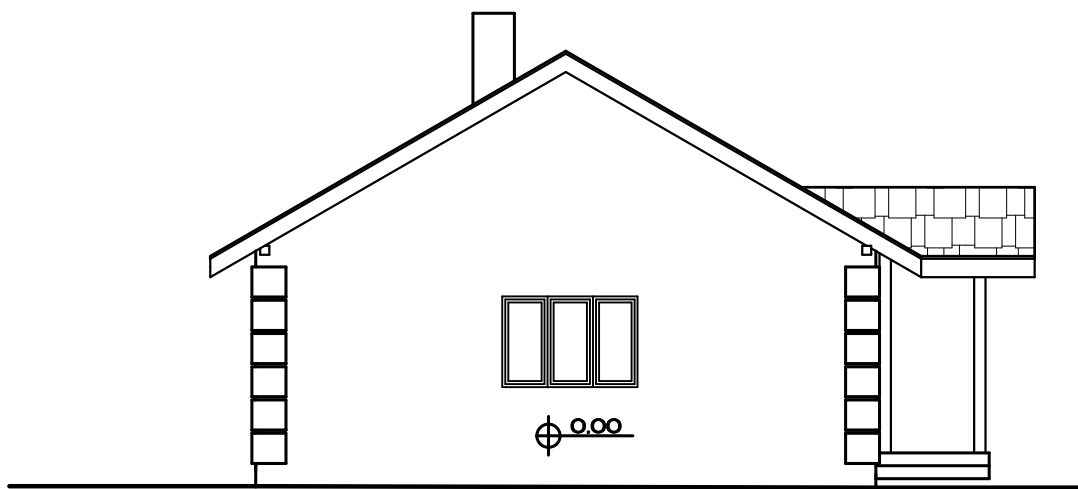


Ω	ОМЕГА ПРОЈЕКТ	ИДР	ИДЕЈНО РЕШЕЊЕ	
ИНВЕСТИТОР: <i>Миле Доганџић</i>		1 - пројекат архитектуре		
ОБЈЕКАТ: <i>СТАМБЕНИ РЕКОНСТРУКЦИЈА И ДОГРАДЊА</i>		ОДГОВОРНИ ПРОЈЕКТАНТ: <i>Предраг Неђић диг лиценца 310 5228 03</i>		
<i>111011- објекат А категорије</i>		ЦРТЕЖ <i>ЈУГО-ЗАПАДНА ФАСАДА - НОВО</i>		
МЕСТО ГРАДЊЕ <i>к.п. 8007 КО Ужице</i>		ДАТУМ <i>08/2018</i>	РАЗМЕРА <i>1:100</i>	БР. ЦРТЕЖА <i>20</i>

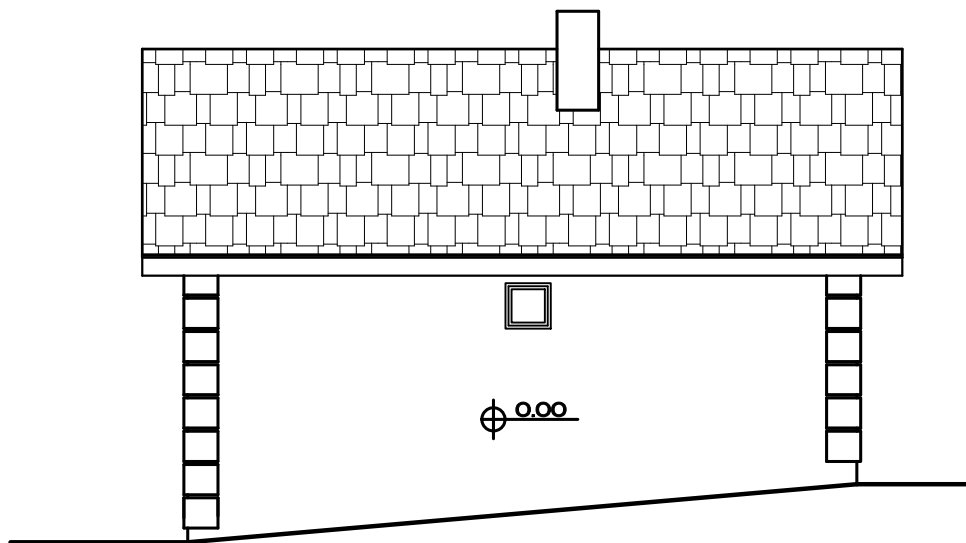

Ω	ОМЕГА ПРОЈЕКТ	ИДР ИДЕЈНО РЕШЕЊЕ
ИНВЕСТИТОР: <i>Миле Доганџић</i>		<i>1 - пројекат архитектуре</i>
ОБЈЕКАТ: <i>СТАМБЕНИ РЕКОНСТРУКЦИЈА И ДОГРАДЊА</i>		ОДГОВОРНИ ПРОЈЕКТАНТ: <i>Предраг Неђић диг лиценца 310 5228 03</i>
<i>111011- објекат А категорије</i>		ЦРТЕЖ <i>СЕВЕРО-ЗАПАДНА ФАСАДА - НОВО</i>
МЕСТО ГРАДЊЕ <i>к.п. 8007 КО Ужице</i>		ДАТУМ <i>08/2018</i>
		РАЗМЕРА <i>1:100</i>
		БР. ЦРТЕЖА <i>21</i>

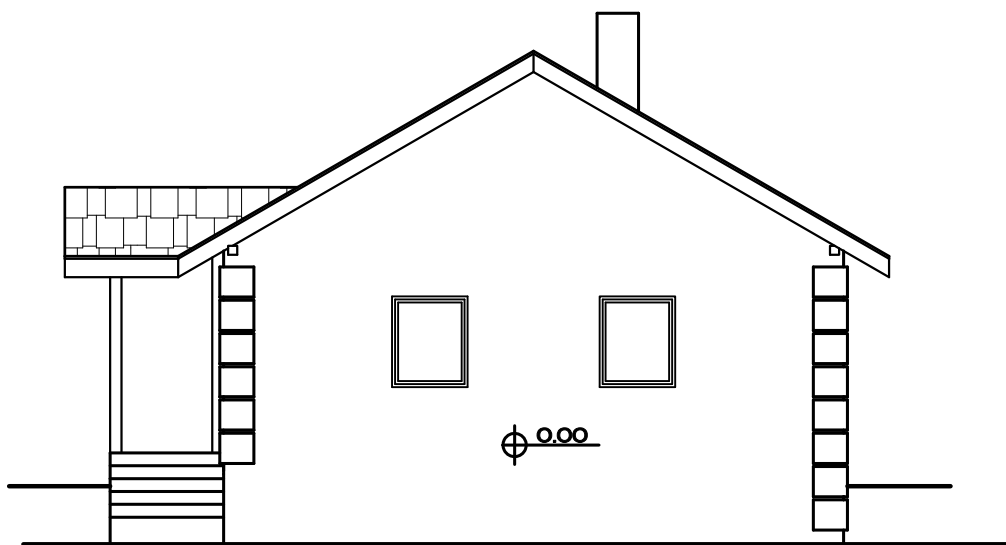


Ω	ОМЕГА ПРОЈЕКТ	ИДР	<i>ИДЕЈНО РЕШЕЊЕ</i>	
<i>ИНВЕСТИТОР:</i> <i>Миле Доганџић</i>		<i>1 - пројекат архитектуре</i>		
<i>ОБЈЕКАТ:</i> <i>СТАМБЕНИ</i> <i>реконструкција и доградња</i>		<i>ОДГОВОРНИ ПРОЈЕКТАНТ:</i> <i>Предраг Неђић диг</i> <i>лиценца 310 5228 03</i>		
<i>111011- објекат А категорије</i>		<i>ЦРТЕЖ</i> <i>СЕВЕРО-ИСТОЧНА ФАСАДА - НОВО</i>		
<i>МЕСТО ГРАДЊЕ</i> <i>к.п. 8007 КО Ужице</i>		<i>ДАТУМ</i> <i>08/2018</i>	<i>РАЗМЕРА</i> <i>1:100</i>	<i>БР. ЦРТЕЖА</i> <i>22</i>

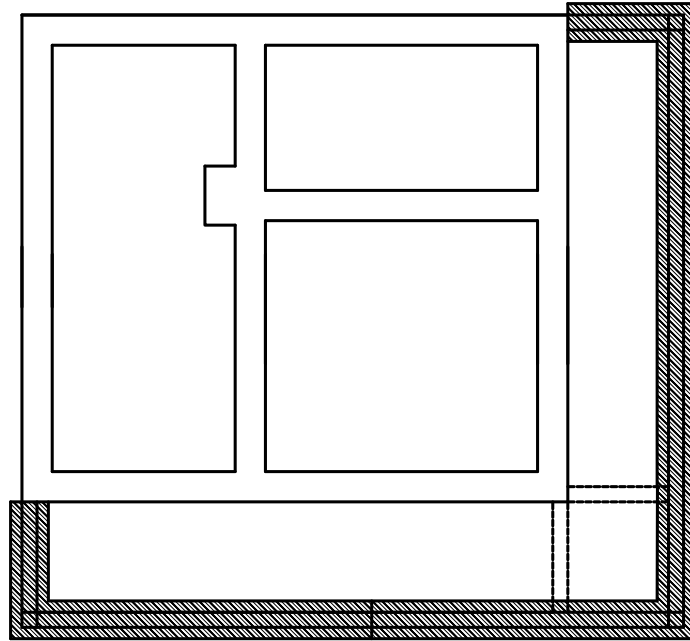

ЛЕГЕНДА

-  РУШИ СЕ
-  ЗИДА СЕ

Ω	ОМЕГА ПРОЈЕКТ	ИДР	ИДЕЈНО РЕШЕЊЕ	
ИНВЕСТИТОР: <i>Миле Доганџић</i>		1 - пројекат архитектуре		
ОБЈЕКАТ: <i>СТАМБЕНИ РЕКОНСТРУКЦИЈА И ДОГРАДЊА</i>		ОДГОВОРНИ ПРОЈЕКТАНТ: <i>Предраг Недић диг лиценца 310 5228 03</i>		
<i>111011- објекат А категорије</i>		ЦРТЕЖ <i>ОСНОВА ТЕМЕЉА руши се, зида се</i>		
МЕСТО ГРАДЊЕ <i>к.п. 8007 КО Ужице</i>		ДАТУМ <i>08/2018</i>	РАЗМЕРА <i>1:100</i>	БР. ЦРТЕЖА <i>23</i>

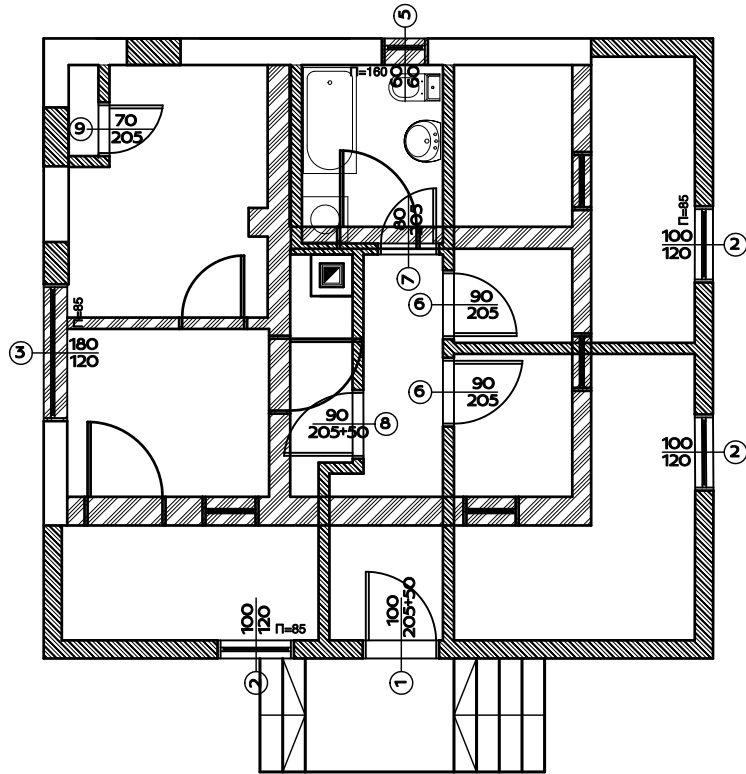

ЛЕГЕНДА

-  РУШИ СЕ
-  ЗИДА СЕ

Ω	ОМЕГА ПРОЈЕКТ	ИДР ИДЕЈНО РЕШЕЊЕ		
ИНВЕСТИТОР: <i>Миле Доганџић</i>		<i>1 - пројекат архитектуре</i>		
ОБЈЕКАТ: <i>СТАМБЕНИ РЕКОНСТРУКЦИЈА И ДОГРАДЊА</i>		ОДГОВОРНИ ПРОЈЕКТАНТ: <i>Предраг Неђић диг лиценца 310 5228 03</i>		
<i>111011- објекат А категорије</i>		ЦРТЕЖ <i>ОСНОВА ПРИЗЕМЉА РУШИ СЕ, ЗИДА СЕ</i>		
МЕСТО ГРАДЊЕ <i>к.п. 8007 КО Ужице</i>		ДАТУМ <i>08/2018</i>	РАЗМЕРА <i>1:100</i>	БР. ЦРТЕЖА <i>24</i>