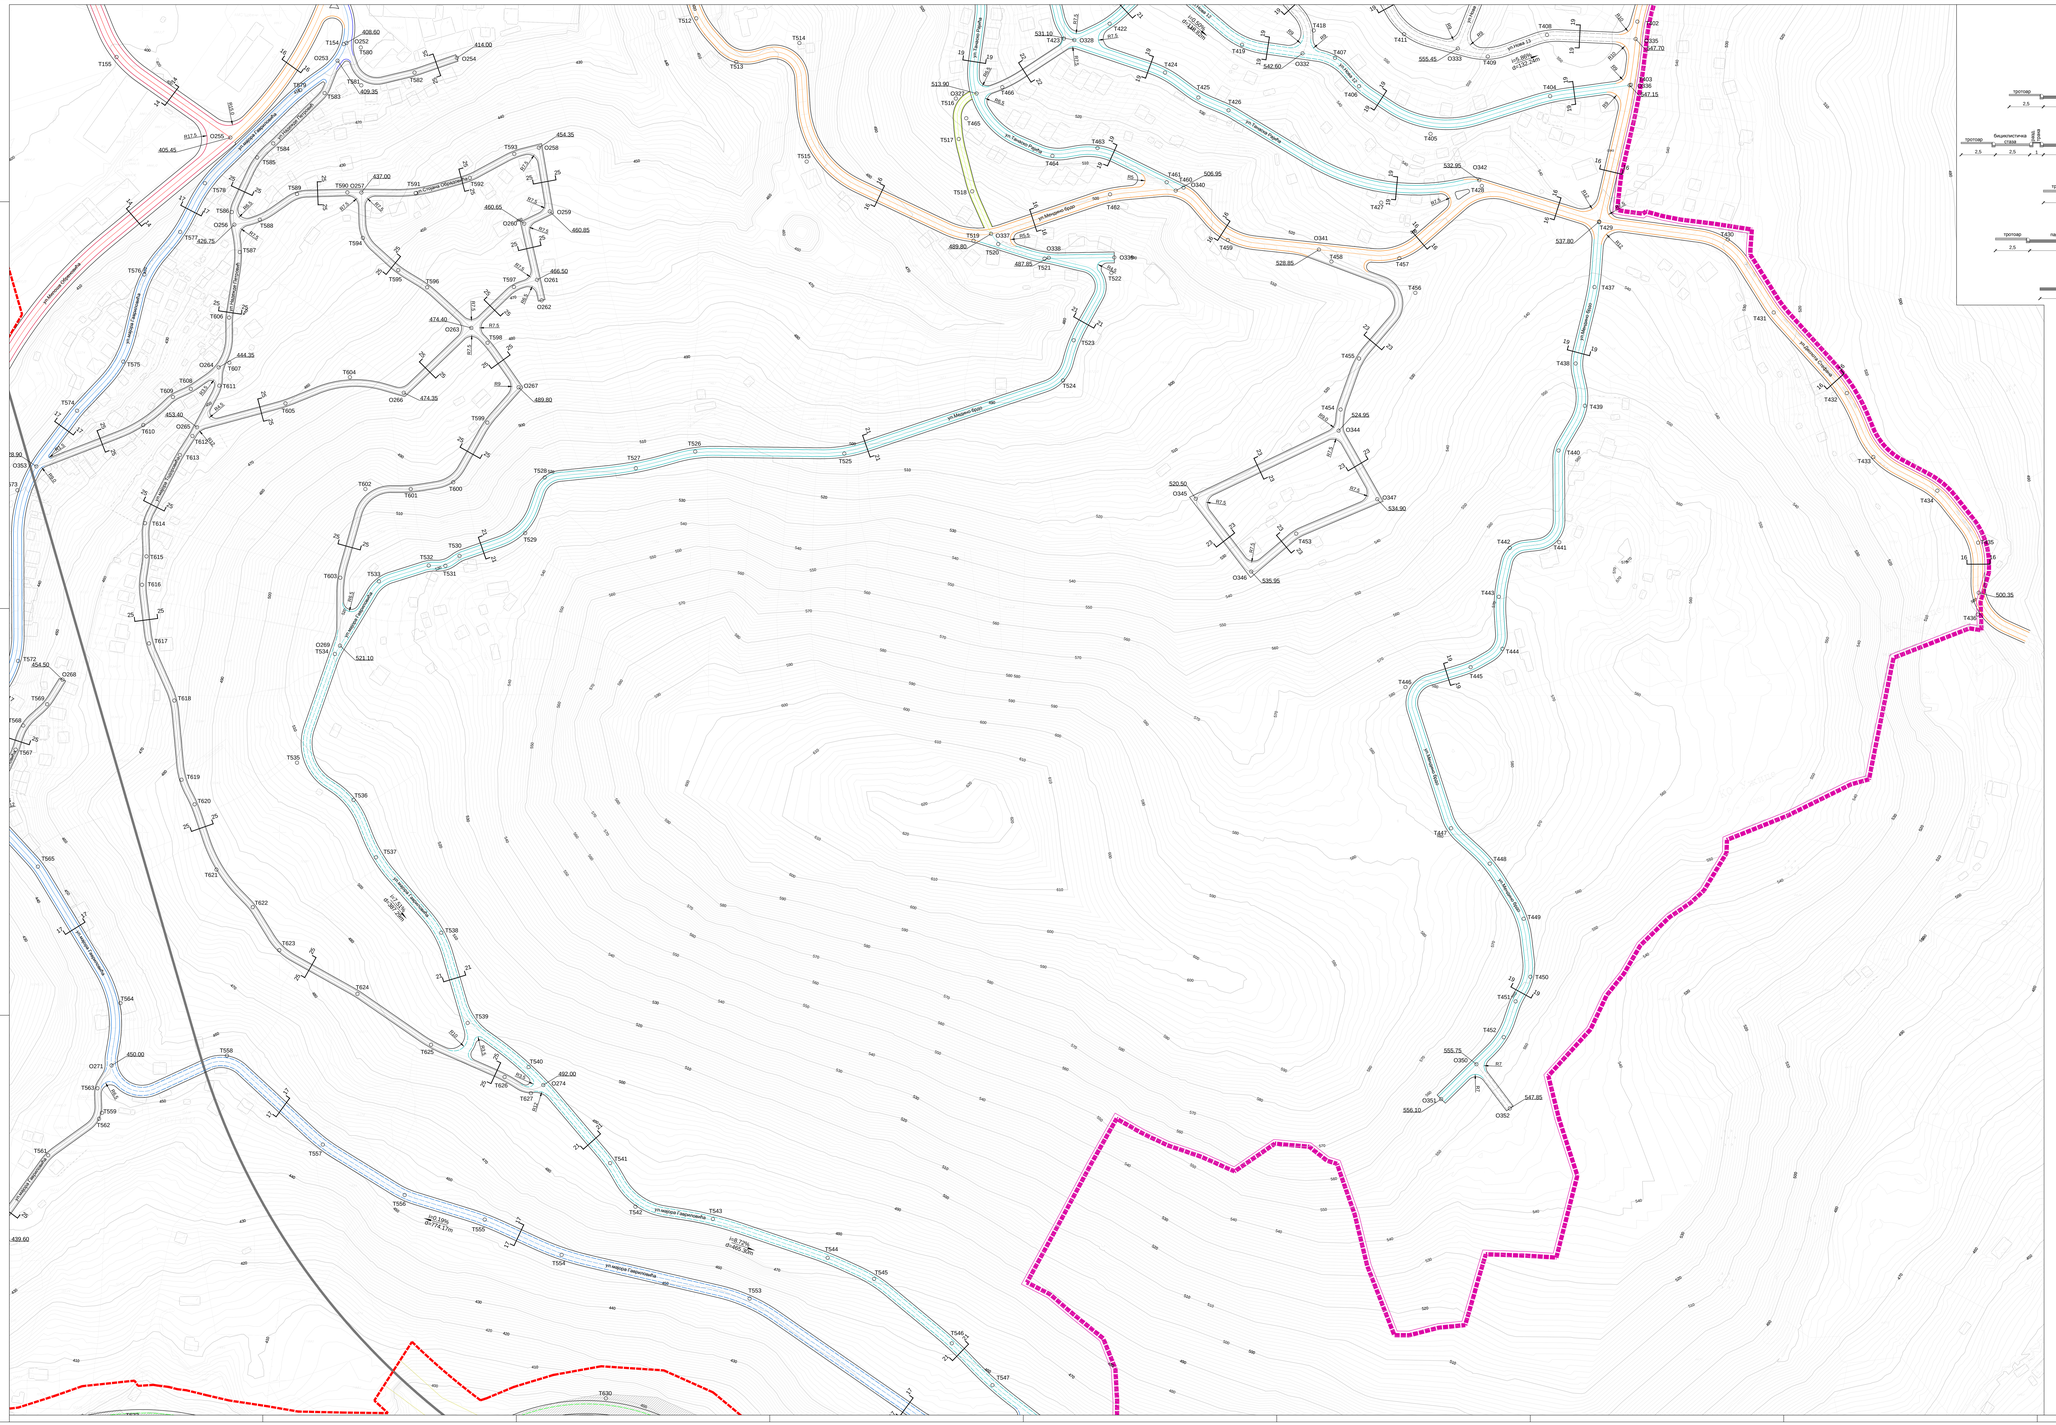

НОРМАЛНИ ПРОФИЛИ
Р 1:100

1 - 1
коловоз
тротоар | коловоз | разделна трака | коловоз | тротоар
2,5 | 7 | 2 | 7 | 2,5

1а - 1а
коловоз
тротоар | бициклистичка стаза | заштитна трака | разделна трака | коловоз | тротоар
2,5 | 2,5 | 1 | 2 | 7 | 1 | 7 | 2,5

2 - 2
коловоз
тротоар | паркирање
2,5 | 10 | 5

3 - 3
коловоз
тротоар | паркирање | паркирање | тротоар
2,5 | 5 | 7 | 2 | 2,5

4 - 4
коловоз
паркирање | паркирање
5 | 5,5 | 5

5 - 5
коловоз
тротоар | паркирање | паркирање
2 | 2 | 5,5 | 5

6 - 6
коловоз
тротоар | паркирање | паркирање | тротоар
2,5 | 2 | 4 | 2 | 2,5

7 - 7
коловоз
банкина | паркирање | банкина
0,75 | 4 | 5 | 0,75

8 - 8
коловоз
тротоар | тротоар
2,5 | 10,5 | 2,5

9 - 9
коловоз
тротоар | тротоар
1,5 | 10,5 | 1,5

10 - 10
коловоз
тротоар | тротоар
2,5 | 9 | 1,5

11 - 11
коловоз
тротоар | тротоар
1,5 | 9 | 1,5

12 - 12
коловоз
тротоар | тротоар
2,5 | 9 | 2,5

13 - 13
коловоз
тротоар | бициклистичка стаза
1,5 | 7 | 2,5

13а - 13а
коловоз
тротоар | тротоар
1,5 | 7 | 3,5

14 - 14
коловоз
тротоар | тротоар
2,5 | 7 | 2,5

15 - 15
коловоз
тротоар | тротоар
2 | 7 | 2

16 - 16
коловоз
тротоар | тротоар
1,5 | 7 | 1,5

17 - 17
коловоз
тротоар | тротоар
1,5 | 6 | 1,5

18 - 18
коловоз
тротоар | тротоар
2 | 5,5 | 2

19 - 19
коловоз
тротоар | тротоар
1,5 | 5,5 | 1,5

20 - 20
коловоз
банкина | тротоар
0,75 | 5,5 | 0,75

21 - 21
коловоз
тротоар | тротоар
1,5 | 5 | 1,5

22 - 22
коловоз
банкина | банкина
0,75 | 5 | 0,75

23 - 23
коловоз
банкина | банкина
0,75 | 4,5 | 0,75

24 - 24
коловоз
банкина | банкина
0,75 | 4 | 0,75

25 - 25
коловоз
банкина | банкина
0,75 | 3,5 | 0,75

26 - 26
бициклистичка стаза
банкина | банкина
0,5 | 5 | 0,5

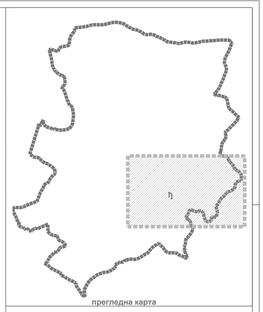

ЛЕГЕНДА

- Граница плана
- Постојеће / планирано
- Пруга Београд-Бар
- Планирани коридор државног пута I реда
- Градска магистрала
- Градска саобраћајница I реда
- Градска саобраћајница II реда
- Сабирна саобраћајница
- Остале саобраћајнице III реда
- Остале саобраћајнице IV реда
- Бициклистичка стаза
- Пешачка стаза
- Дефинисан укрштај; надвожњак/подвожњак,
- пасарела, пешачки мост
- Регулација реке
- Заштитни појас
- Путно земљиште
- Железничко земљиште
- Водно земљиште

МЕТАРСКИ РАЗМЕРНИК
10 0 10 20 30 40 50 60 70 80 90 100

ГРАД УЖИЦЕ

д.о.о."ИНФОПЛАН" АРАНЂЕЛОВАЦ

ПЛАН ГЕНЕРАЛНЕ РЕГУЛАЦИЈЕ " КРЧАГОВО " УЖИЦЕ

ГРАФИЧКИ ПРИЛОГ бр. 2ђ

САОБРАЋАЈНО РЕШЕЊЕ СА РЕГУЛАЦИОНИМ И НИВЕЛАЦИОНИМ ПЛАНОМ

Р 1 : 1 000

N

Скупштина града Ужице
Председник скупштине

Директор
Драган Алагић,дипл

Надзорни Одбор - Градска управа за урбанизам, изградњу и економско - правне послове града Ужице

Руководилац израде плана
Одговорни урбаниста
Марија Перовић,дипл.инж.арх.

Ужице, март 2012.године

Бр. лиценце 200 0857 05