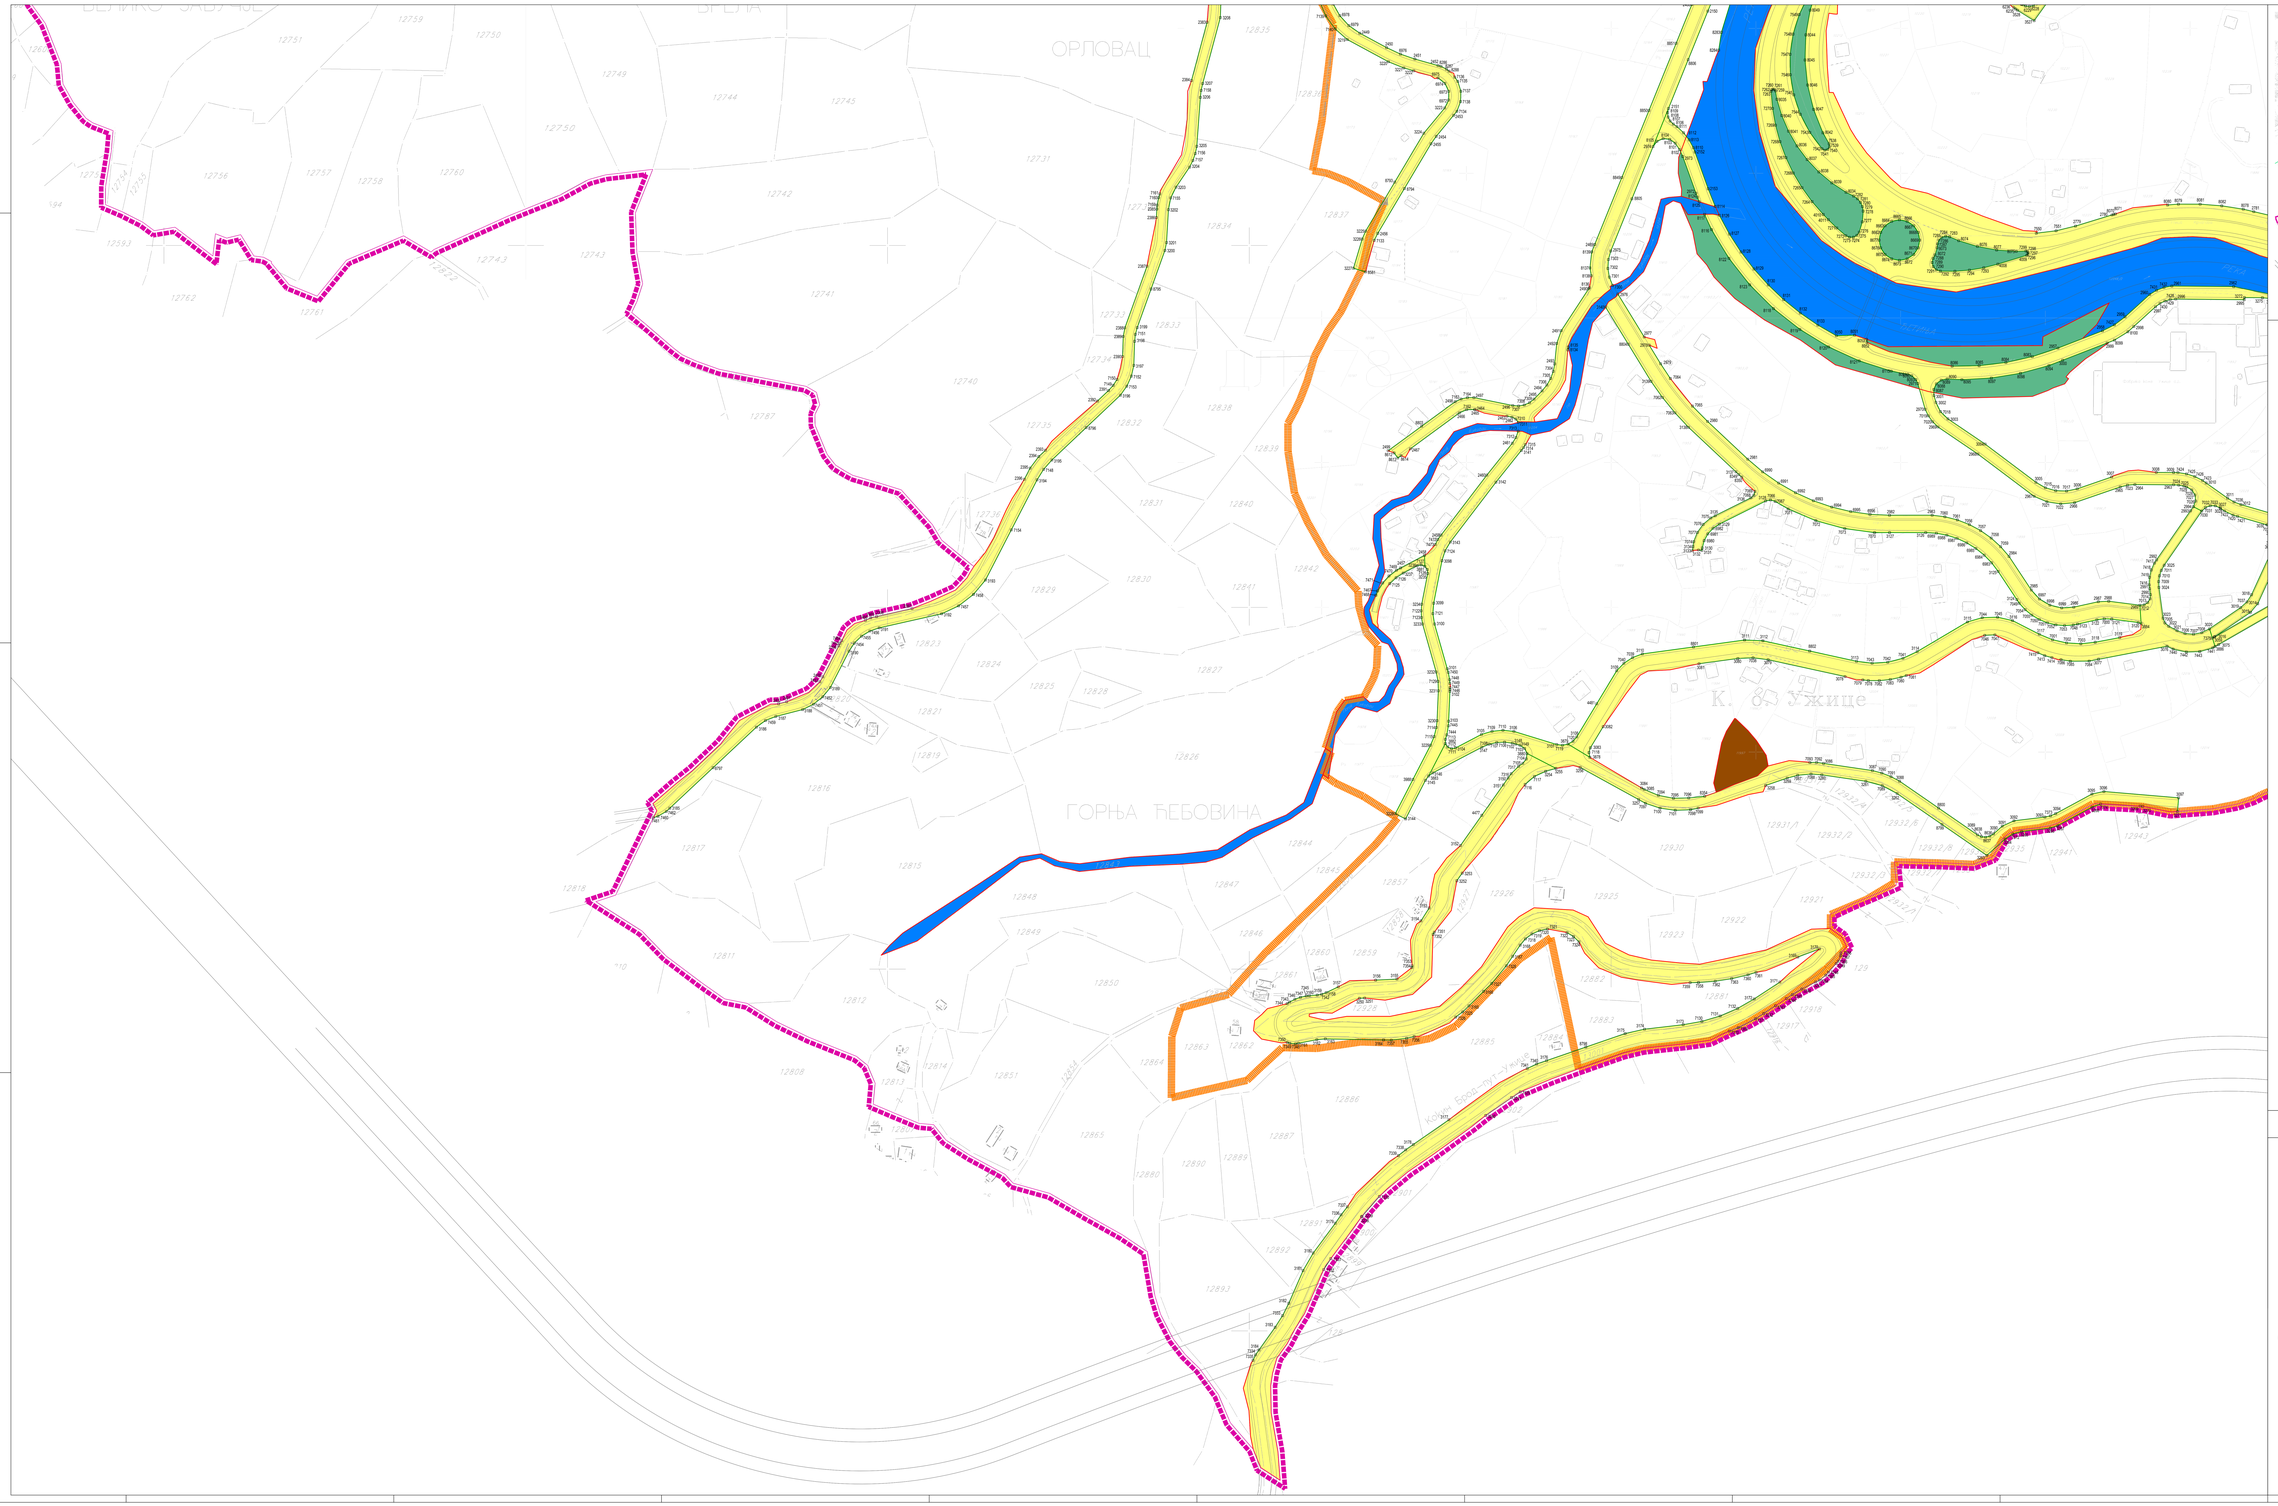

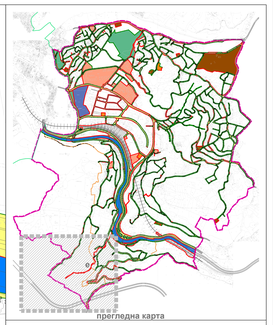

ЛЕГЕНДА

- Граница плана
- Саобраћајнице
- Граница планираног грађевинског подручја
- Планирана граница површина јавних намена која је идентична постојећој парцелацији
- Планирана граница површина јавних намена
- 403 Нова граничне тачка

ПОВРШИНЕ ЈАВНИХ НАМЕНА

- Саобраћајне површине
- Јавни објекти
- Комунални објекти
- Енергетска инфраструктура
- Спорт и рекреација
- Зеленило
- Железничко земљиште
- Водно земљиште

0 10 20 40 60 80 100
МЕТЕРИ РАЗМЕРНИК

ГРАД УЖИЦЕ

д.о.о."ИНФОПЛАН" АРАНЂЕЛОВАЦ

ПЛАН ГЕНЕРАЛНЕ РЕГУЛАЦИЈЕ " КРЧАГОВО " УЖИЦЕ

ГРАФИЧКИ ПРИЛОГ бр. 4.1 е

Р 1 : 1 000

ПЛАН РЕГУЛАЦИЈЕ ПОВРШИНА ЈАВНЕ НАМЕНЕ СА АНАЛИТИЧКО ГЕОДЕТСКИМ ЕЛЕМЕНТИМА

N

Скупштина града Ужица
Председник скупштине

Наручилац Плана : Градска управа за урбанизам, изградњу и имовинско - правне послове града Ужица

Ужице, март 2012.година

Директор
Драган Агатоновић

Руководилац израде плана
Одговорни урбаниста
Марија Пауновић дипл.инж.арх.

Бр. лиценце 200 0687 05